




Aansluitdetail nr. V38

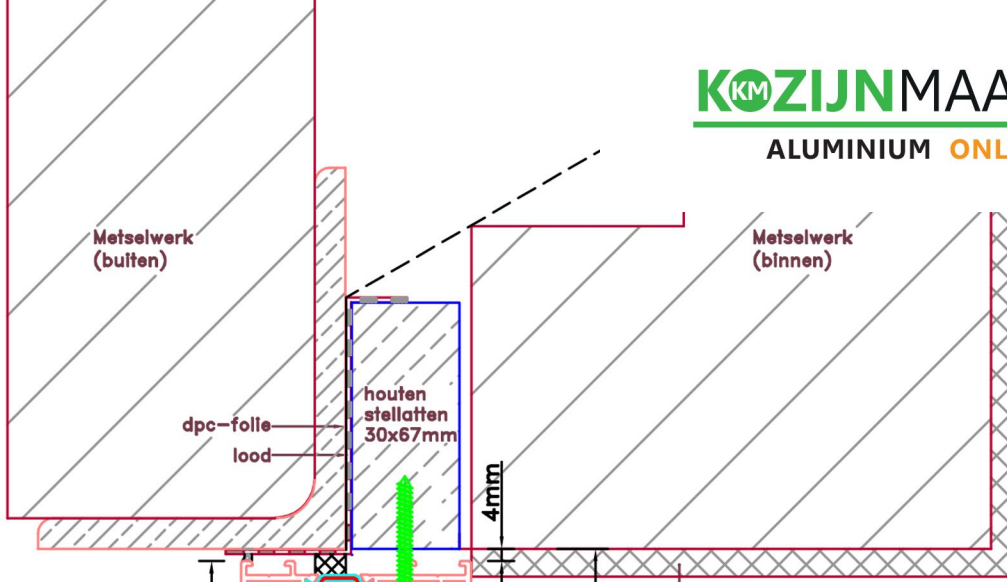


Doorsnedes voordeur V219  
binnendraaiend

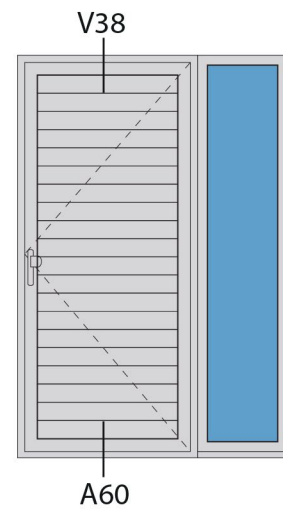


Aansluitdetail nr. A60

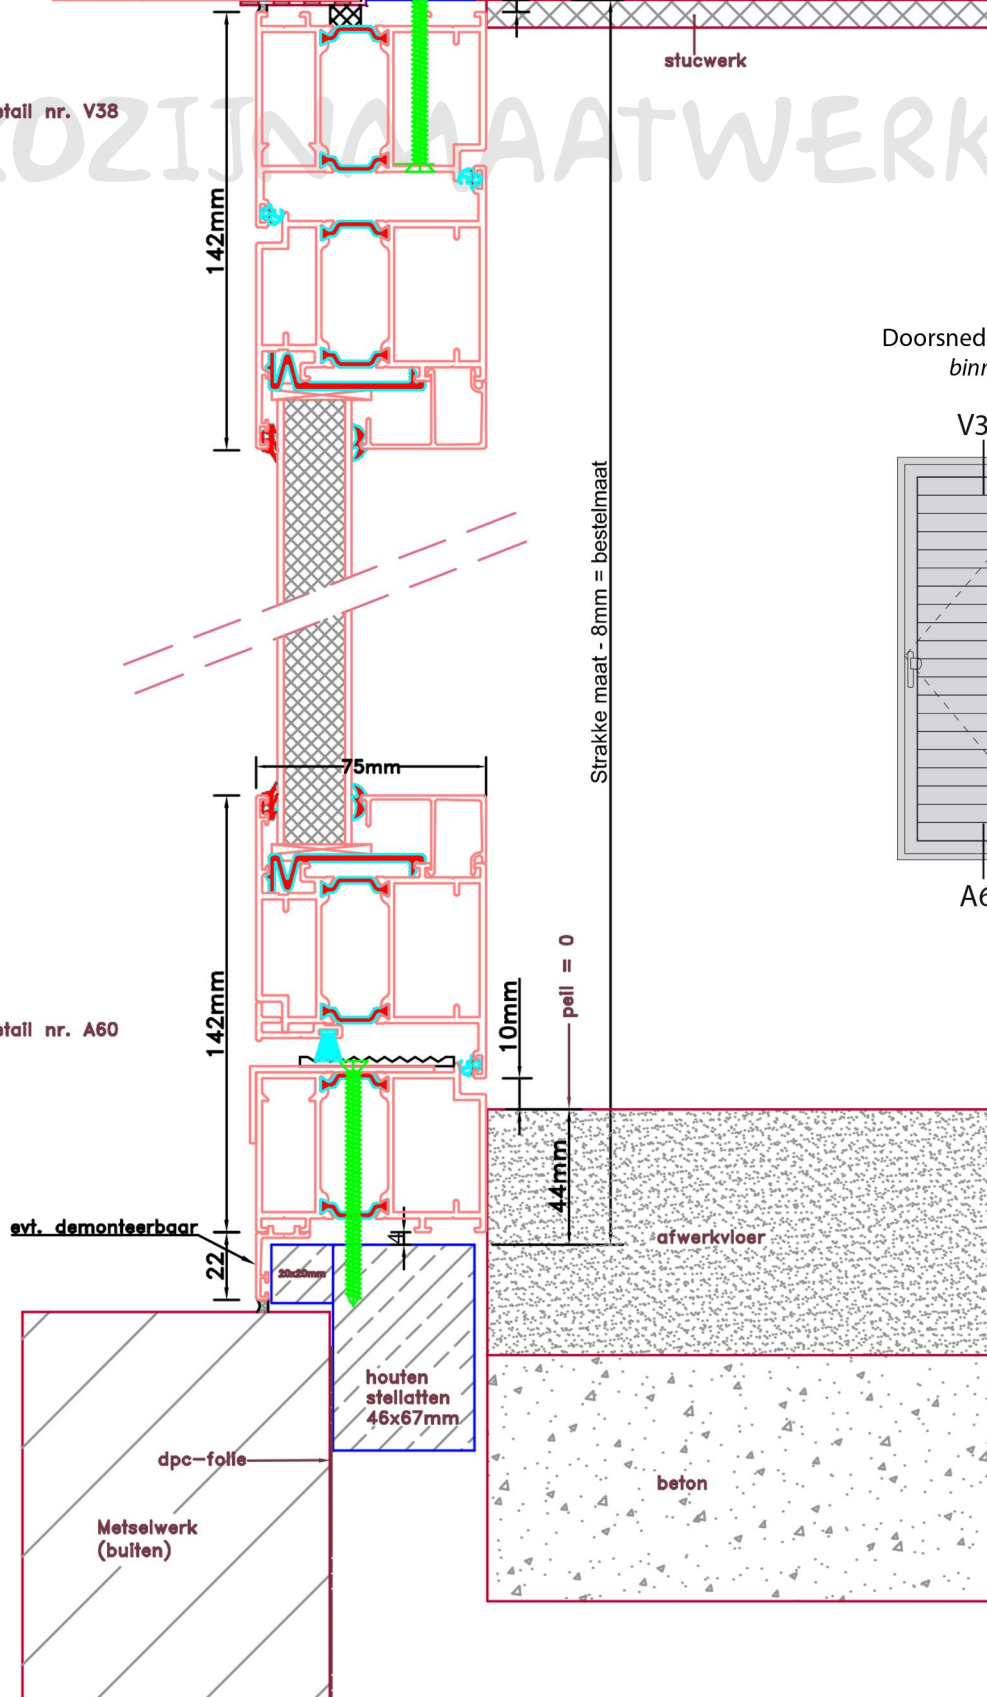


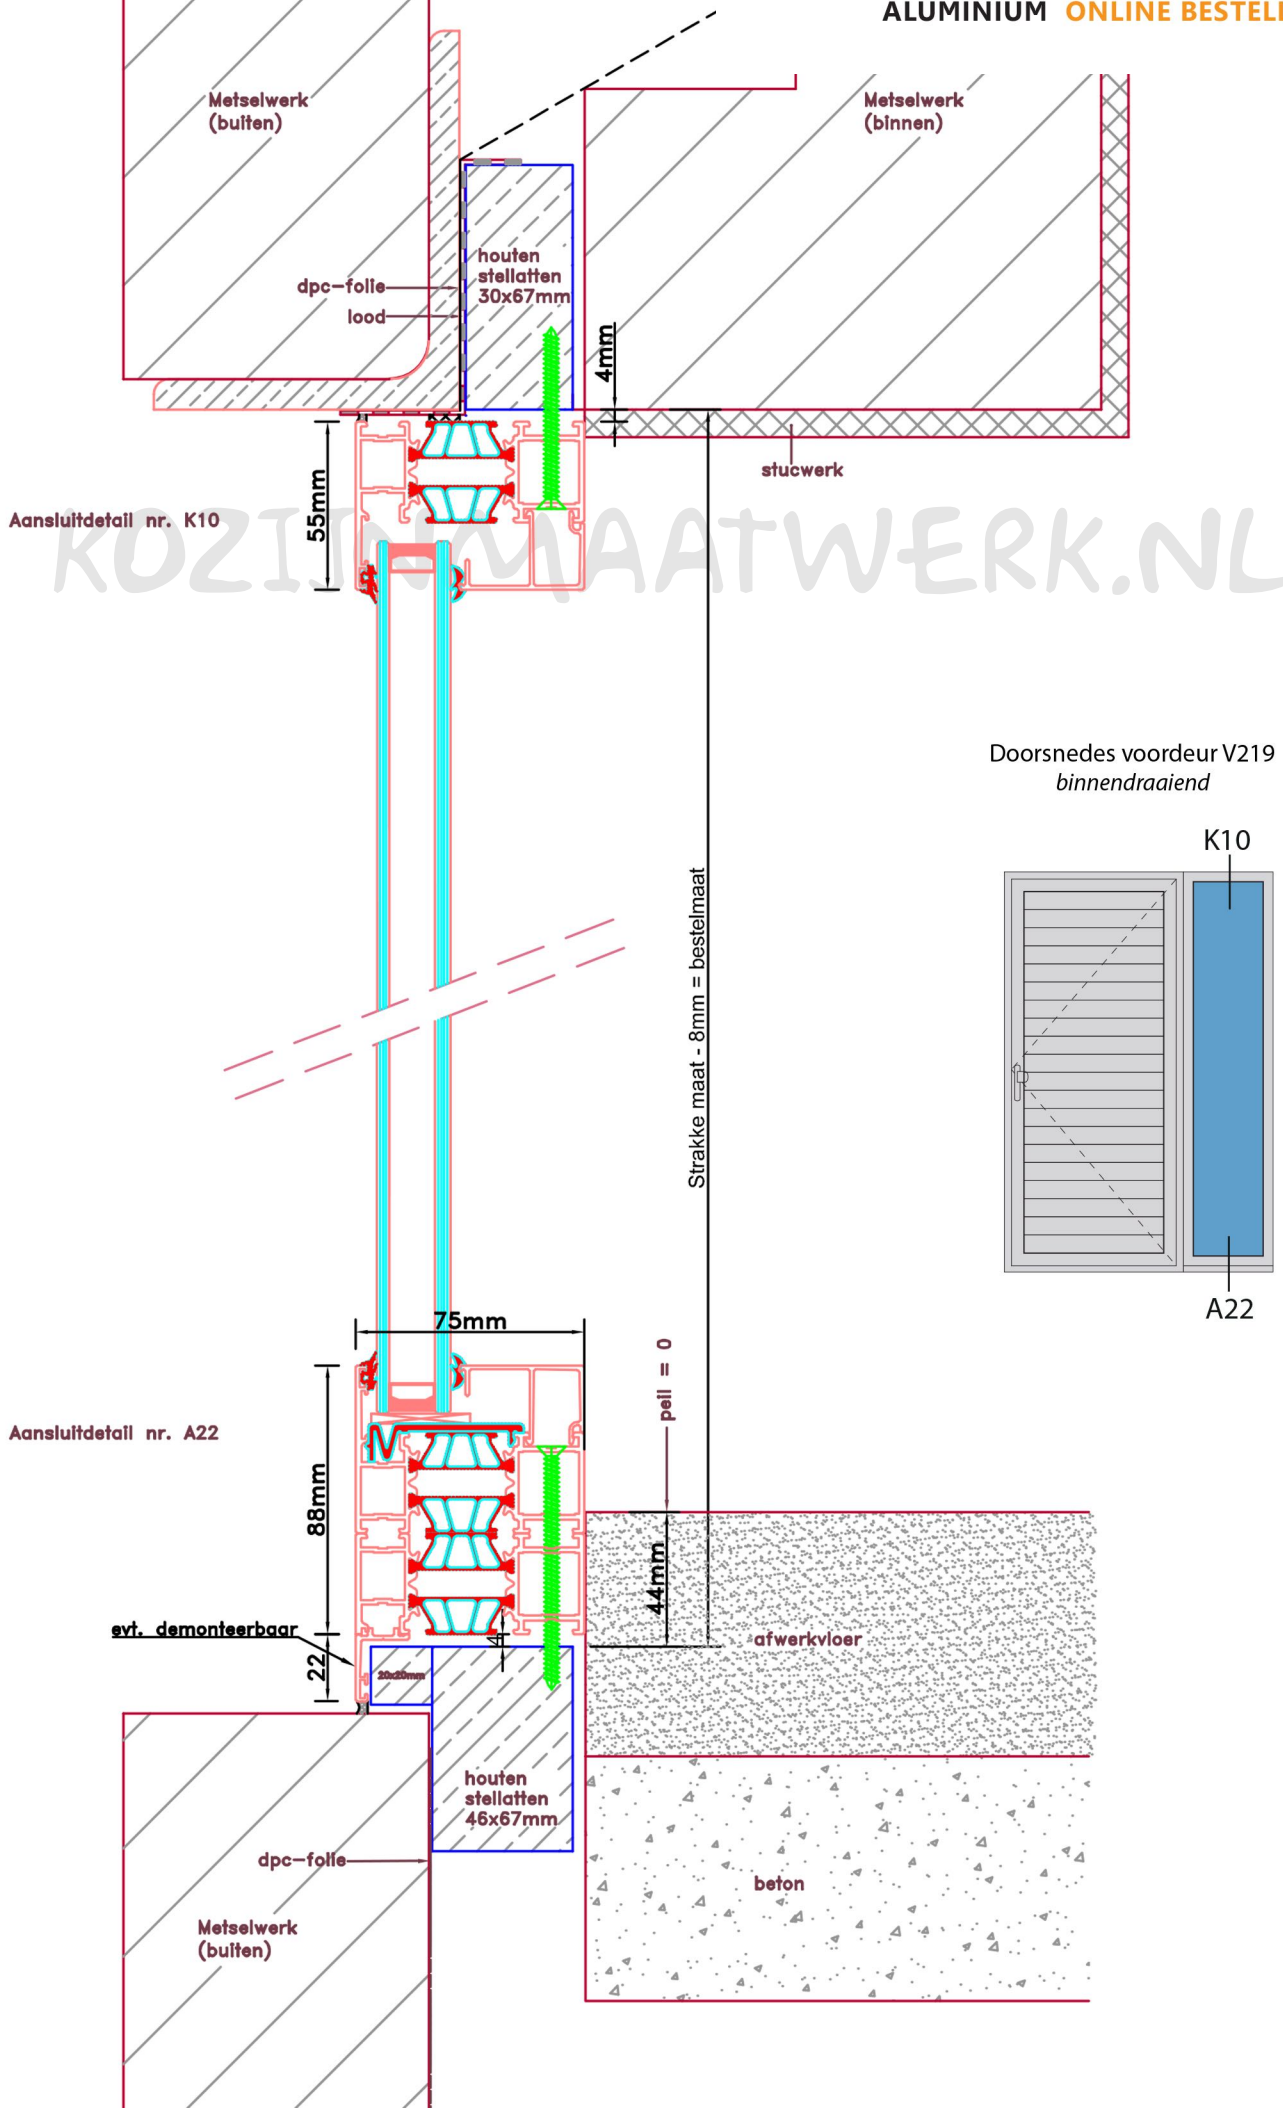

Doorsnedes voordeur V219  
binnendraaiend

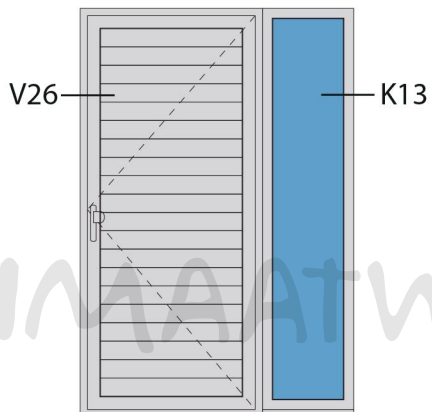


KOZIJNMAATWERK.NL

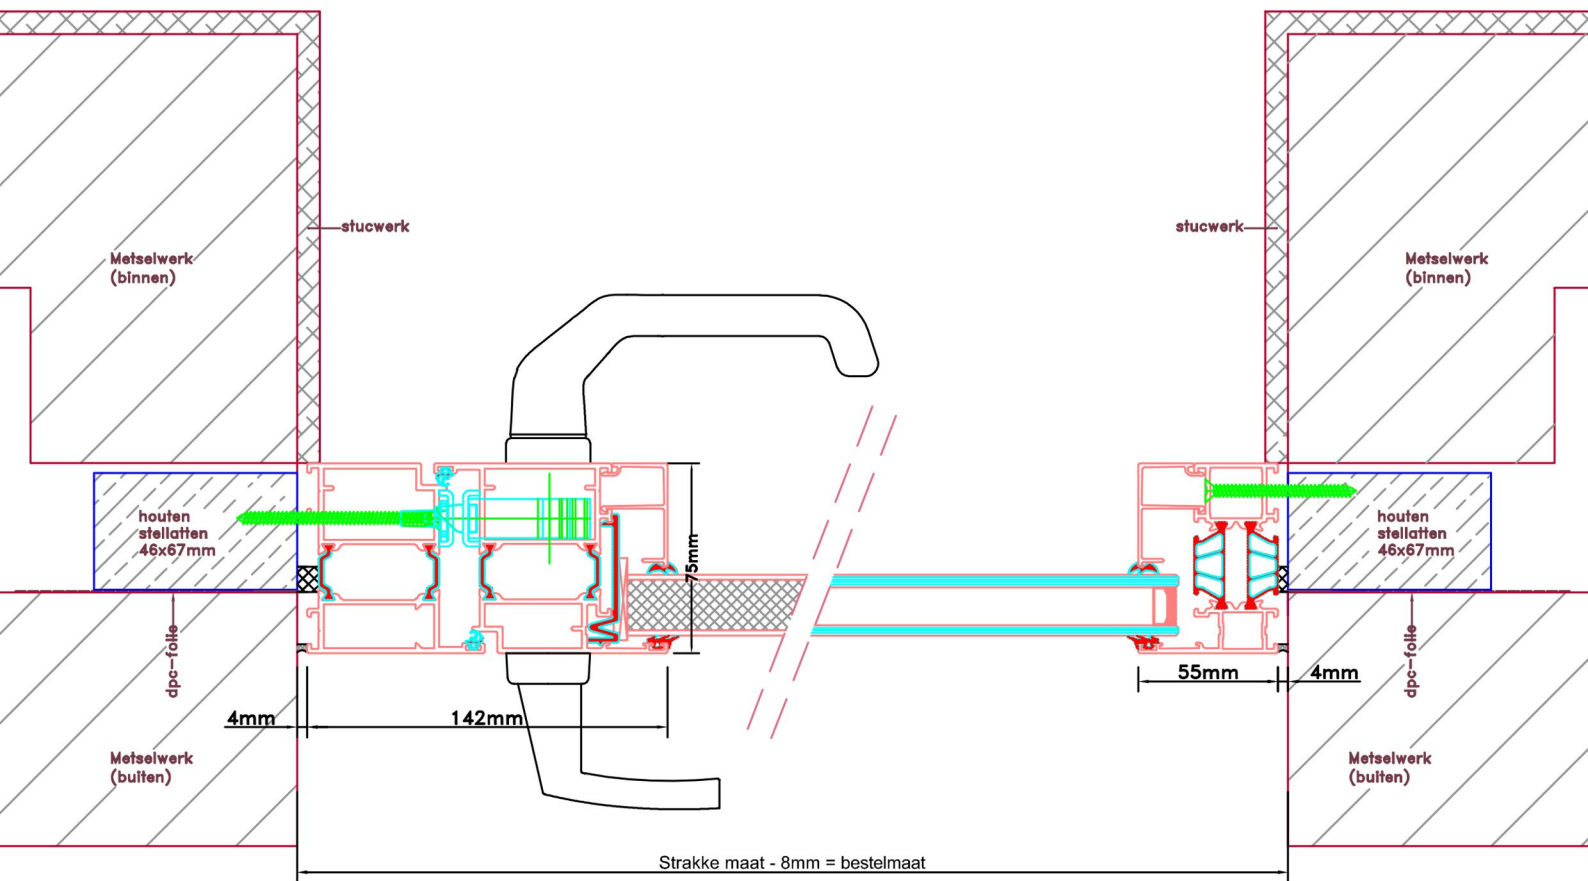


Aansluitdetail nr. V26

Aansluitdetail nr. K13

Doorsnedes voordeur V219  
*binnendraaiend*

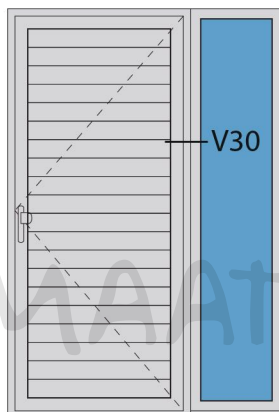

KOZIJNMAATWERK.NL

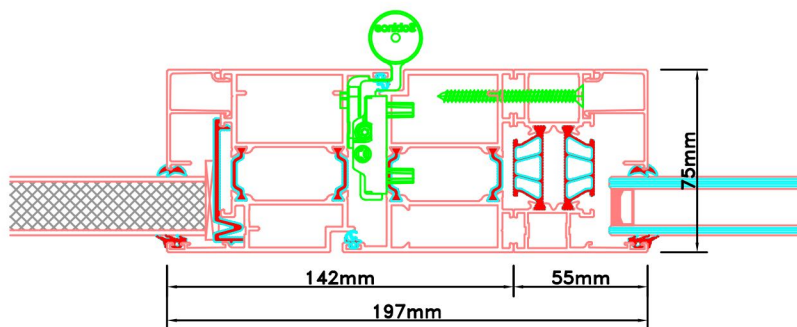

Aansluitdetail nr. V30