




Aansluitdetail nr. A10

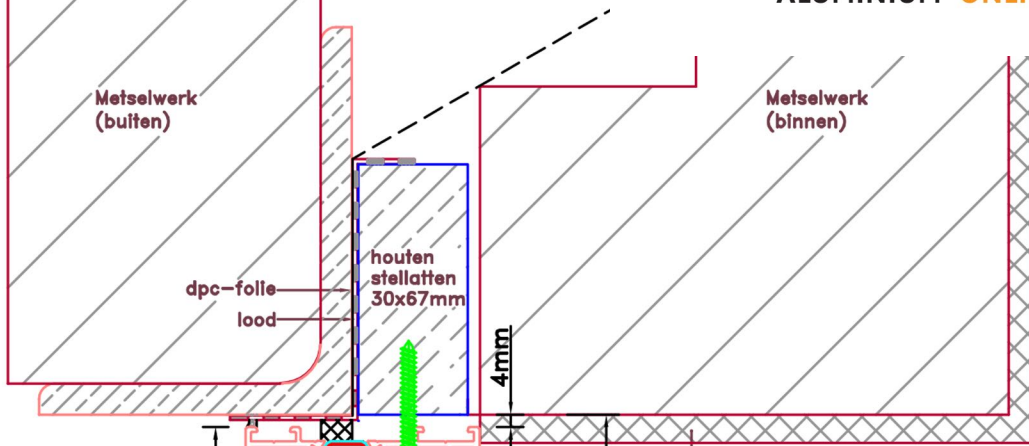


Doorsnedes enkele deur A248
buitendraaiend

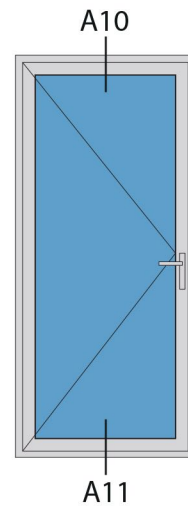


Aansluitdetail nr. A11

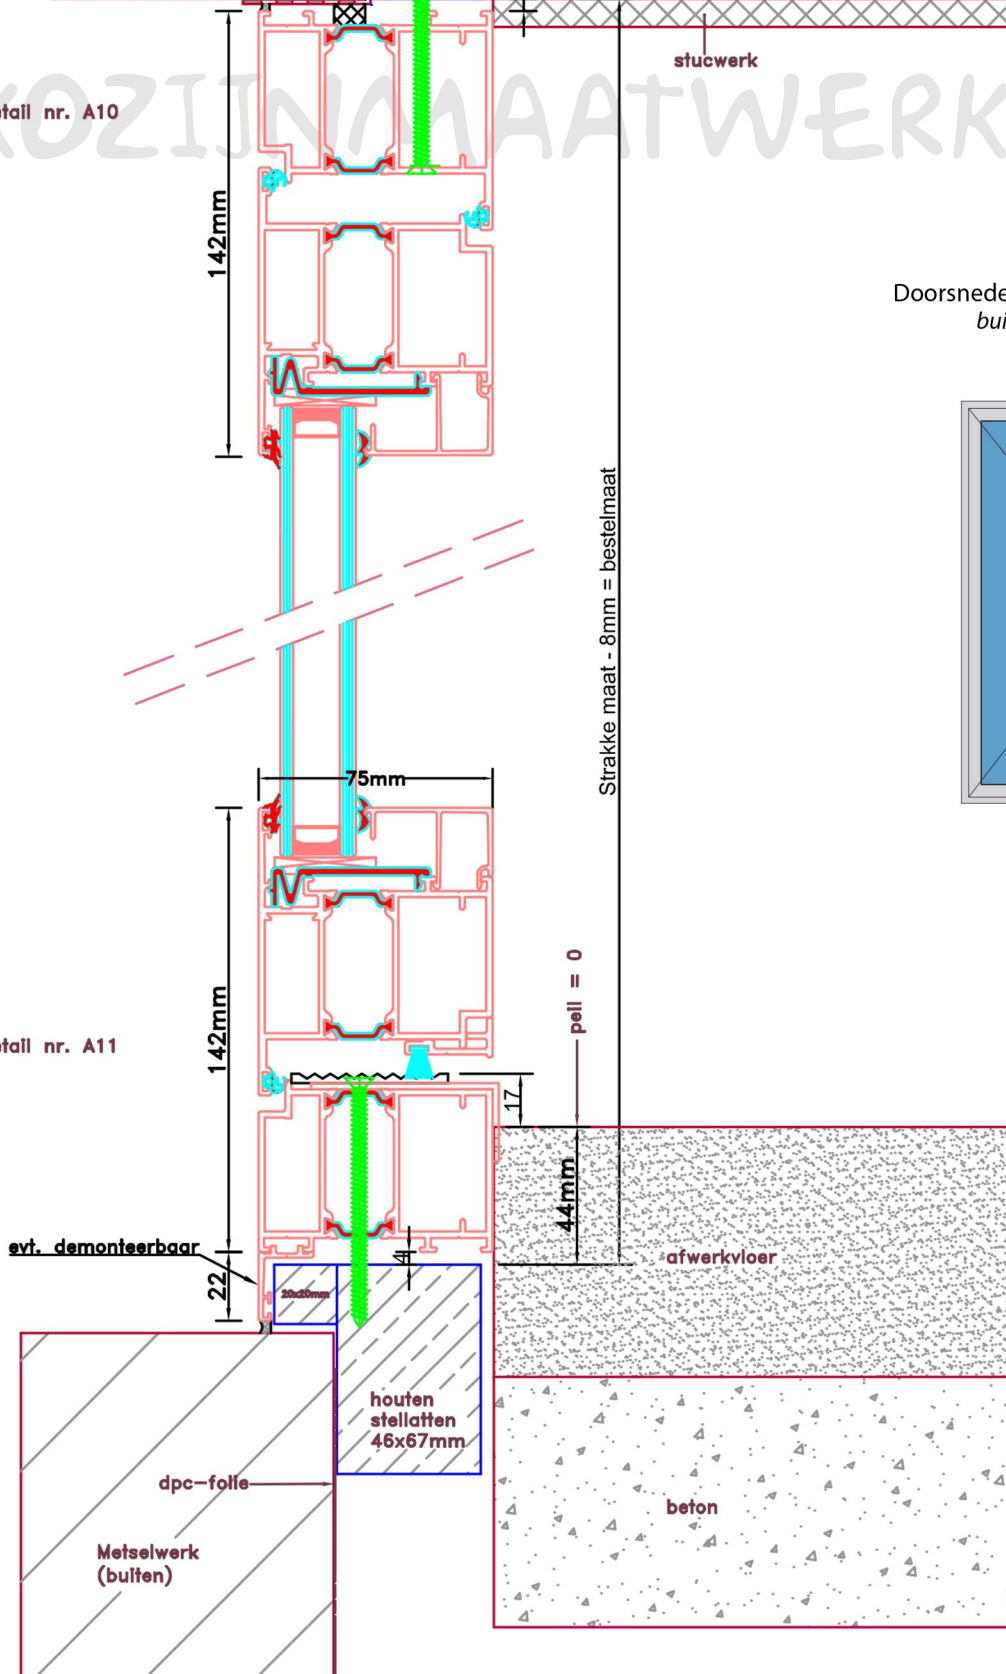

Doorsnedes enkele deur A248
buitendraaiend

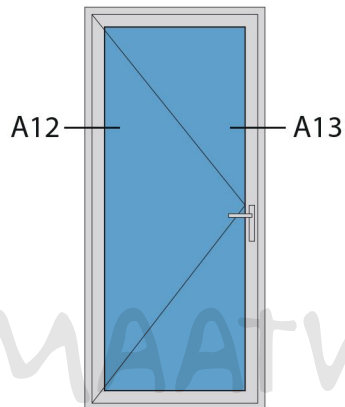

KOZIJNMAATWERK.NL

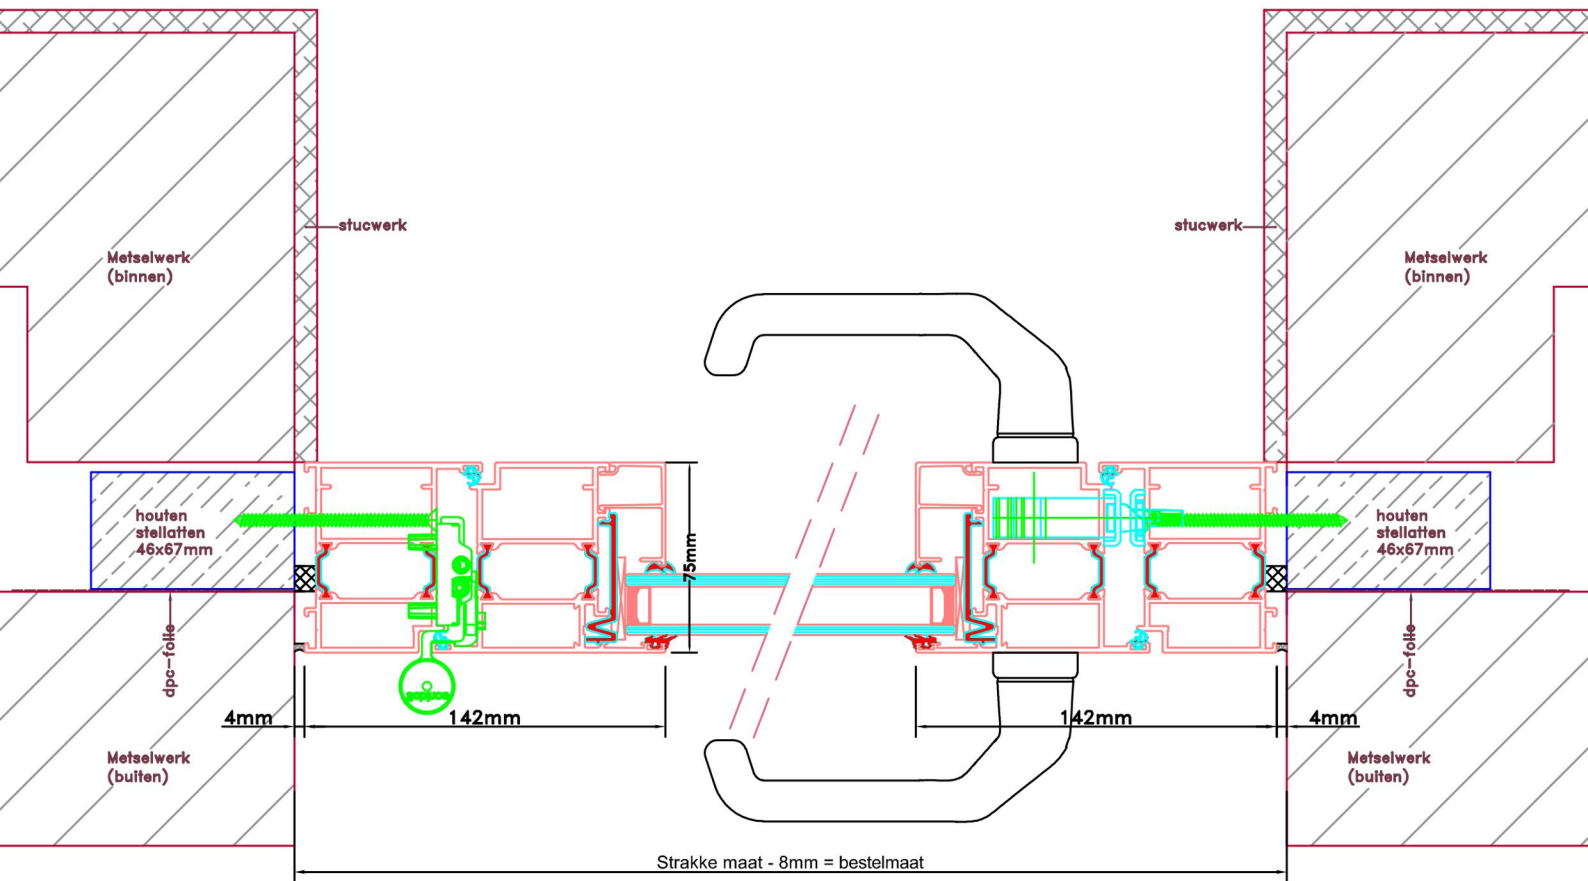

Aansluitdetail nr. A12

Aansluitdetail nr. A13