



Doorsnedes enkele deur A250  
binnendraaiend

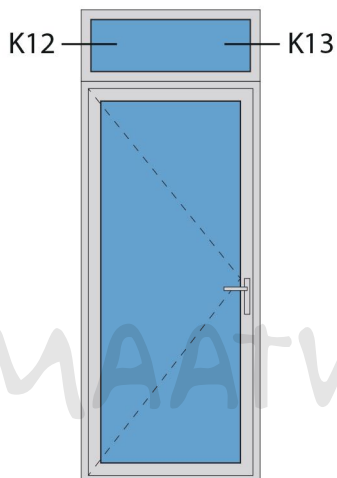


KOZIJNMAATWERK.NL

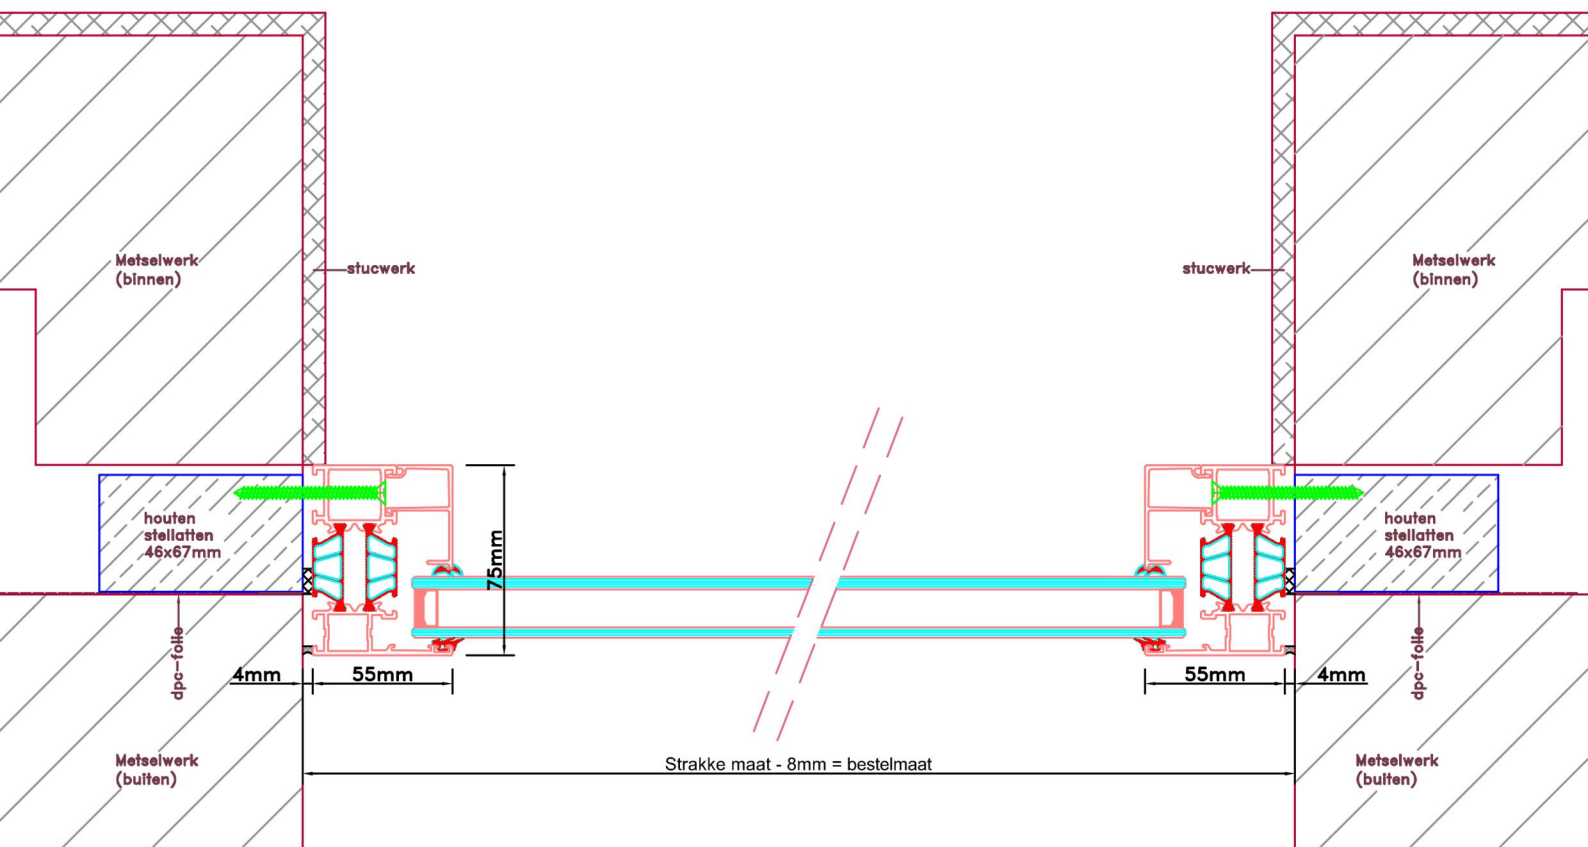


Aansluitdetail nr. K12

Aansluitdetail nr. K13

Doorsnedes enkele deur A250  
binnendraaiend

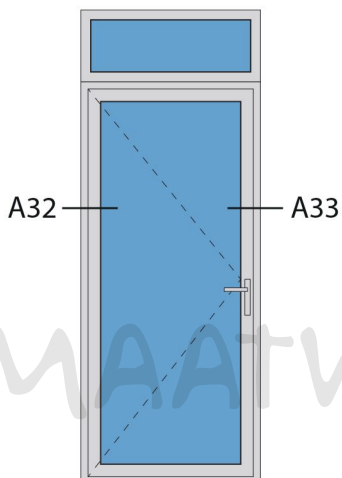


KOZIJNMAATWERK.NL

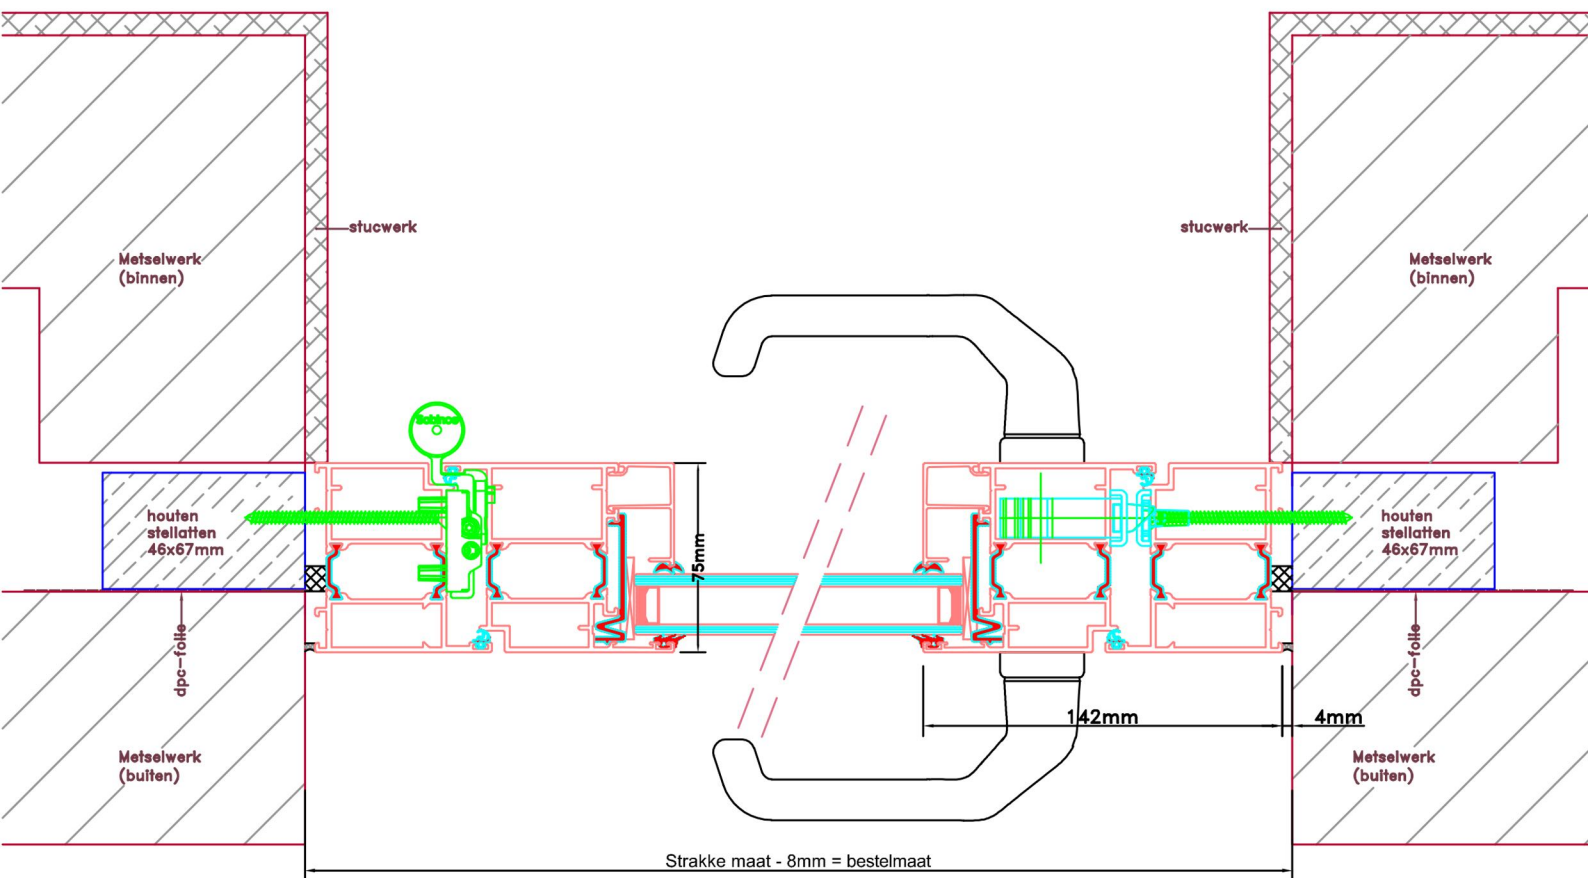


Aansluitdetail nr. A32

Aansluitdetail nr. A33

Doorsnedes enkele deur A250  
*binnendraaiend*

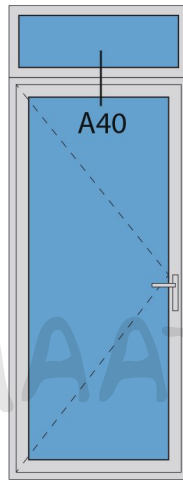

KOZIJNMAATWERK.NL

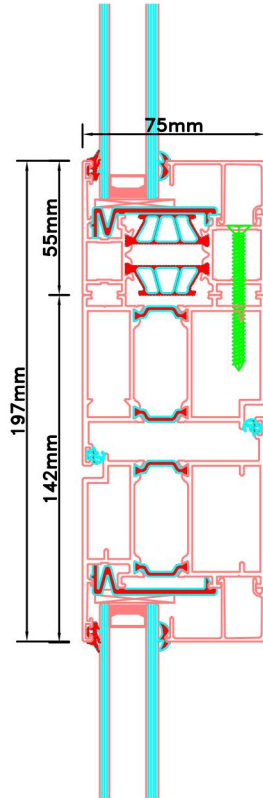

Aansluitdetail nr. A40