

Aansluitdetail nr. K10

Aansluitdetail nr. A11

evt. demonteerbaar

Strakke maat - 8mm = bestelmaat

Doorsnedes enkele deur A250 buitendraaiend

K10

A11

peil = 0

Metselwerk (buiten)

Metselwerk (binnen)

dpc-folie
lood

houten stellatten
30x67mm

stucwerk

afwerkvloer


beton

Metselwerk (buiten)


dpc-folie

houten stellatten
46x67mm


Doorsnedes enkele deur A250
buitendraaiend

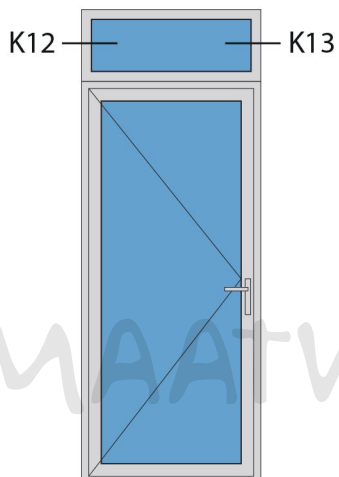


KOZIJNMAATWERK.NL

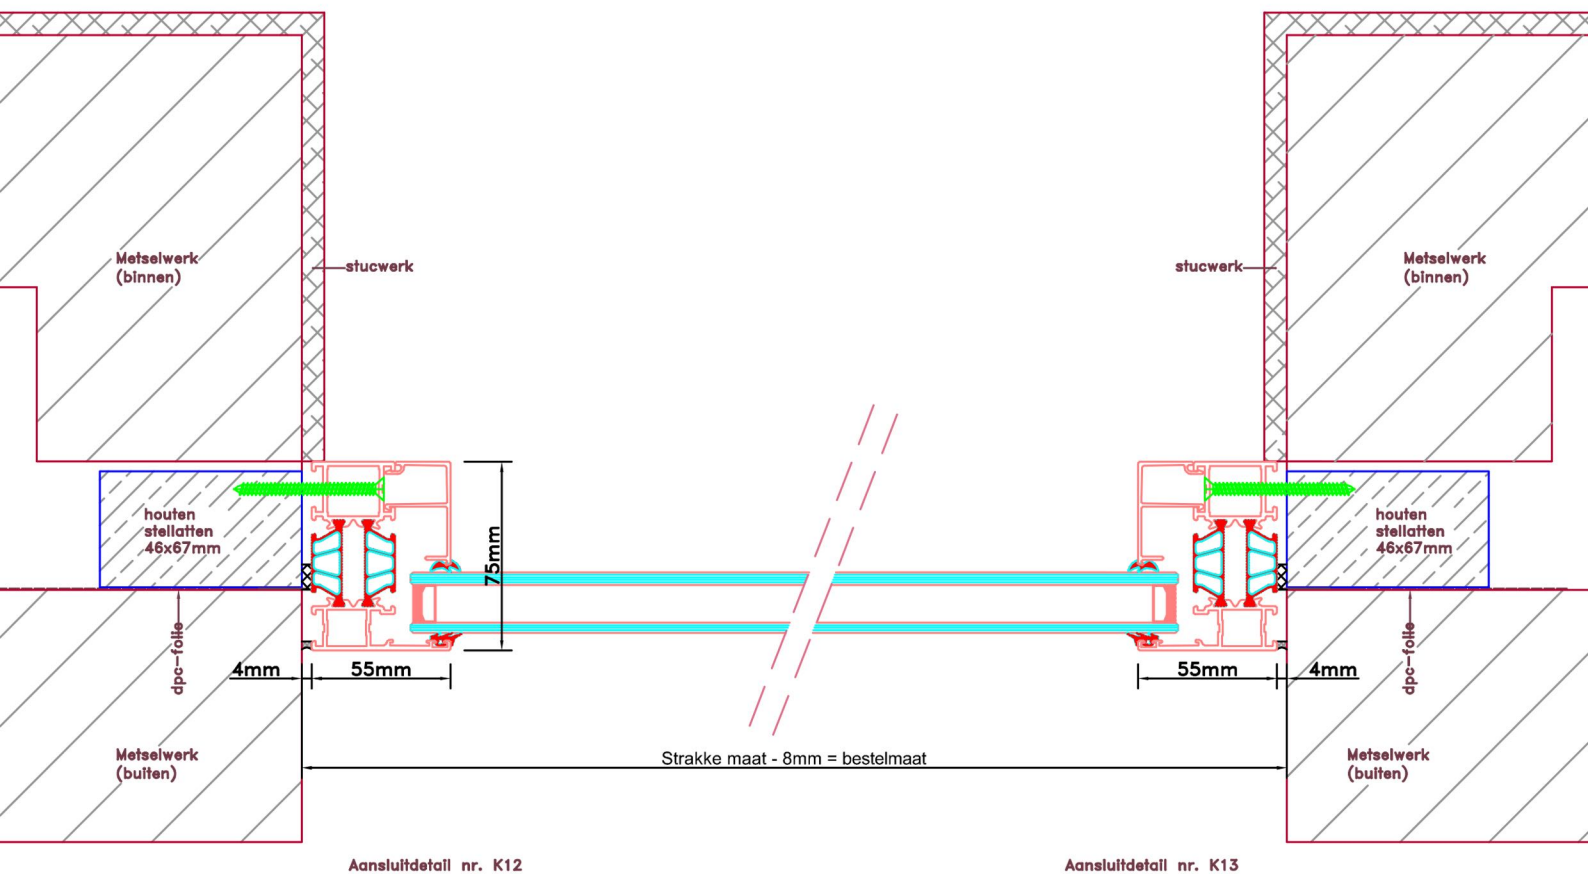

Doorsnedes enkele deur A250
buitendraaiend

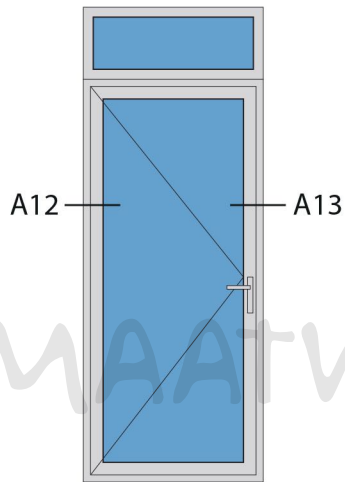


KOZIJNMAATWERK.NL

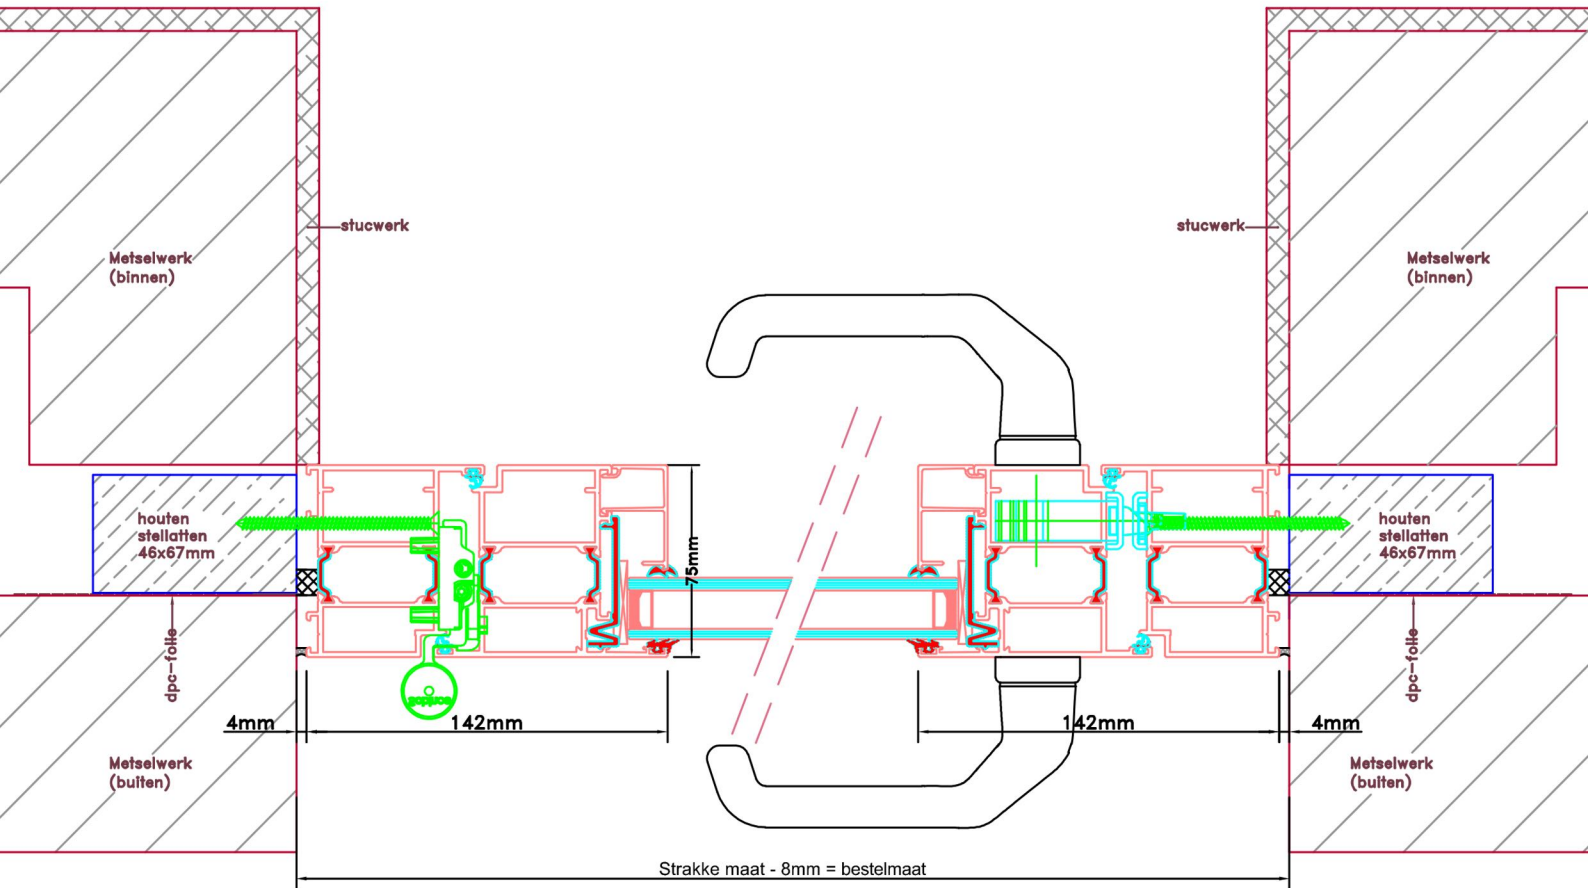


Aansluitdetail nr. A12

Aansluitdetail nr. A13

Doorsnedes enkele deur A250
buitendraaiend

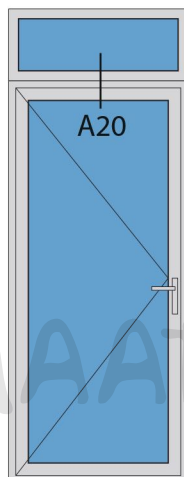

KOZIJNMAATWERK.NL

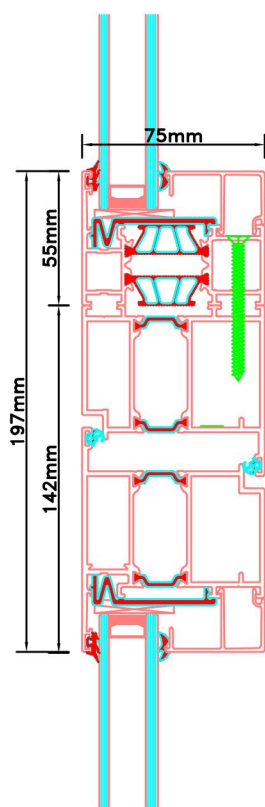

Aansluitdetail nr. A20