



Aansluitdetail nr. K10

Doorsnedes enkele deur A264
buitendraaiend

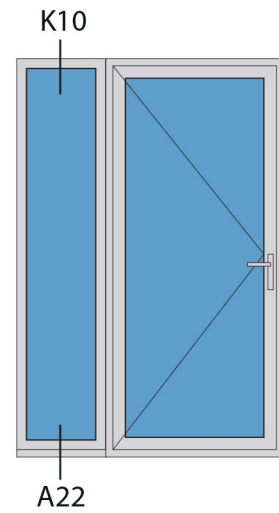

Aansluitdetail nr. A22

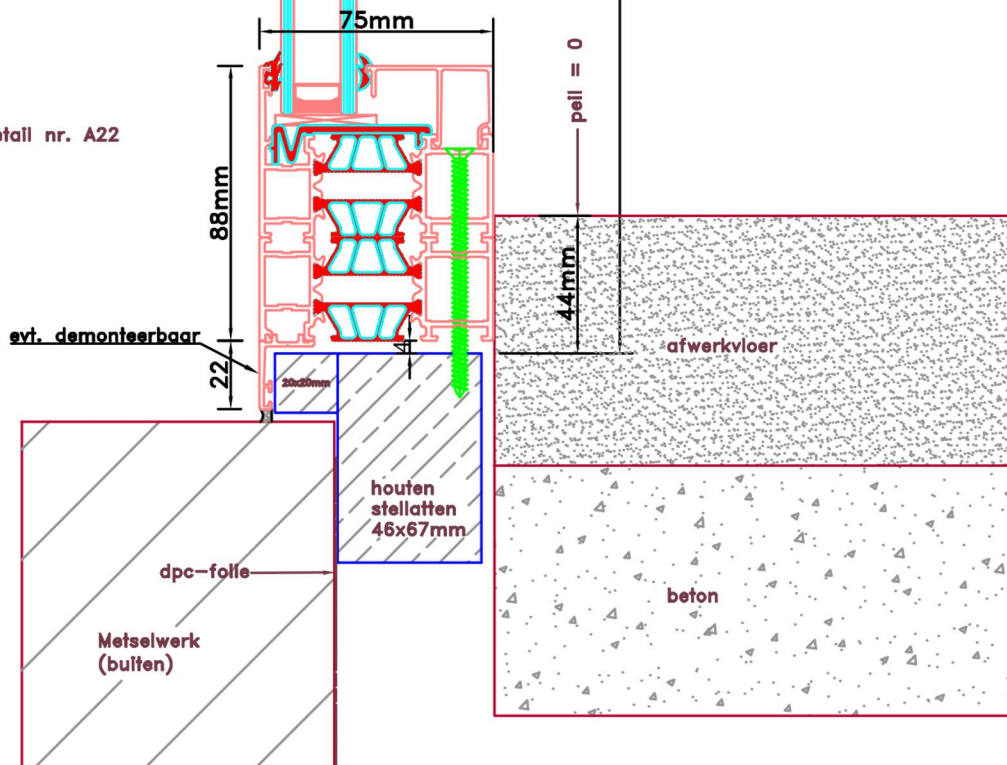

evt. demonteerbaar

Metselwerk
(buiten)

dpc-folie

houten
stellatten
46x67mm

beton

afwerkvloer

44mm

pell = 0

Strakke maat - 8mm = bestelmaat

88mm

75mm

22


55mm

4mm


stucwerk

K10


A22

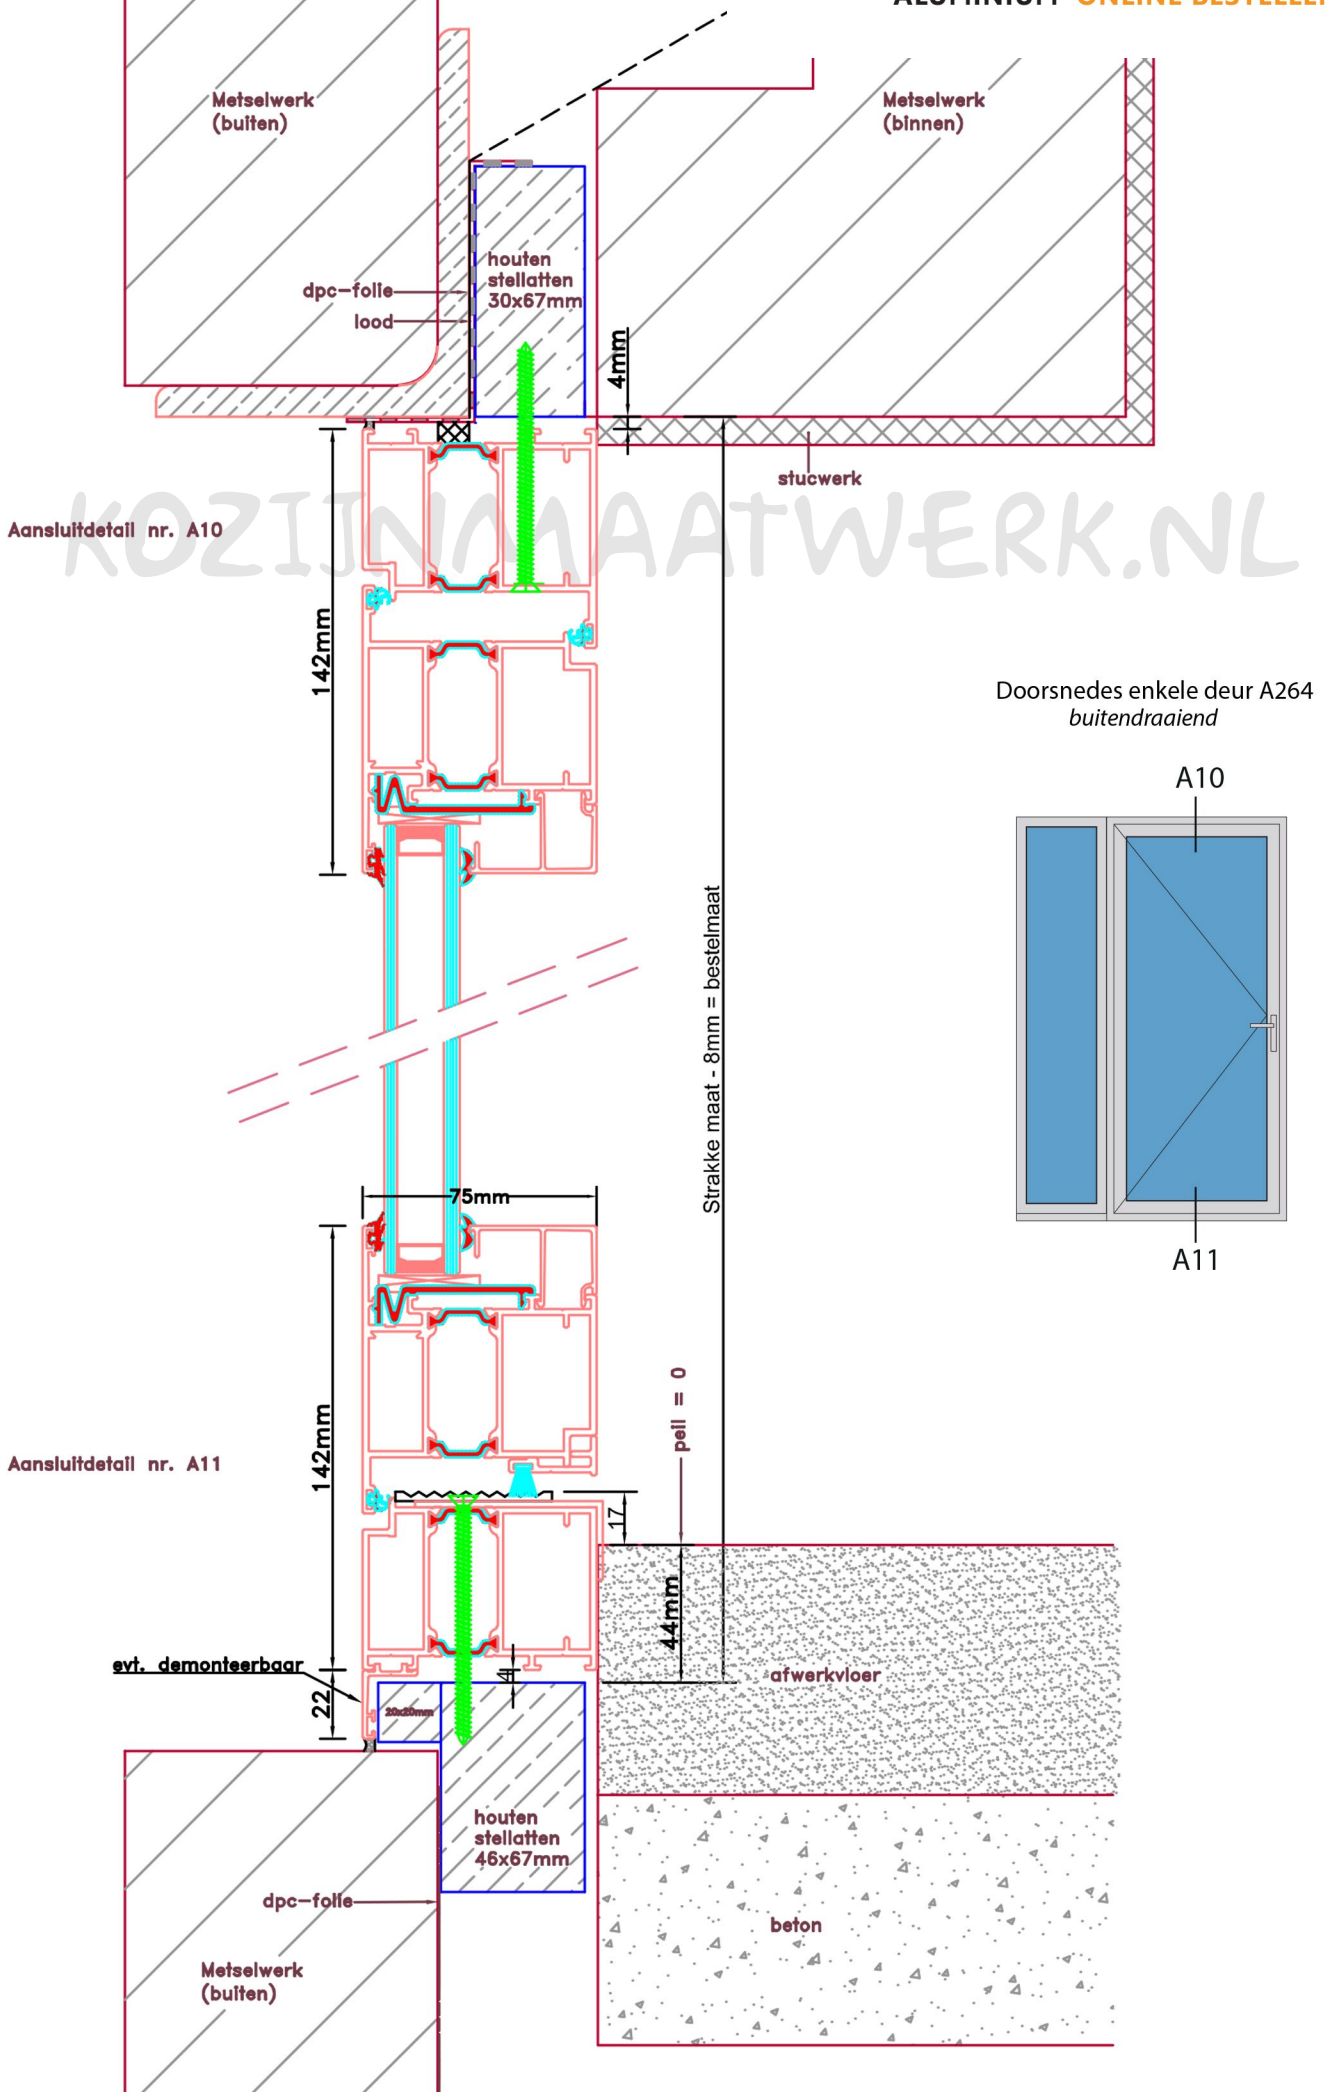



Doorsnedes enkele deur A264
buitendraaiend

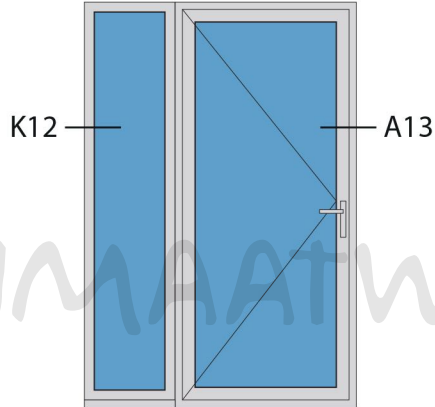

KOZIJNMAATWERK.NL

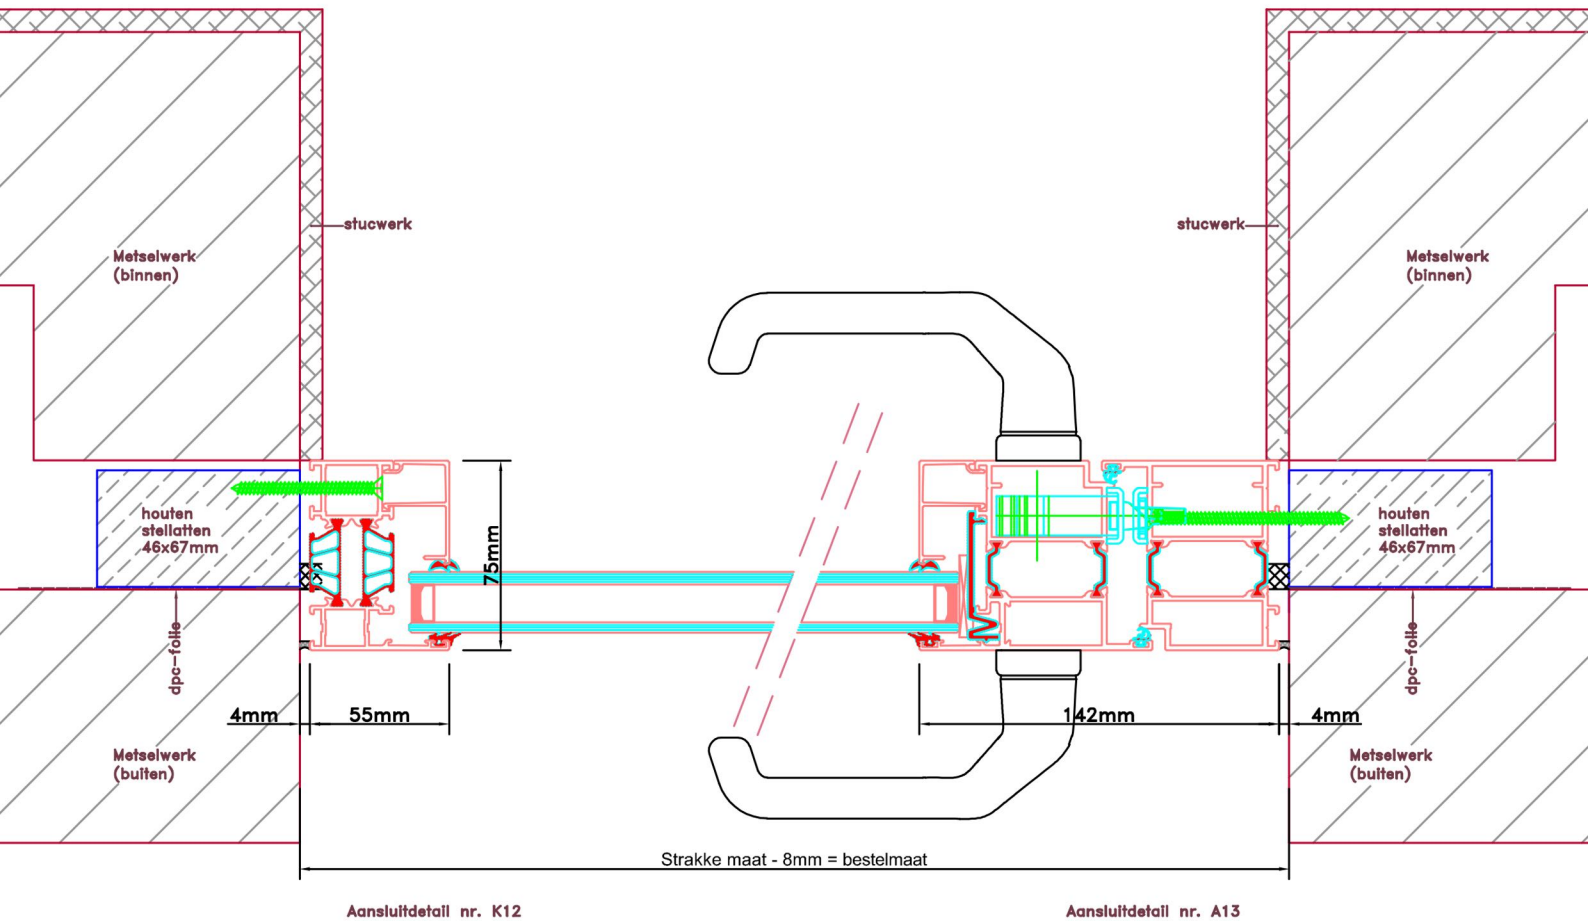

Doorsnedes enkele deur A264
buitendraaiend

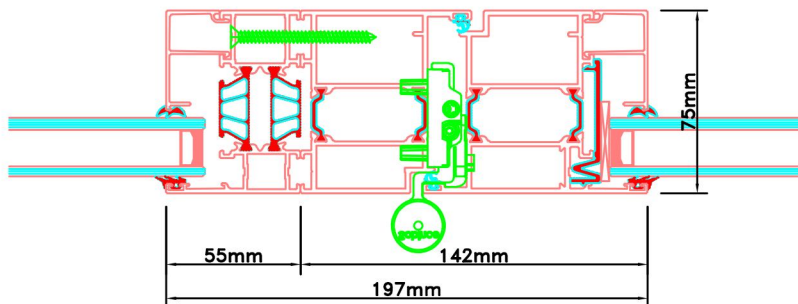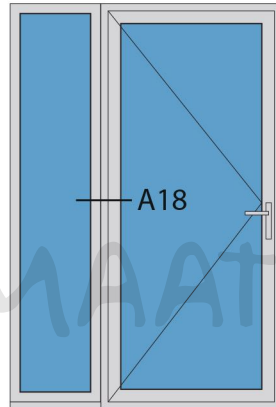

Aansluitdetail nr. A18