




Aansluitdetail nr. A10

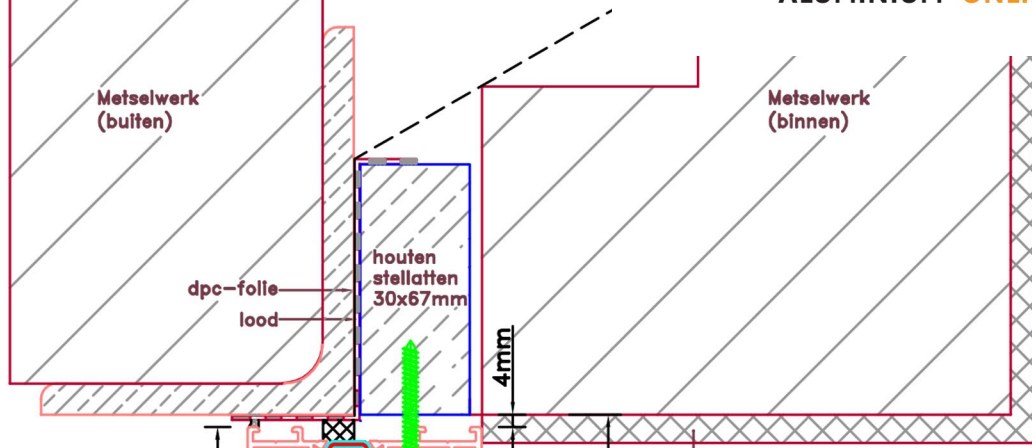


Doorsnedes enkele deur A288
buitendraaiend

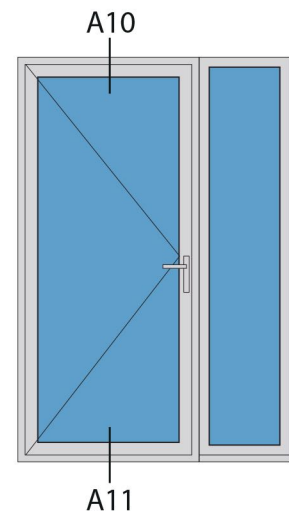

Aansluitdetail nr. A11

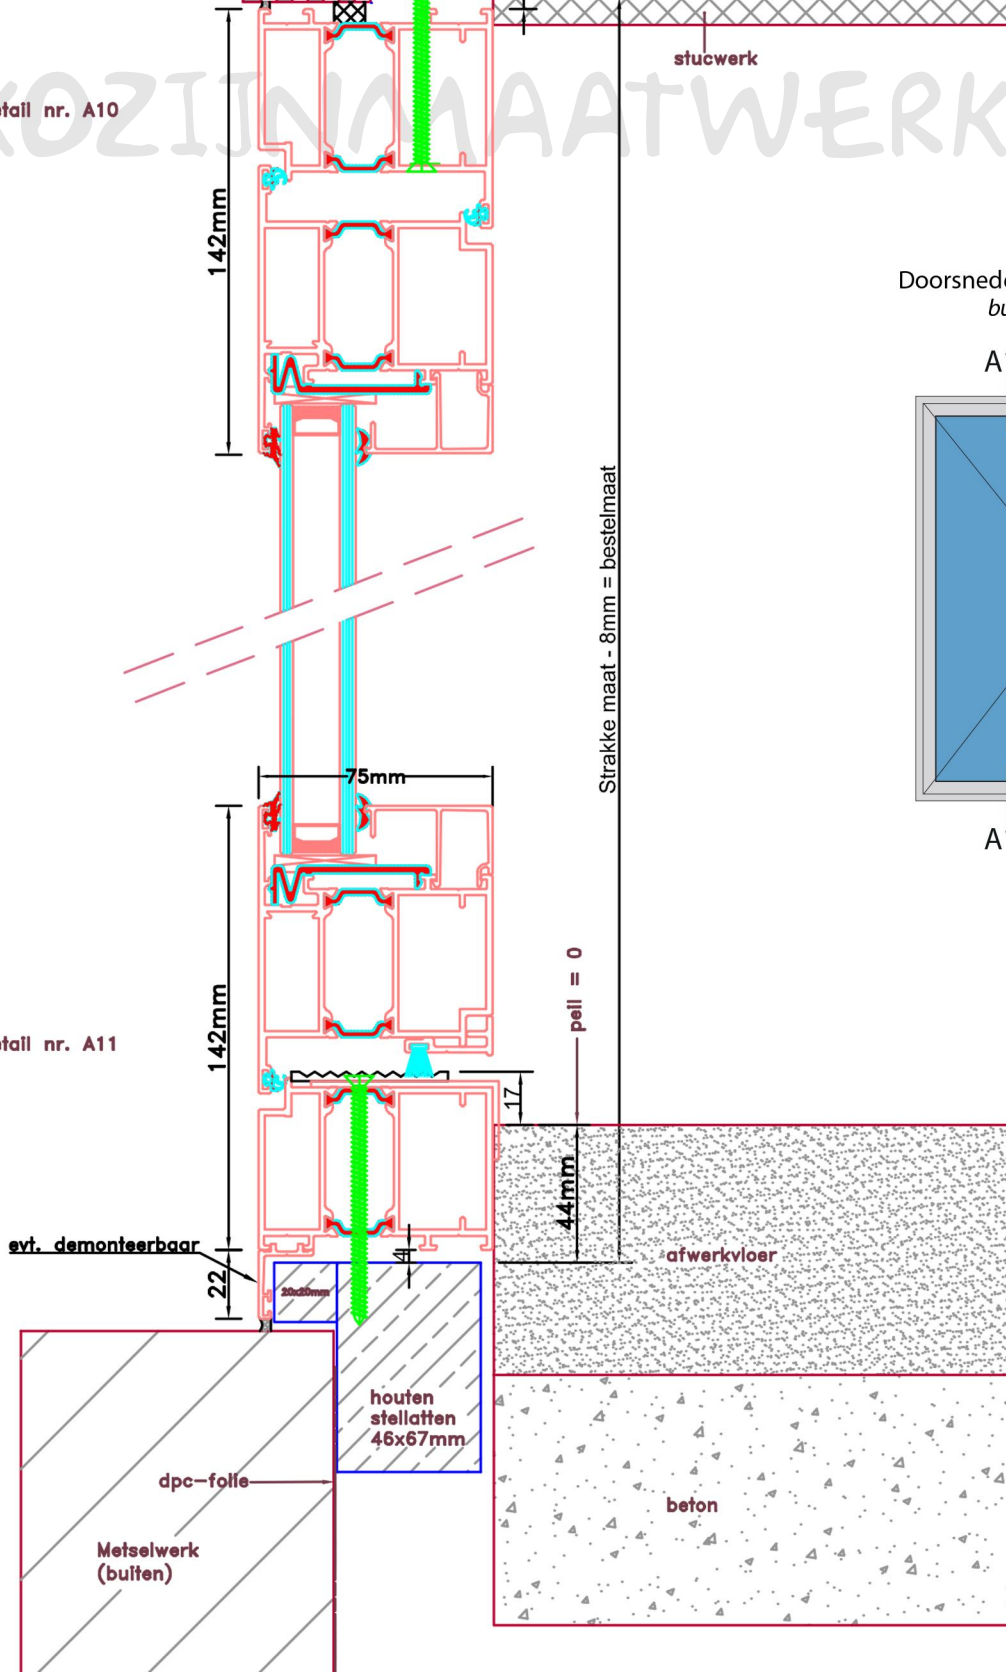

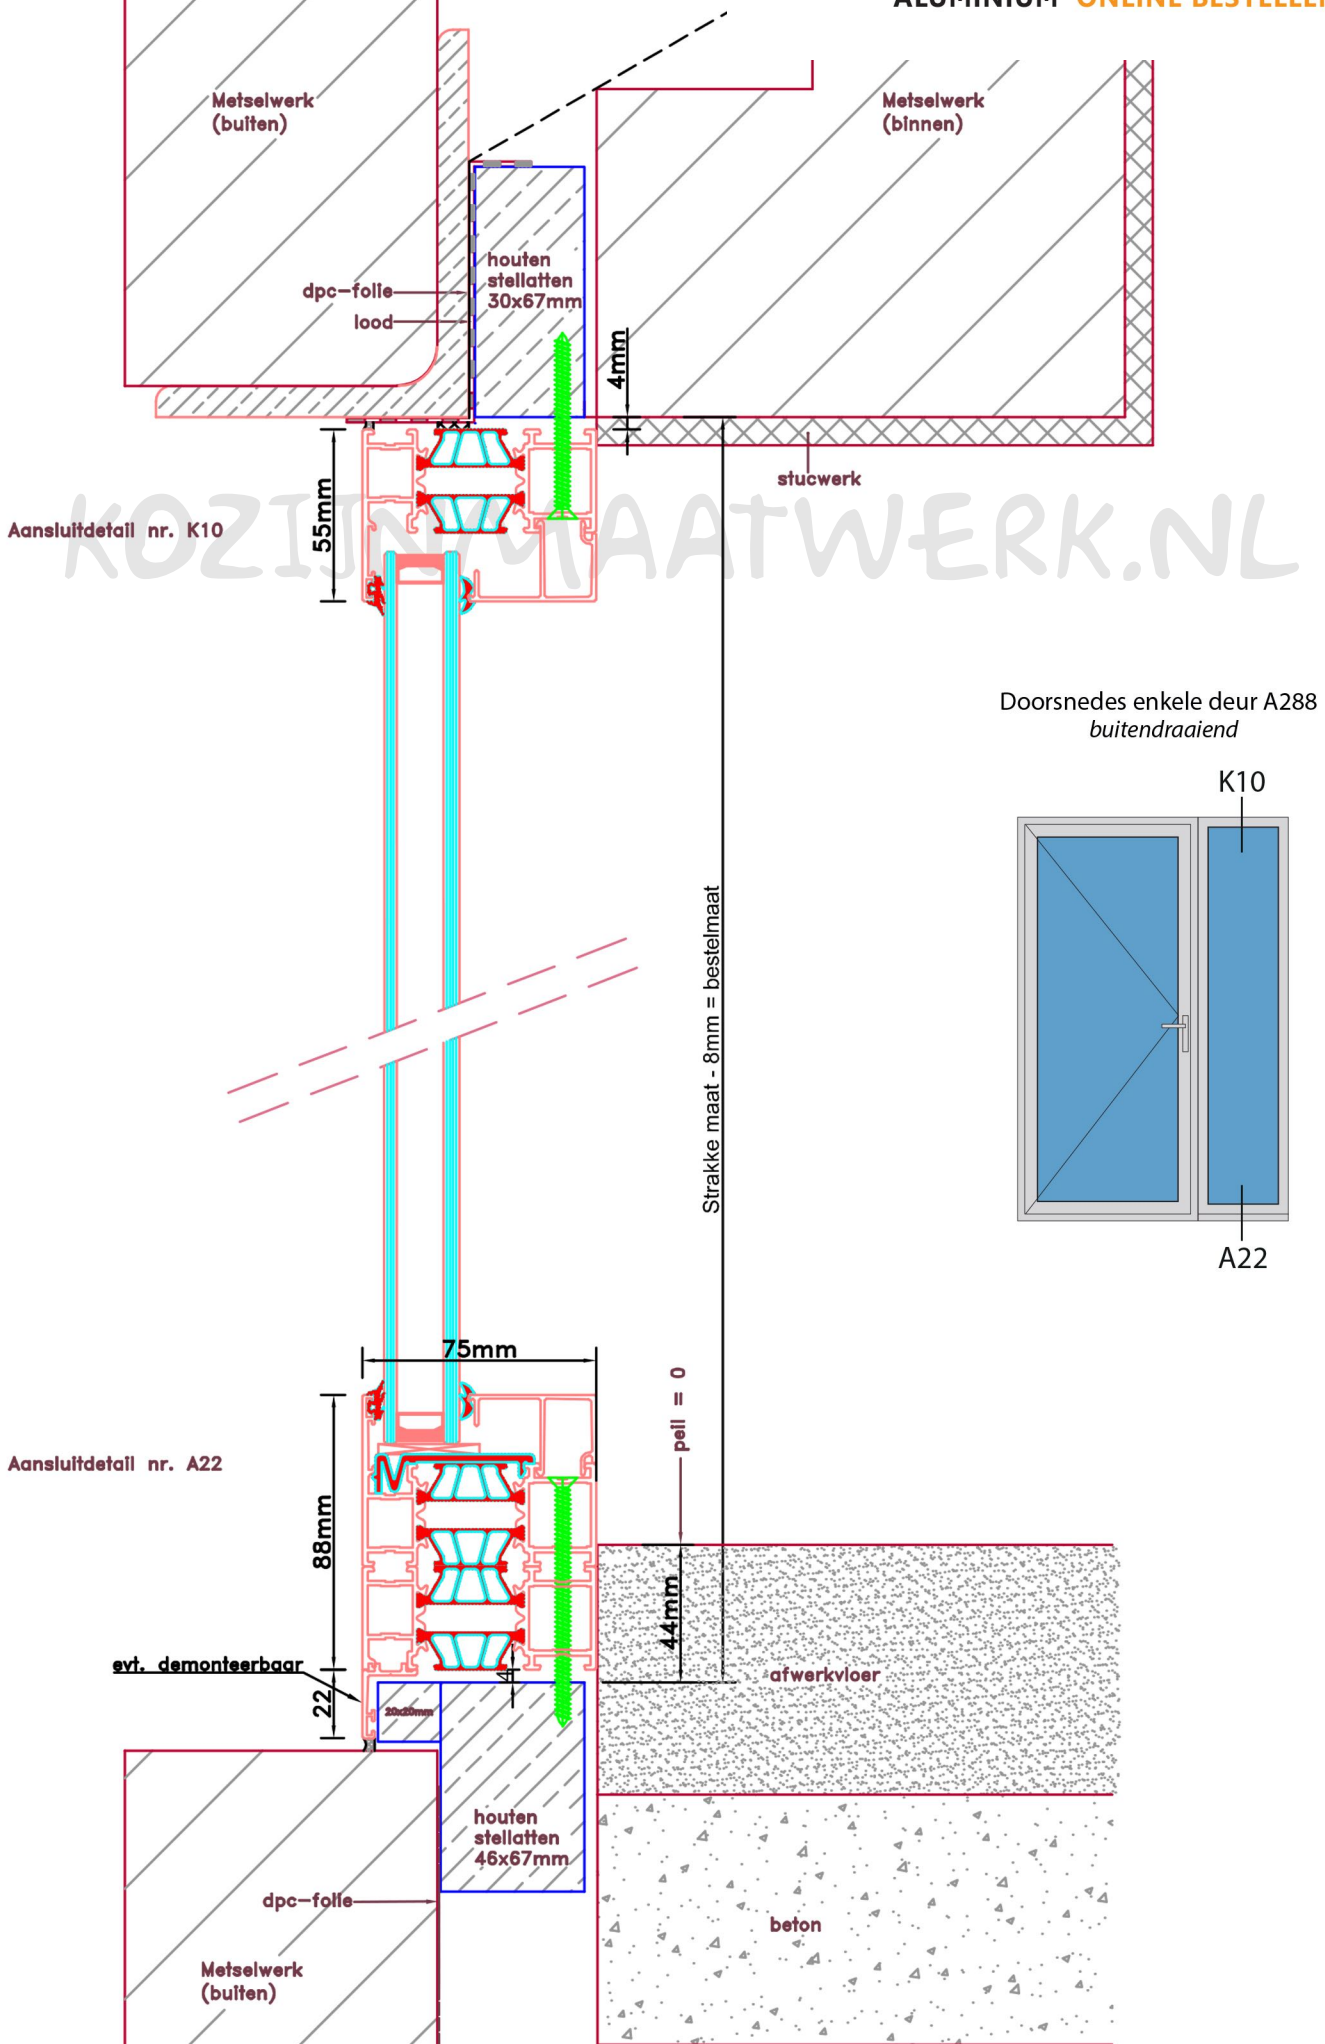

Metselwerk (buiten)

Metselwerk (binnen)

dpc-folie
lood

houten stellatten
30x67mm

4mm


stucwerk

Aansluitdetail nr. K10

55mm

Doorsnedes enkele deur A288
buitendraaiend

K10

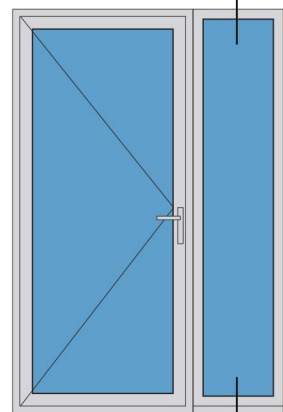

A22

Strakke maat - 8mm = bestelmaat

pell = 0

Aansluitdetail nr. A22

75mm

88mm

evt. demonteerbaar

22mm

44mm

afwerkvloer


houten stellatten
46x67mm

dpc-folie


Metselwerk (buiten)

beton

Doorsnedes enkele deur A288
buitendraaiend

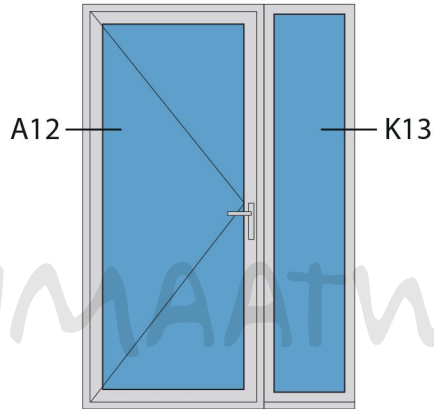


KOZIJNMAATWERK.NL

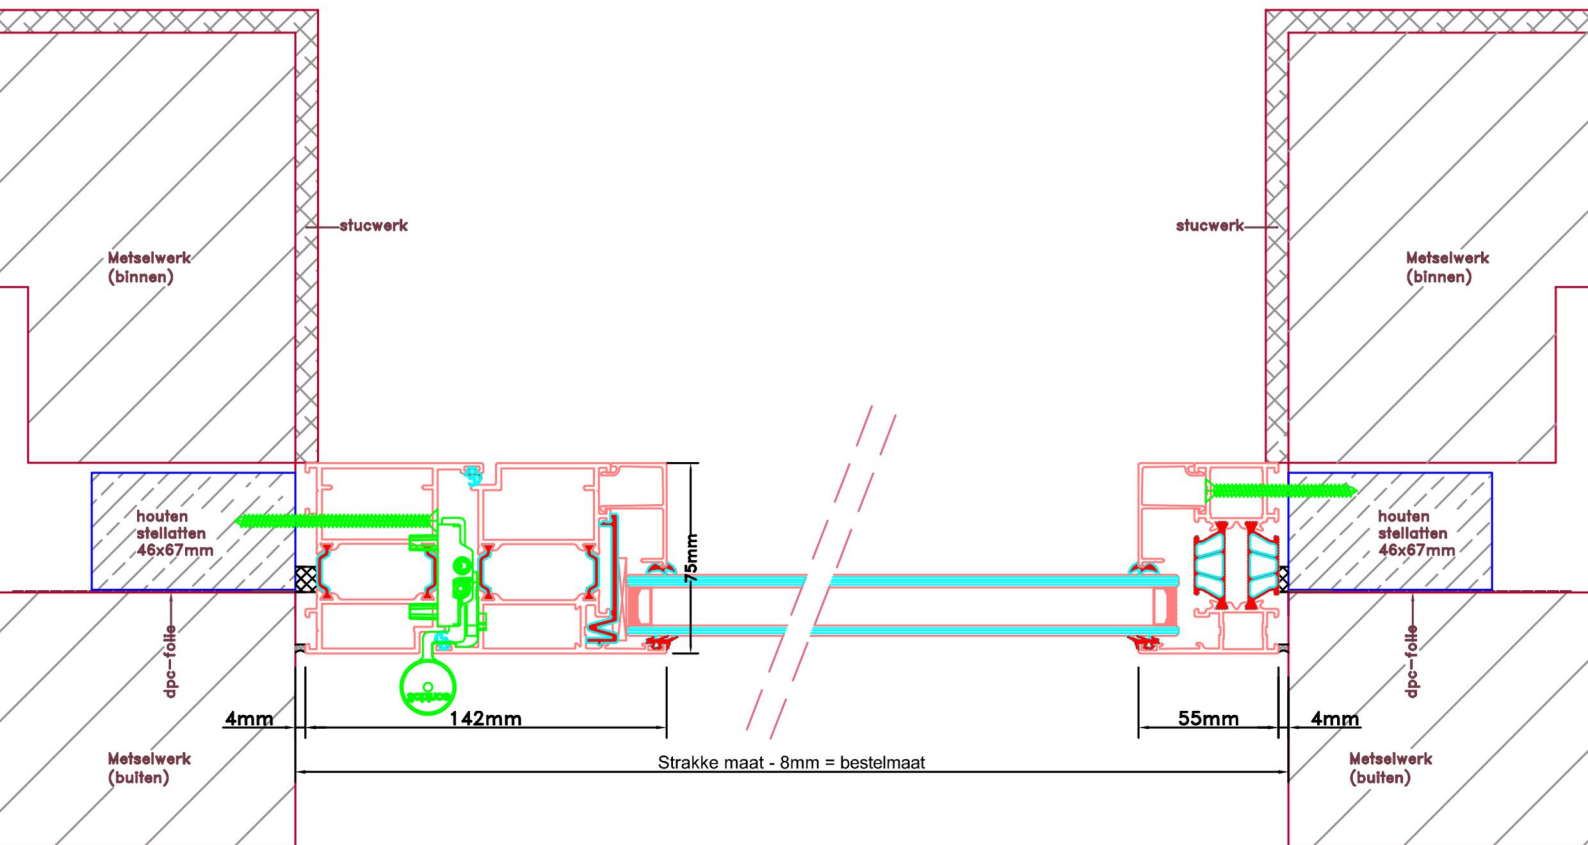

Aansluitdetail nr. A12

Aansluitdetail nr. K13

Doorsnedes enkele deur A288
buitendraaiend

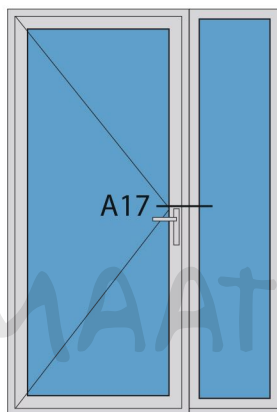

KOZIJNMAATWERK.NL

