

Aansluitdetail nr. K10

Aansluitdetail nr. A60

Doorsnedes dubbele deur borstwing T383 binnendraaiend

K10

A60

A60

Strakke maat - 8mm = bestelmaat

pell = 0

evt. demonteerbaar

Metselwerk (buiten)

Metselwerk (binnen)

Metselwerk (buiten)

stucwerk

afwerkvloer

beton

houten stellatten 30x67mm


houten stellatten 46x67mm

dpc-folie


lood

dpc-folie


Doorsnedes dubbele deur borstwering T383
binnendraaiend

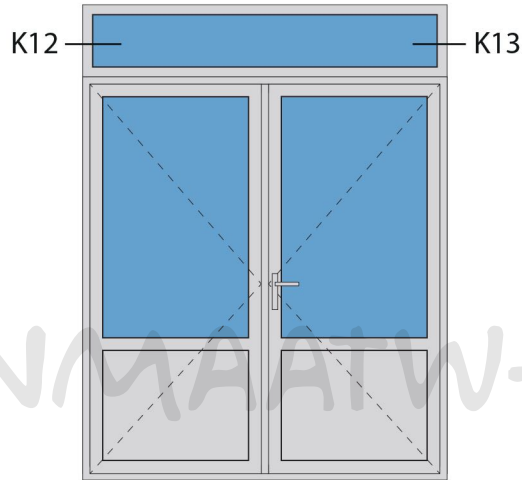


KOZIJNMAATWERK.NL

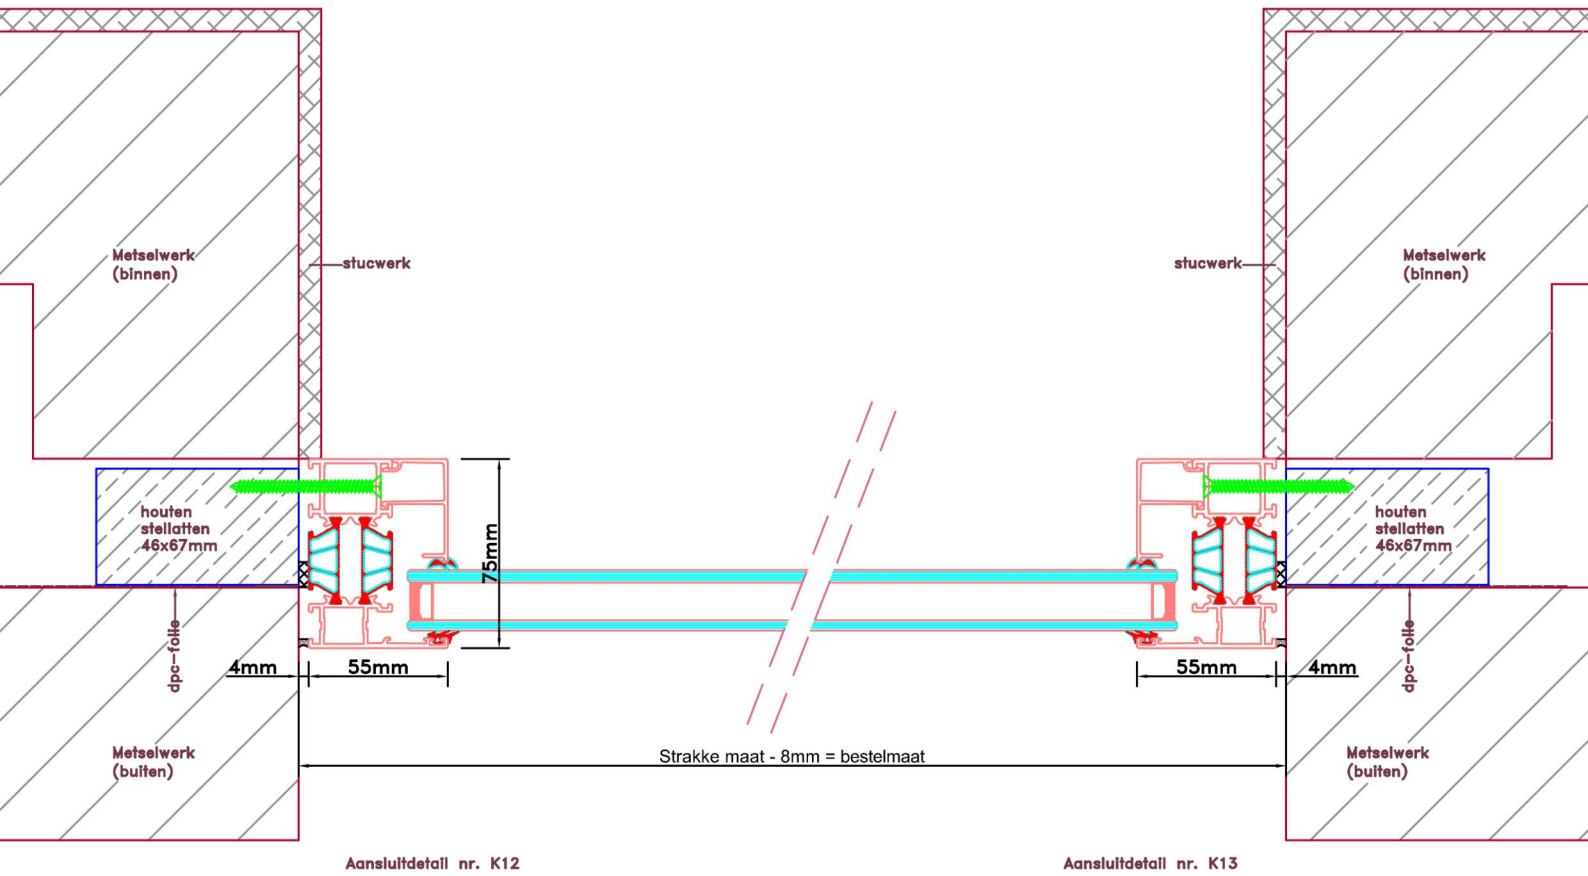

Doorsnedes dubbele deur borstwering T383
binnendraaiend

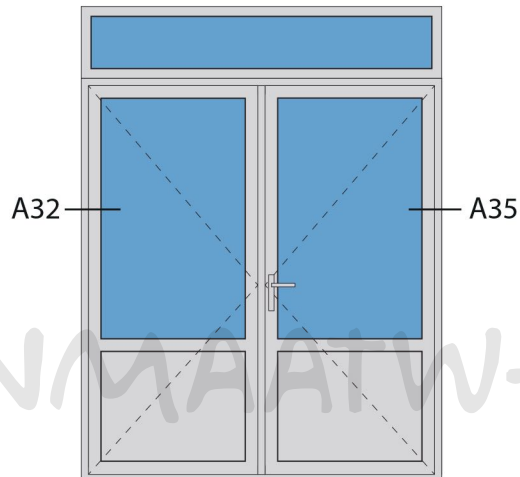


KOZIJNMAATWERK.NL

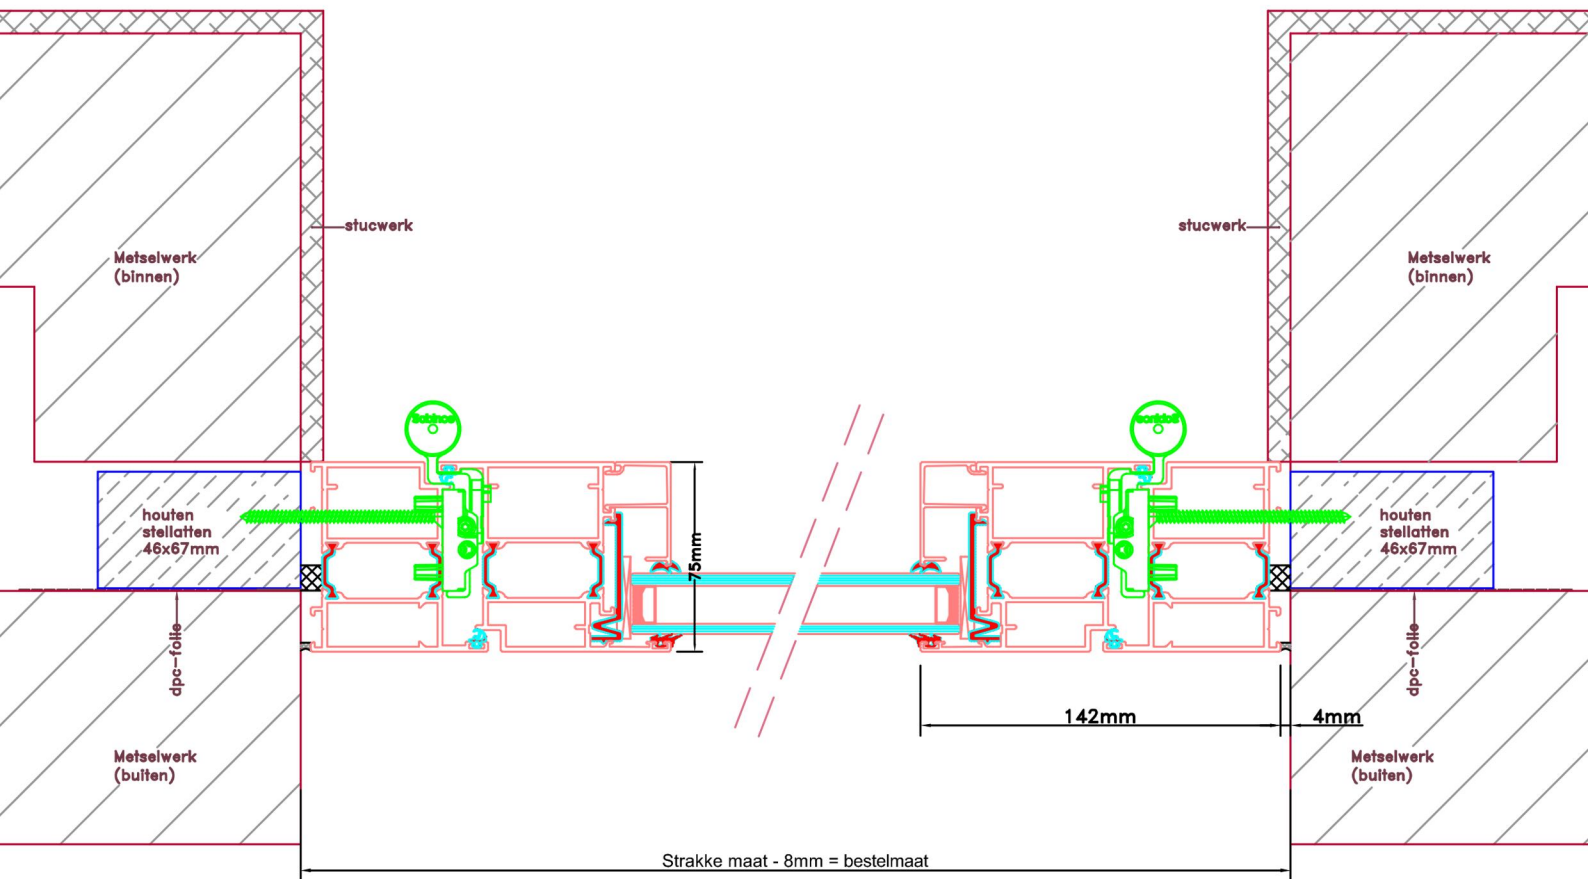

Aansluitdetail nr. A32

Aansluitdetail nr. A35

Doorsnedes dubbele deur borstwering T383
binnendraaiend

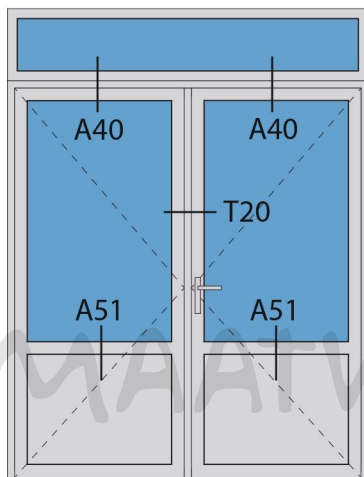

KOZIJNMAATWERK.NL

