



Doorsnedes dubbele deur borstwering T383
buitendraaiend

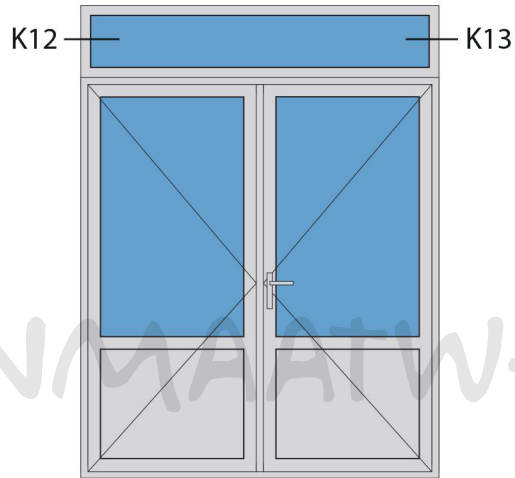



KOZIJNMAATWERK.NL

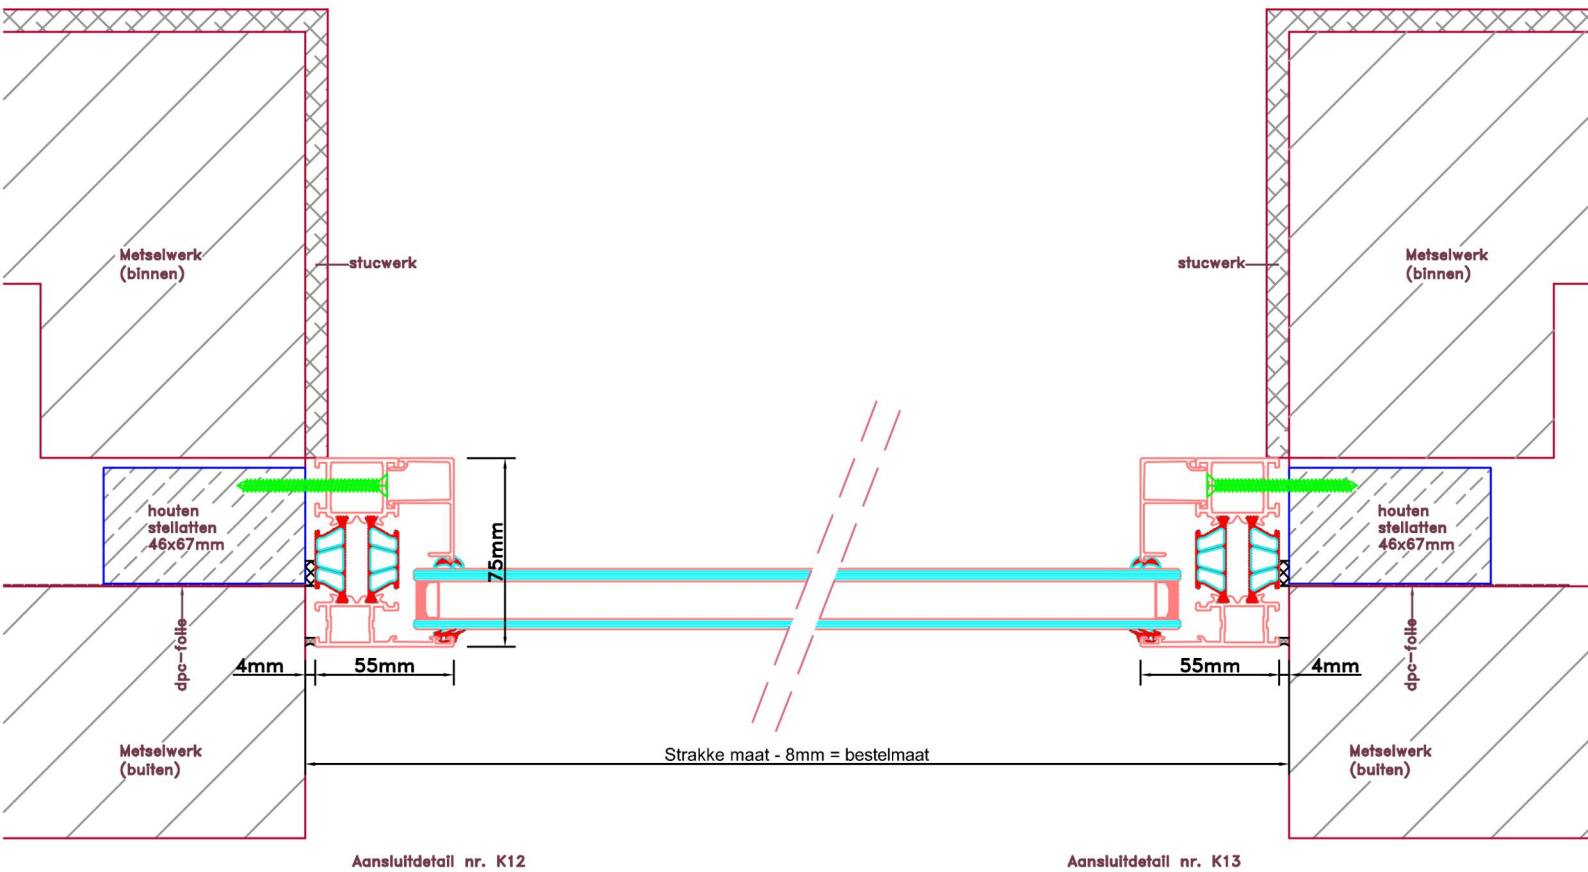

Aansluitdetail nr. K12

Aansluitdetail nr. K13


Doorsnedes dubbele deur borstwering T383
buitendraaiend

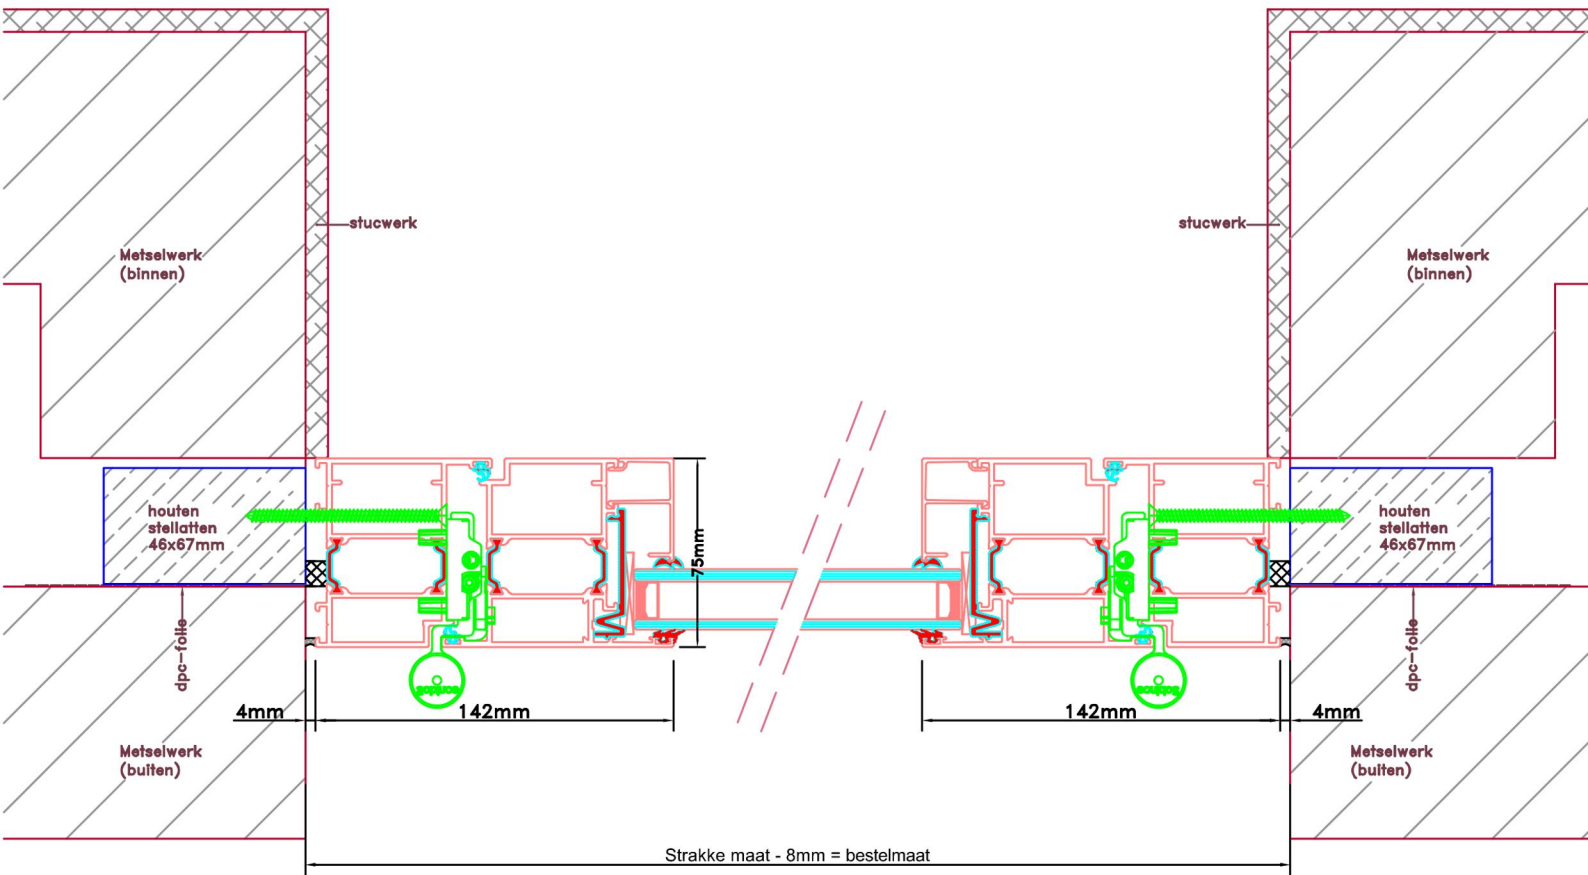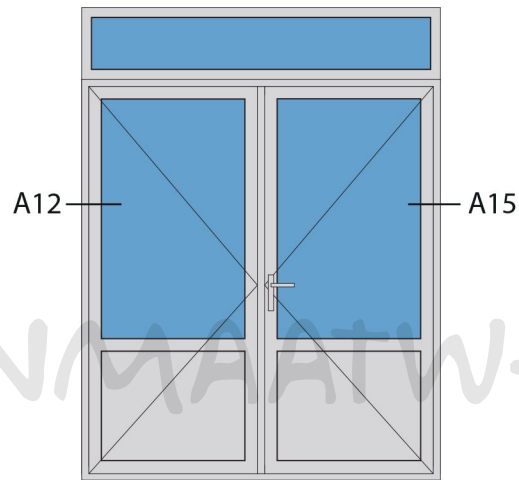


Aansluitdetail nr. A12

Aansluitdetail nr. A15


Doorsnedes dubbele deur borstwering T383
buitendraaiend

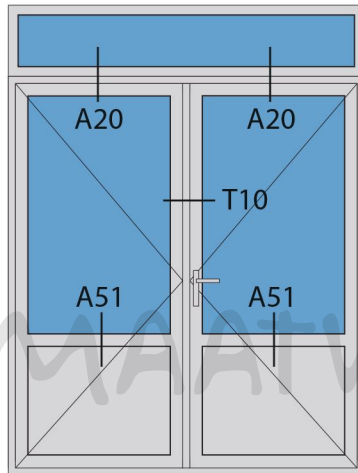


KOZIJNMAATWERK.NL

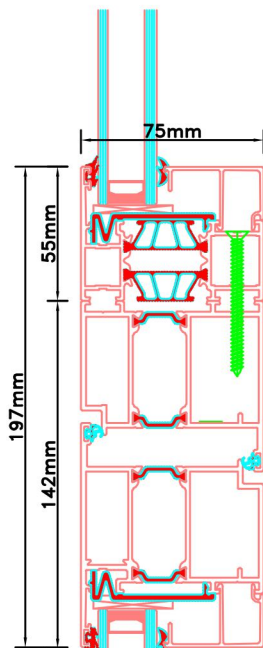

Aansluitdetail nr. A20

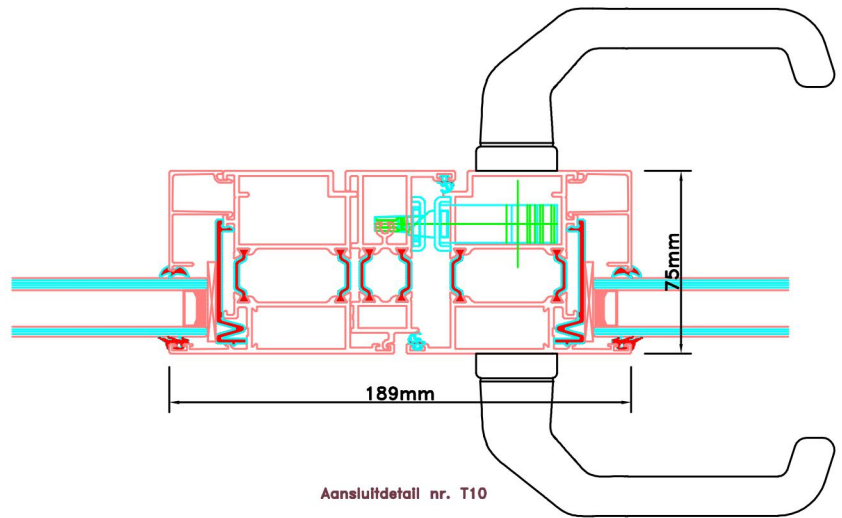

Aansluitdetail nr. T10

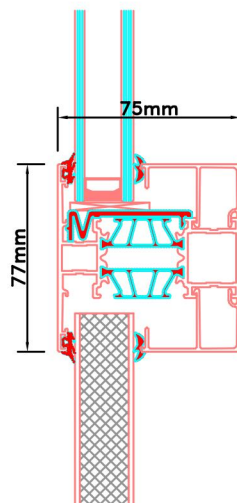

Aansluitdetail nr. A51