

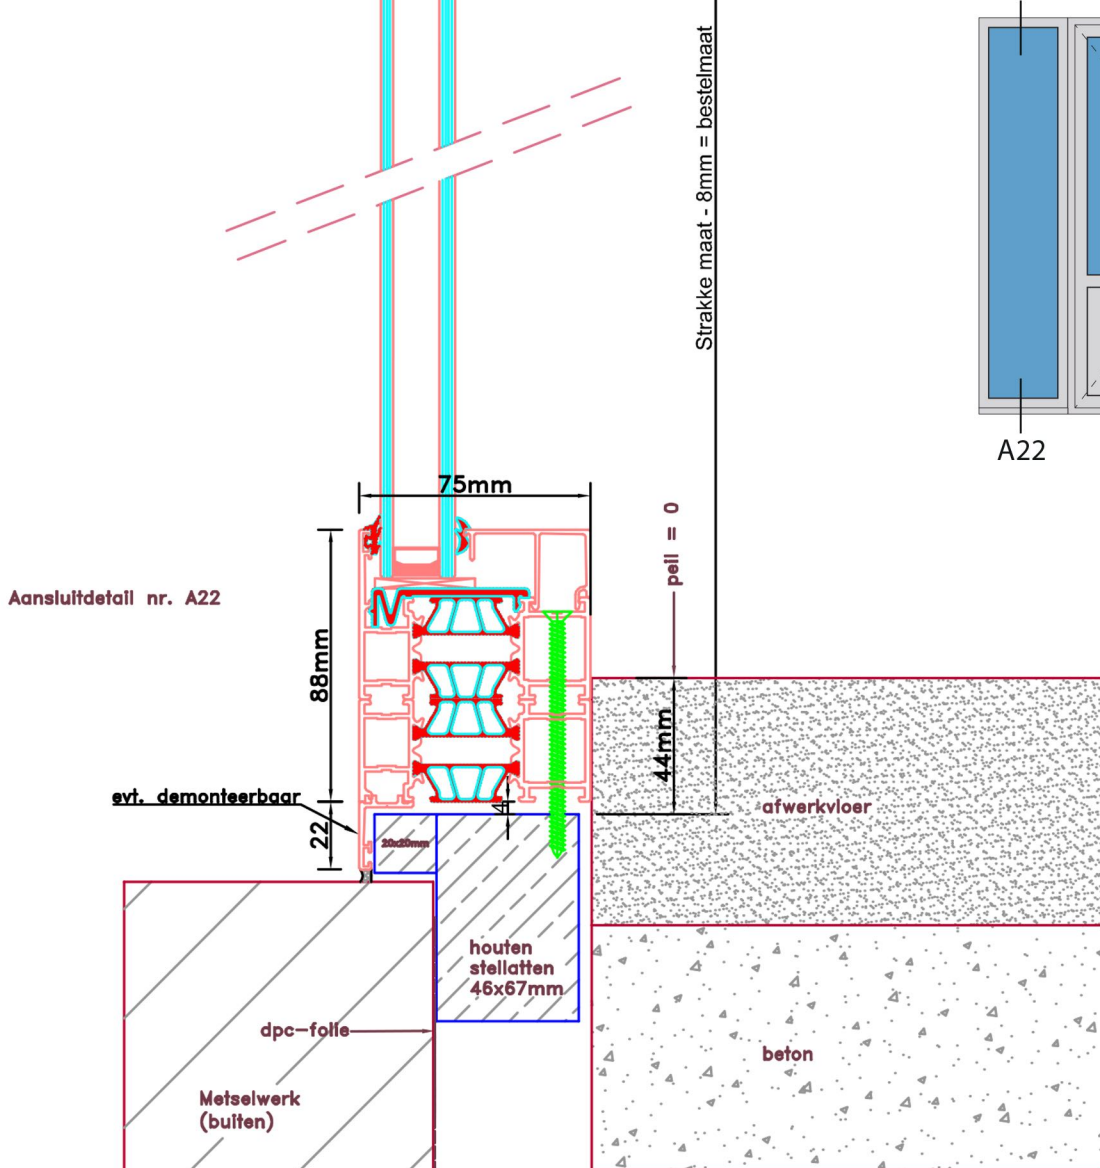


Aansluitdetail nr. K10

Doorsnedes enkele deur borstwering A180  
binnendraaiend

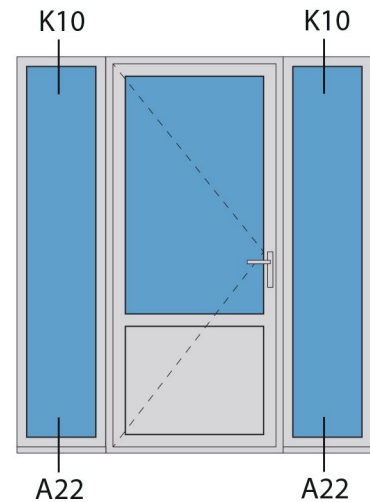

Aansluitdetail nr. A22

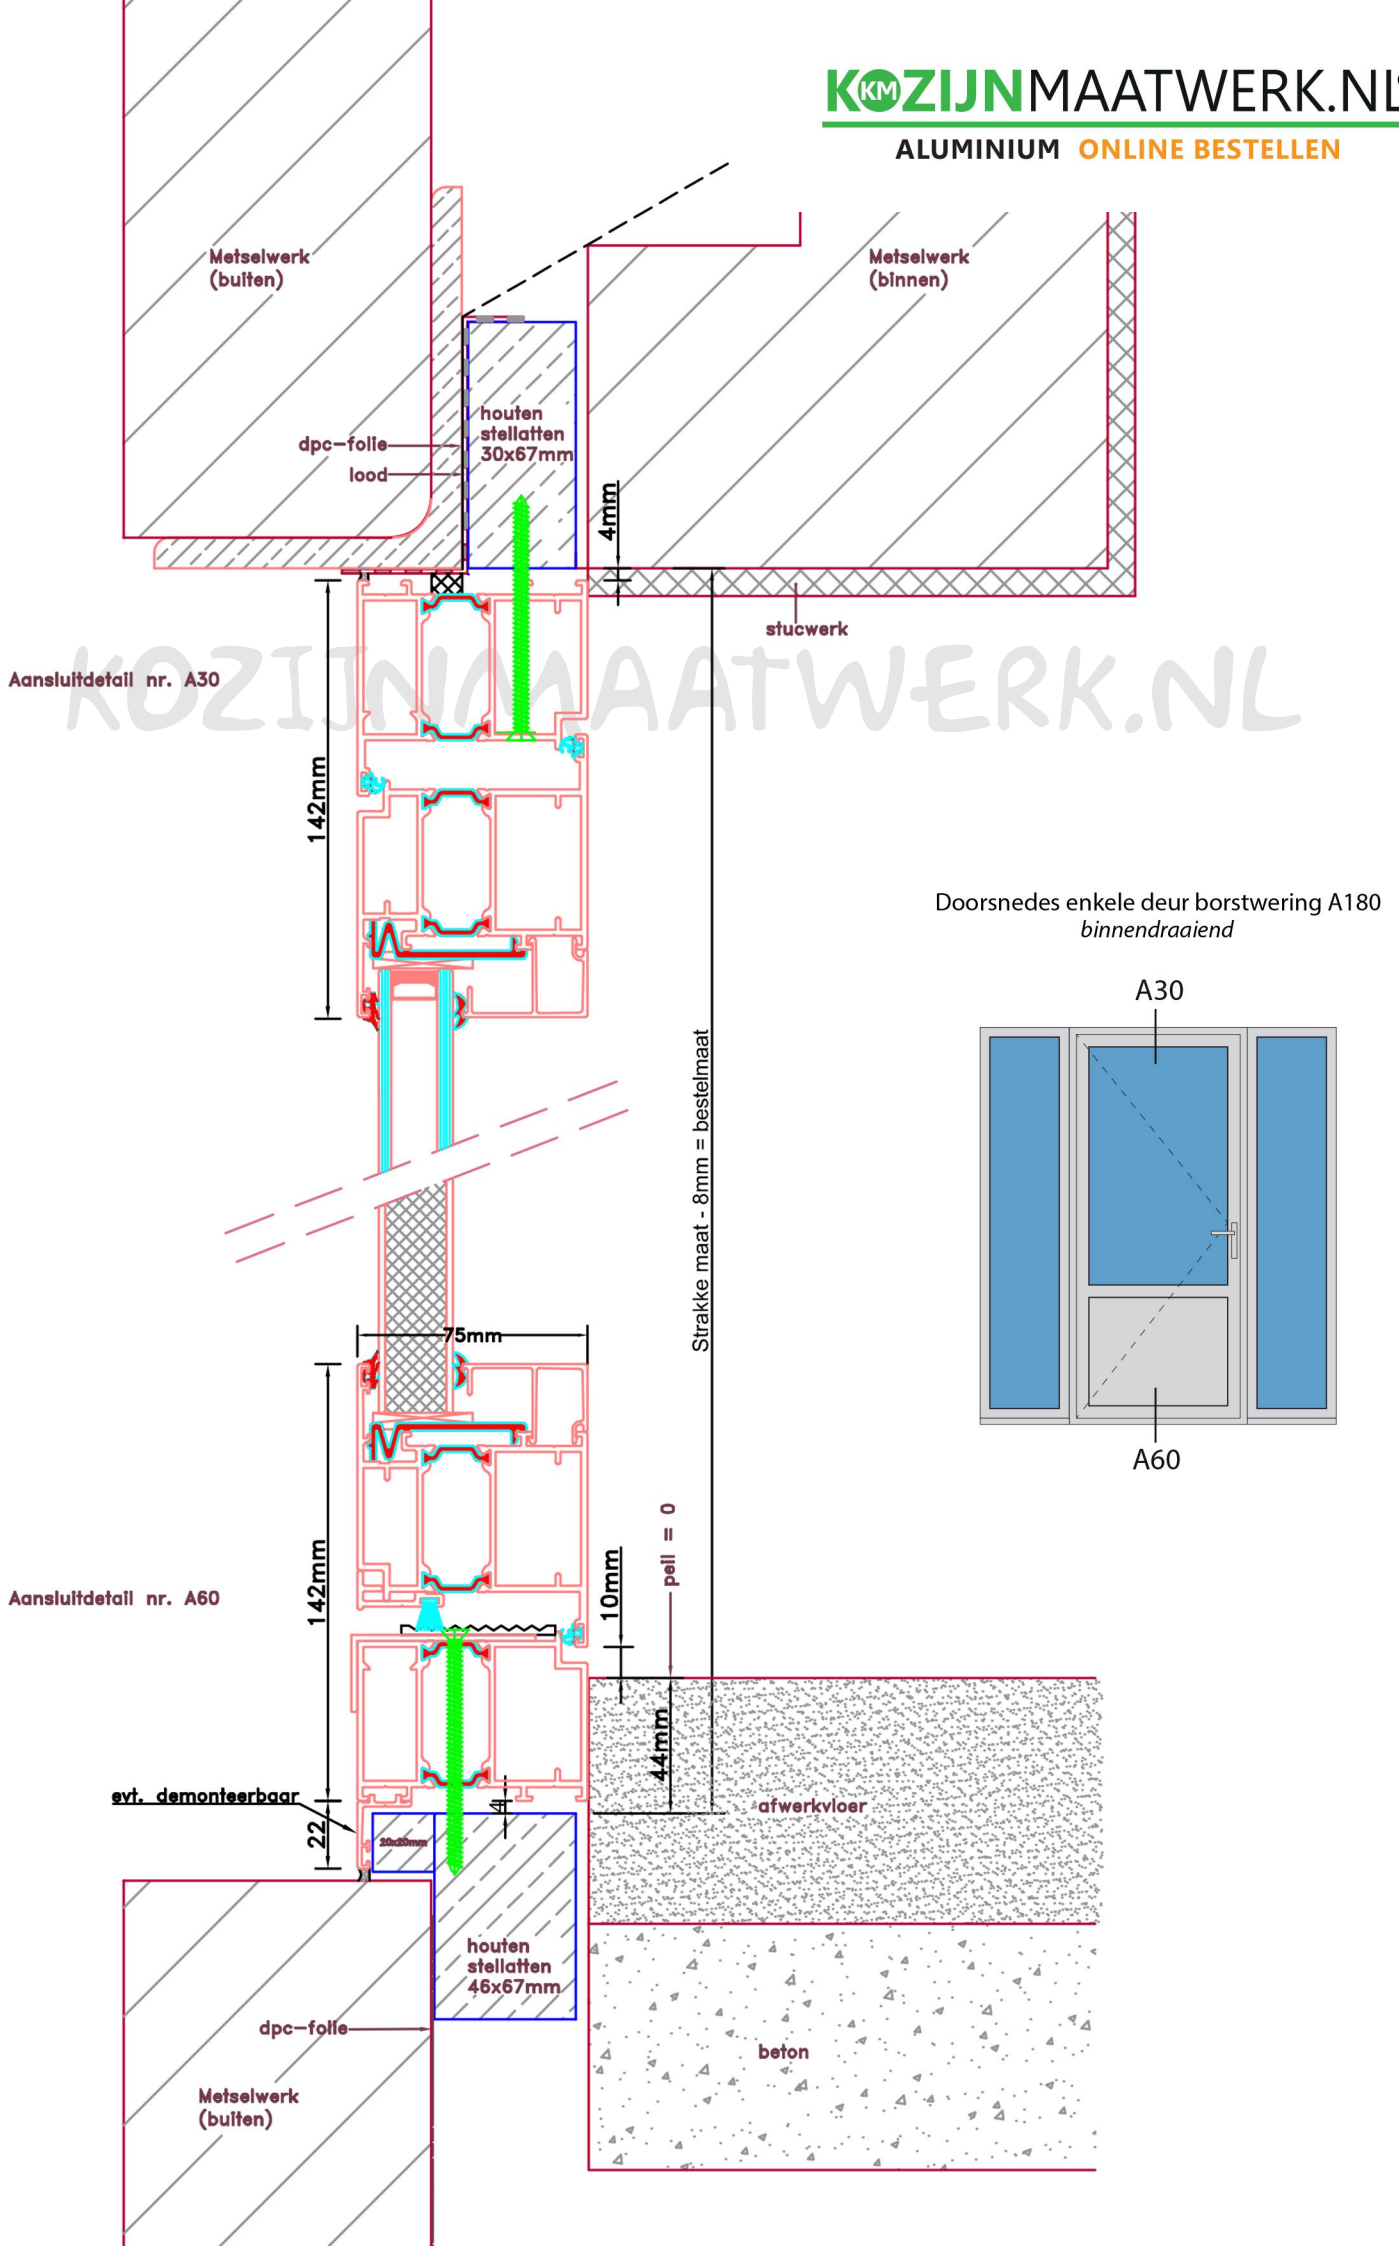

Aansluitdetail nr. A30

Aansluitdetail nr. A60

Doorsnedes enkele deur borstwing A180 binnendraaiend

A30

A60

evt. demonteerbaar

22

30x67mm

dpc-folie

Metselwerk (buiten)

houten stellatten 46x67mm

beton

afwerkvloer

44mm

10mm

peil = 0

Strakke maat - 8mm = bestelmaat

142mm

142mm

houten stellatten 30x67mm

dpc-folie  
lood


Metselwerk (buiten)

Metselwerk (binnen)


stucwerk

4mm


Doorsnedes enkele deur borstwering A180  
binnendraaiend

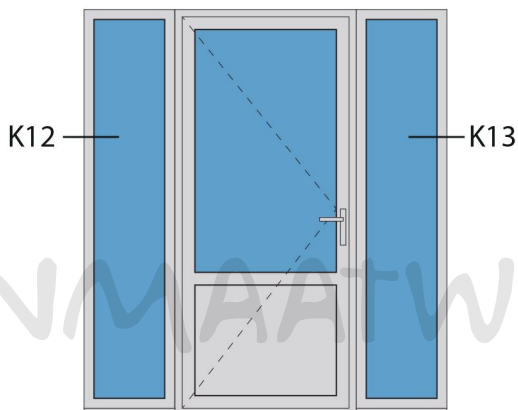


KOZIJNMAATWERK.NL

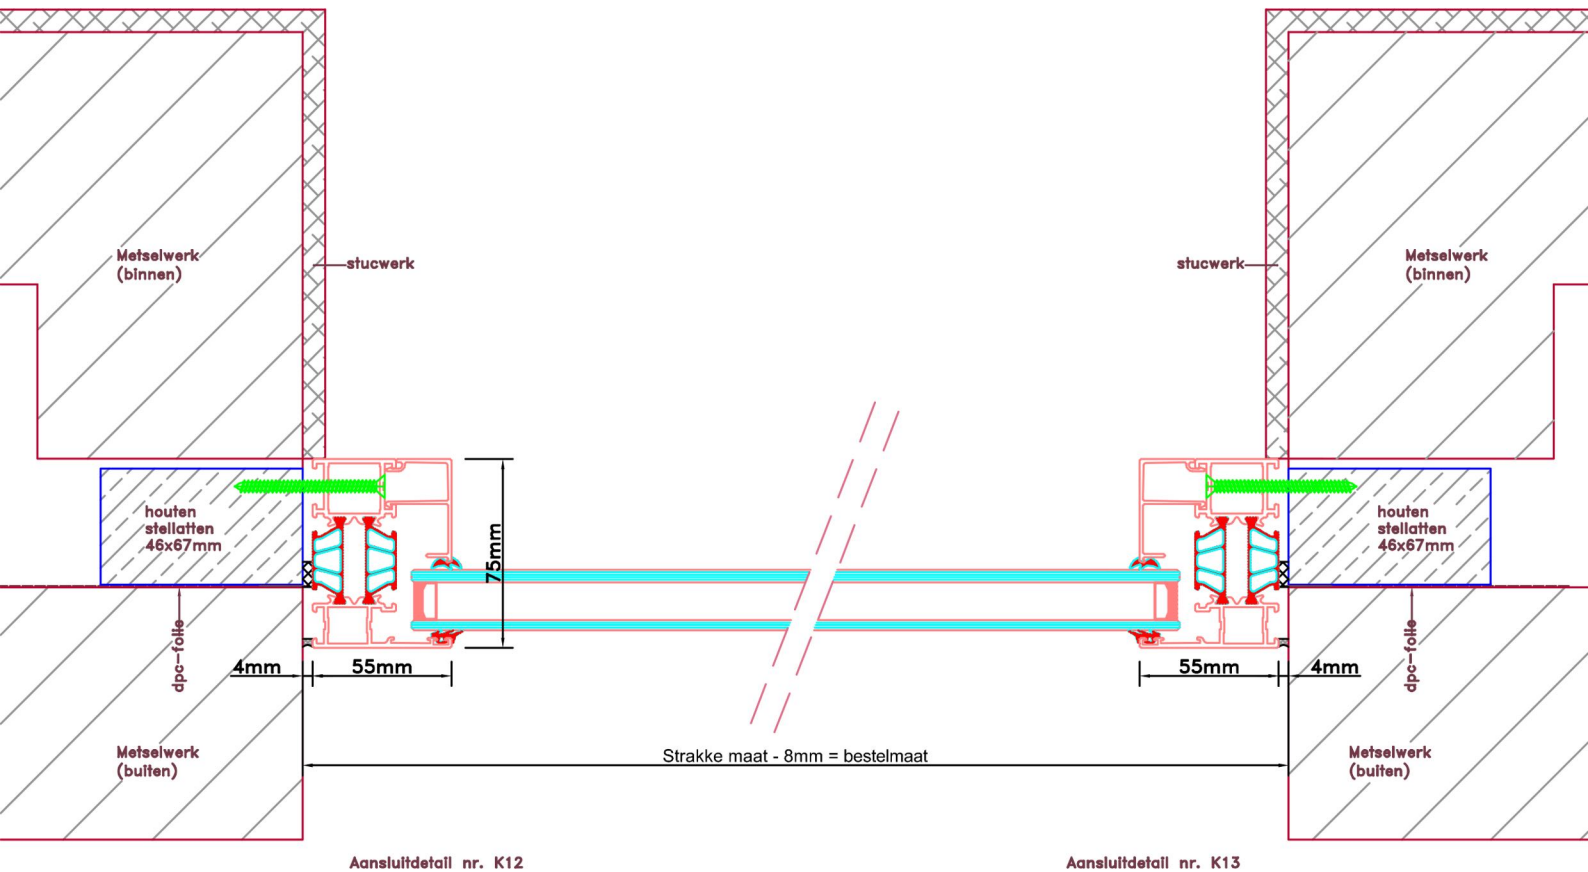


Doorsnedes enkele deur borstwering A180  
*binnendraaiend*

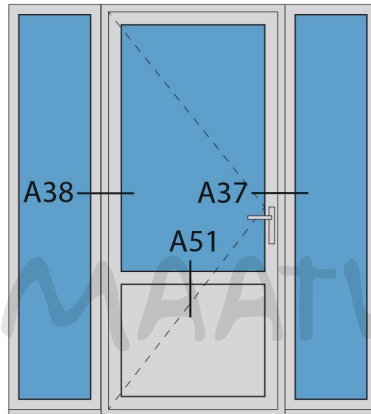


KOZIJNMAATWERK.NL

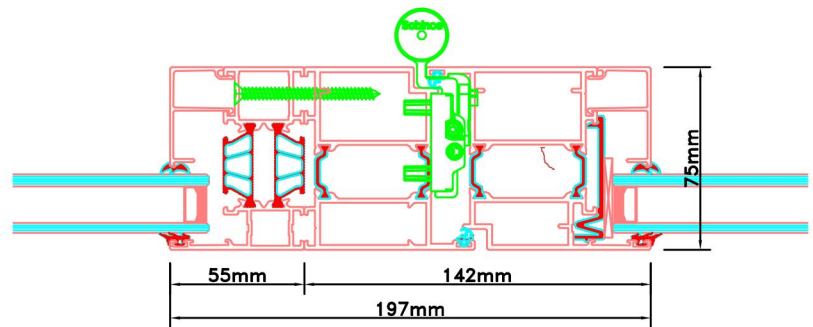

Aansluitdetail nr. A38

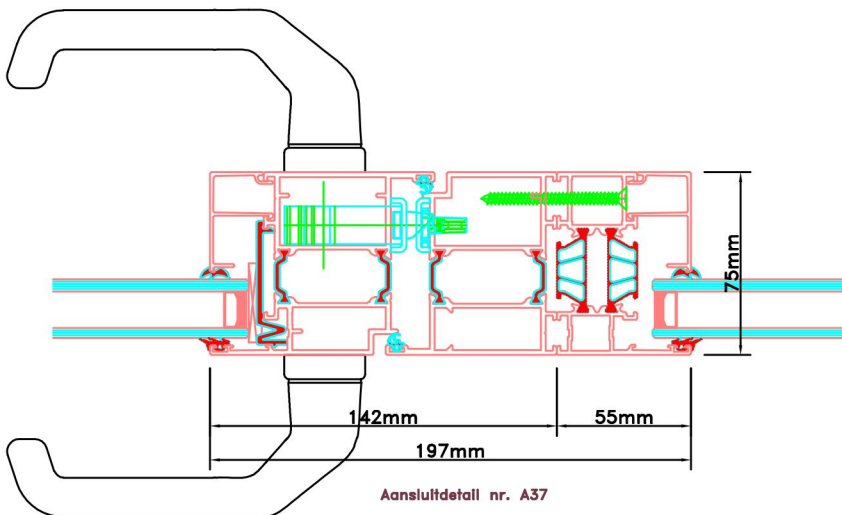

Aansluitdetail nr. A37

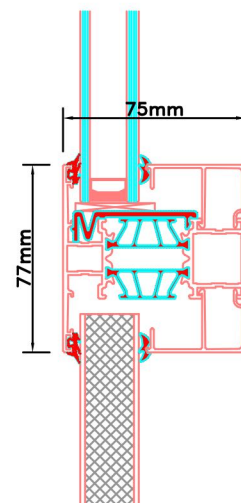

Aansluitdetail nr. A51