




Doorsnedes voordeur V209 binnendraaiend

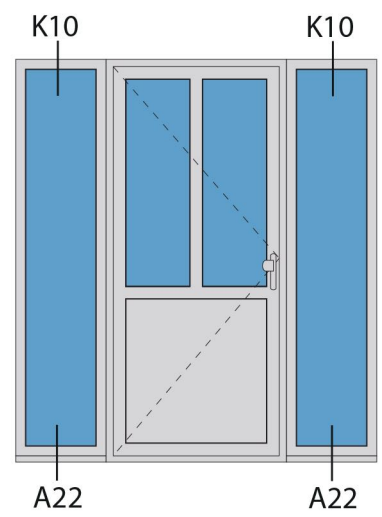


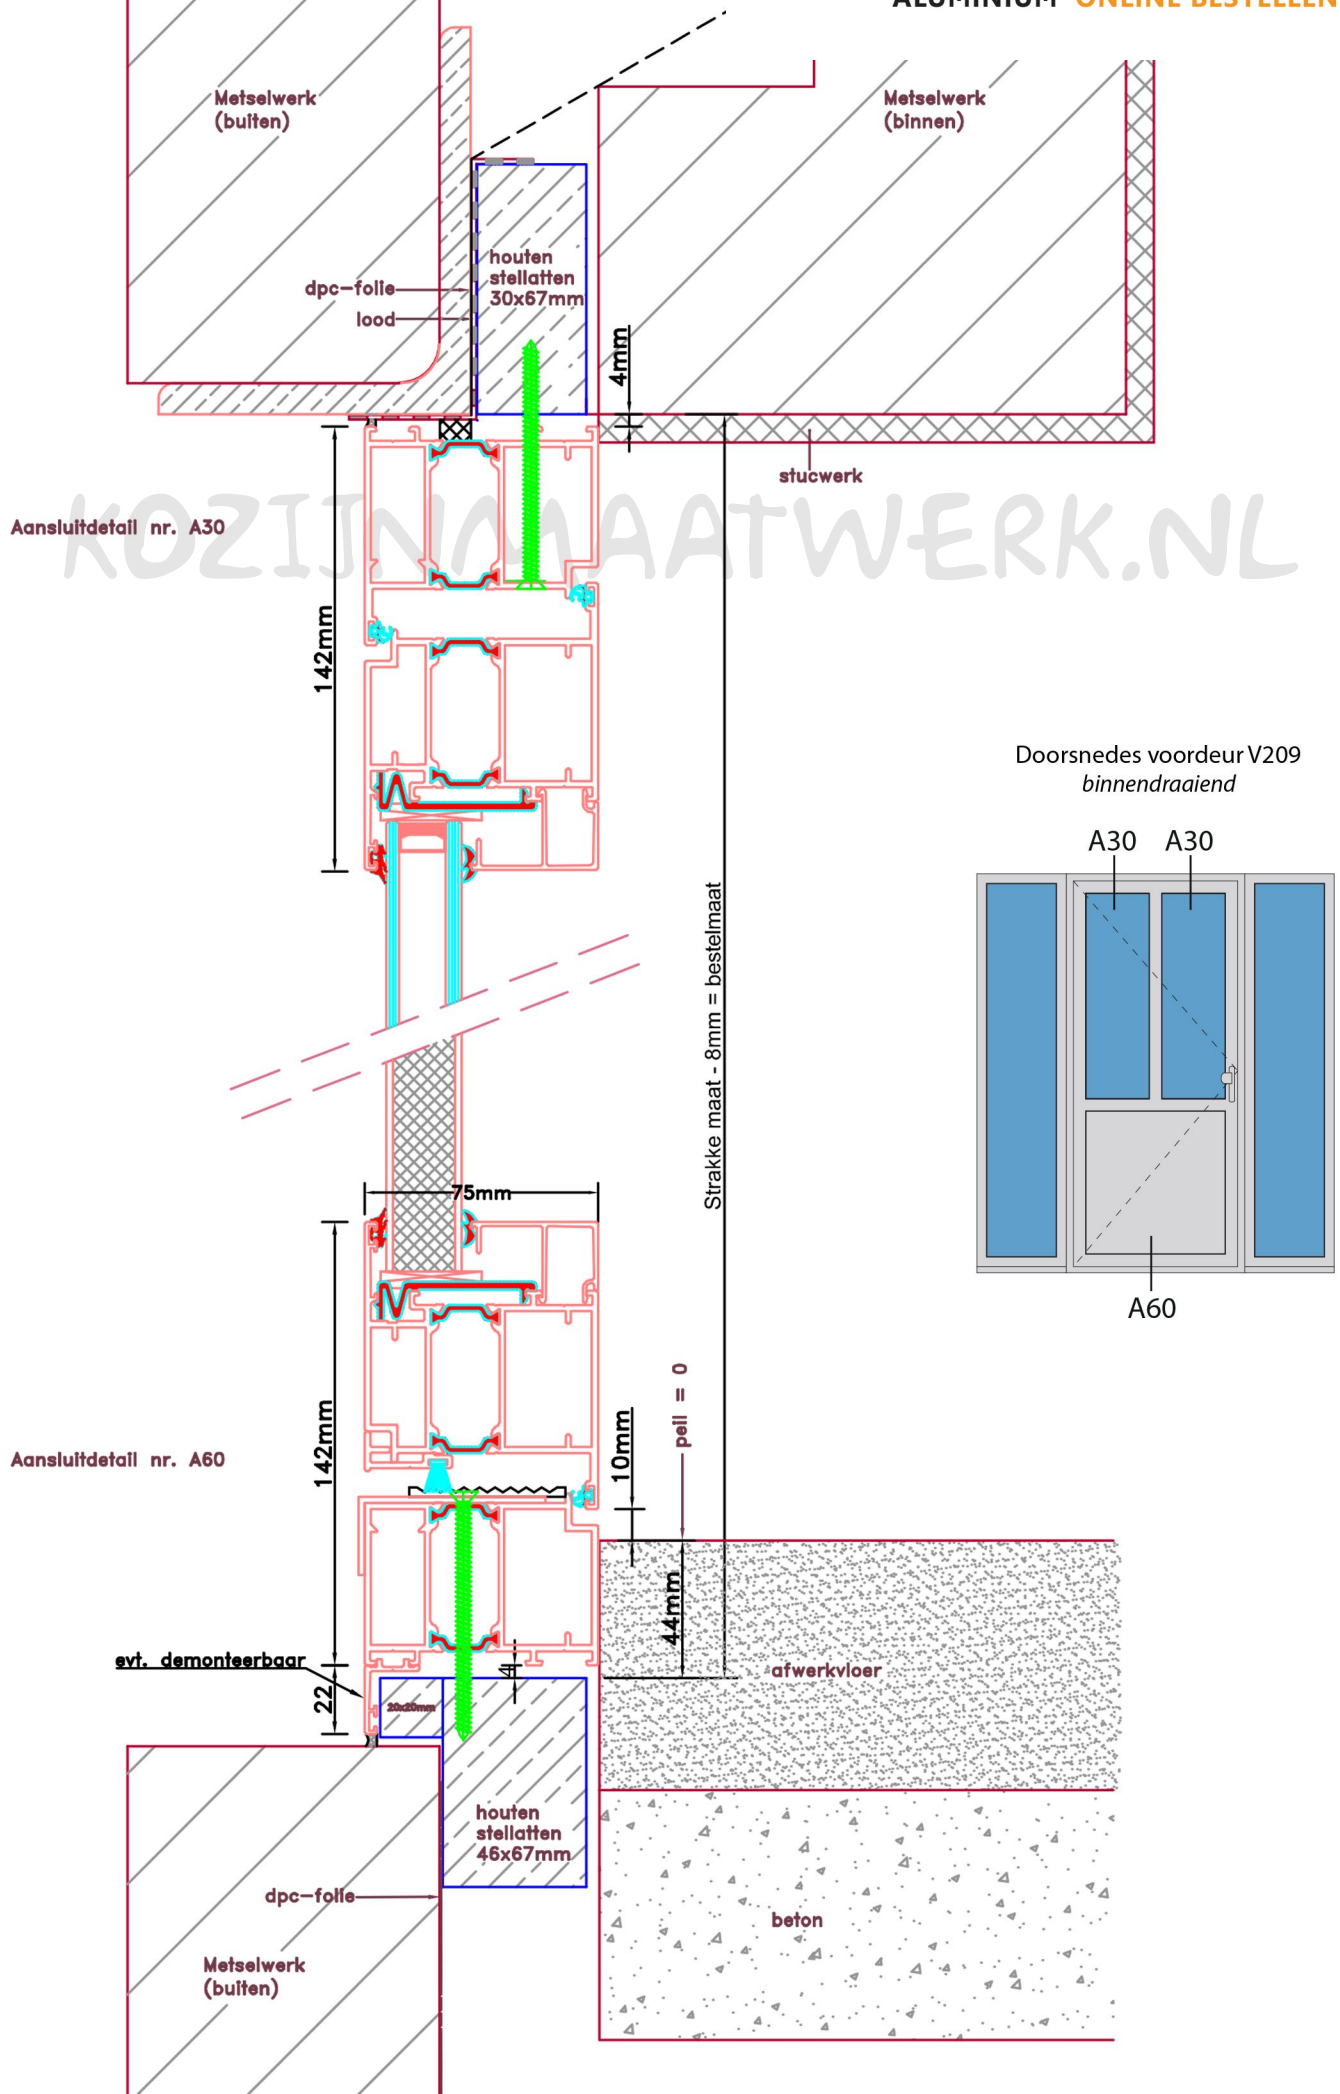

Doorsnedes voordeur V209
binnendraaiend

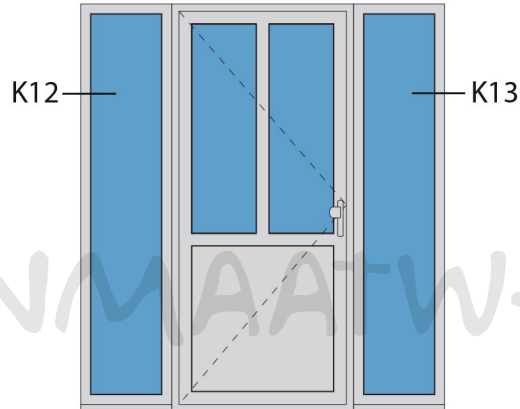



KOZIJNMAATWERK.NL

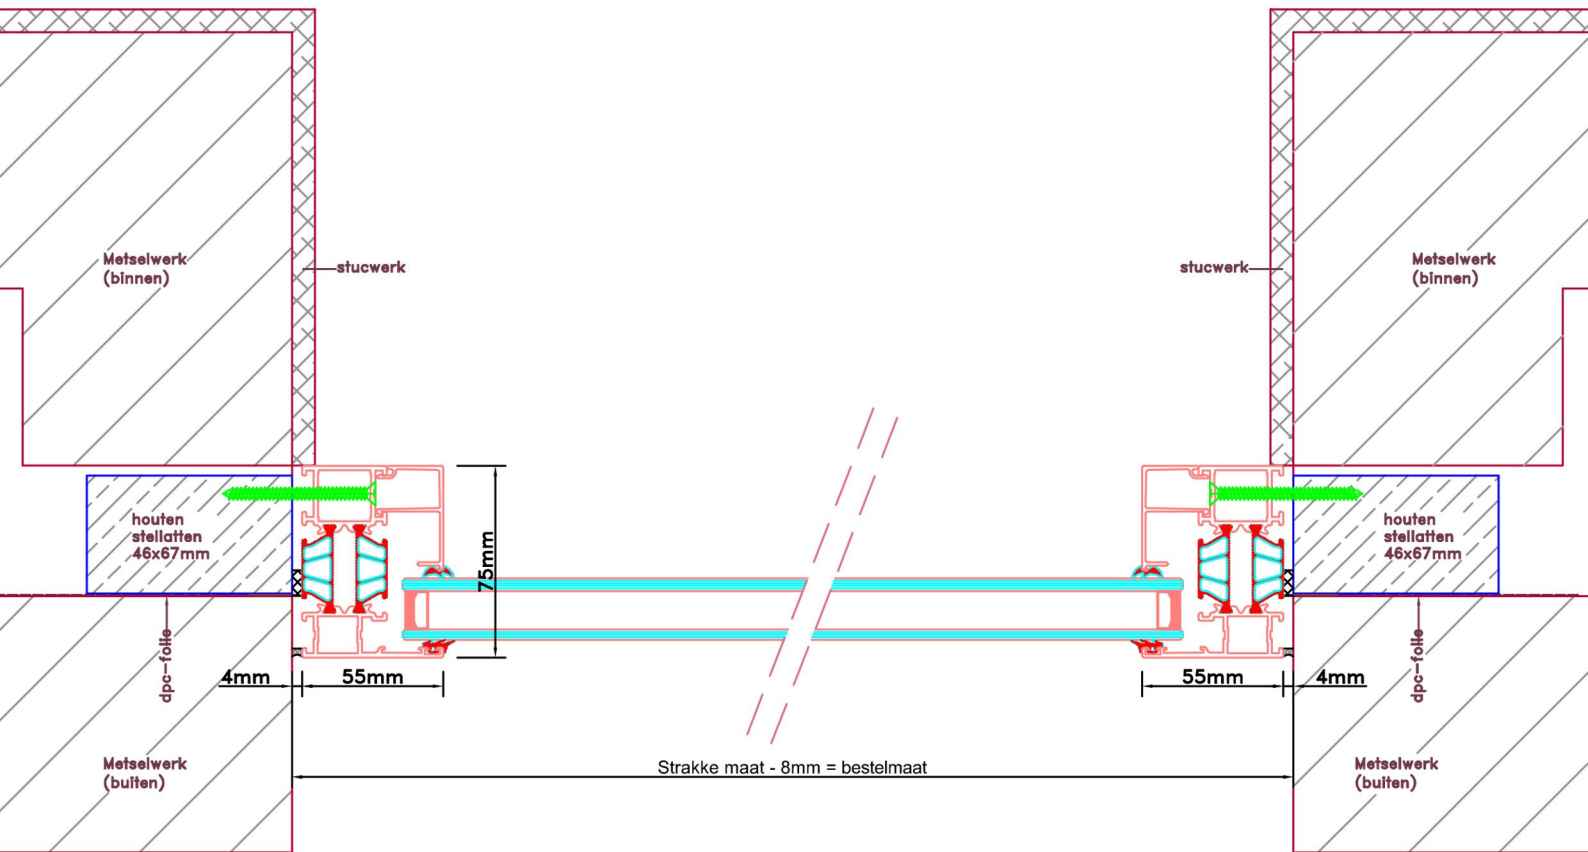


Aansluitdetail nr. K12

Aansluitdetail nr. K13


Doorsnedes voordeur V209
binnendraaiend

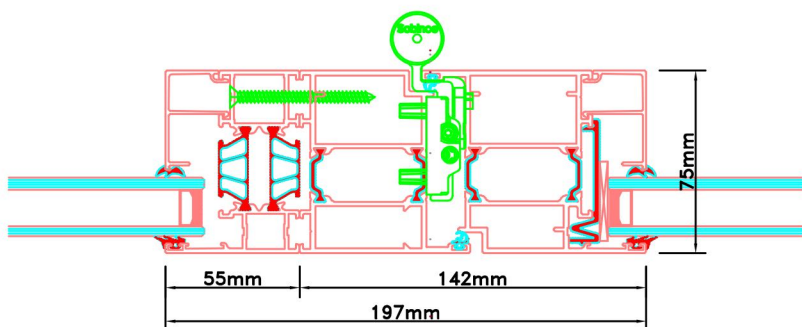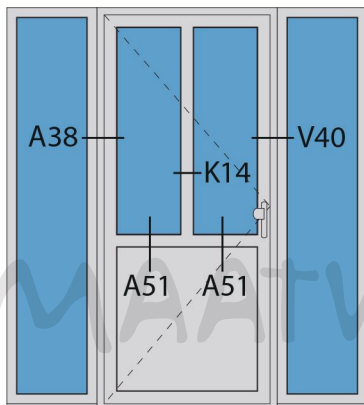


Aansluitdetail nr. A38

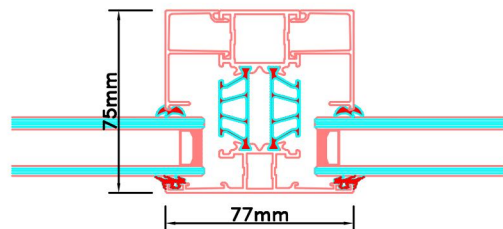

Aansluitdetail nr. K14

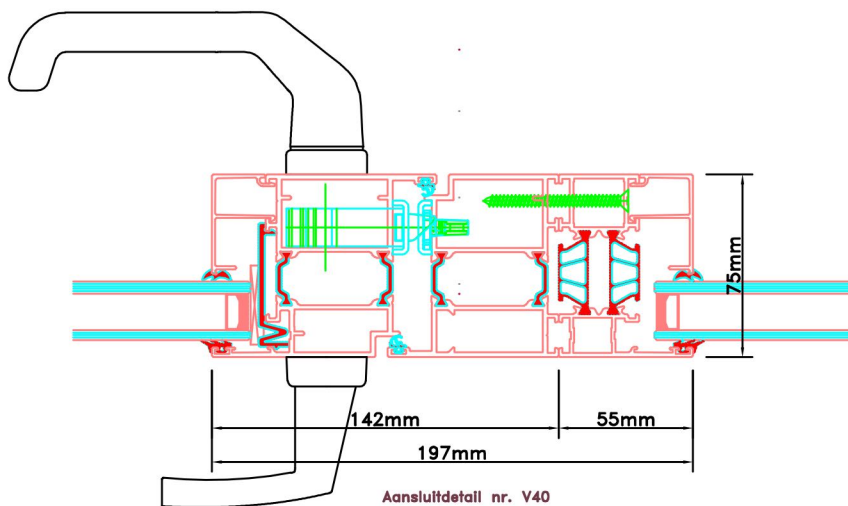

Aansluitdetail nr. V40

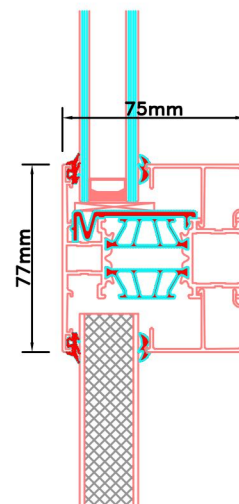

Aansluitdetail nr. A51