



Aansluitdetail nr. K10


Aansluitdetail nr. A22

Doorsnedes voor deur V216
binnendraaiend

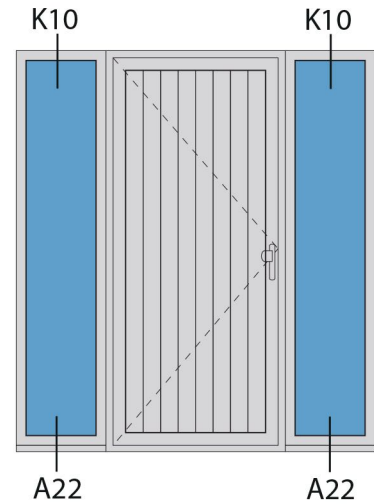


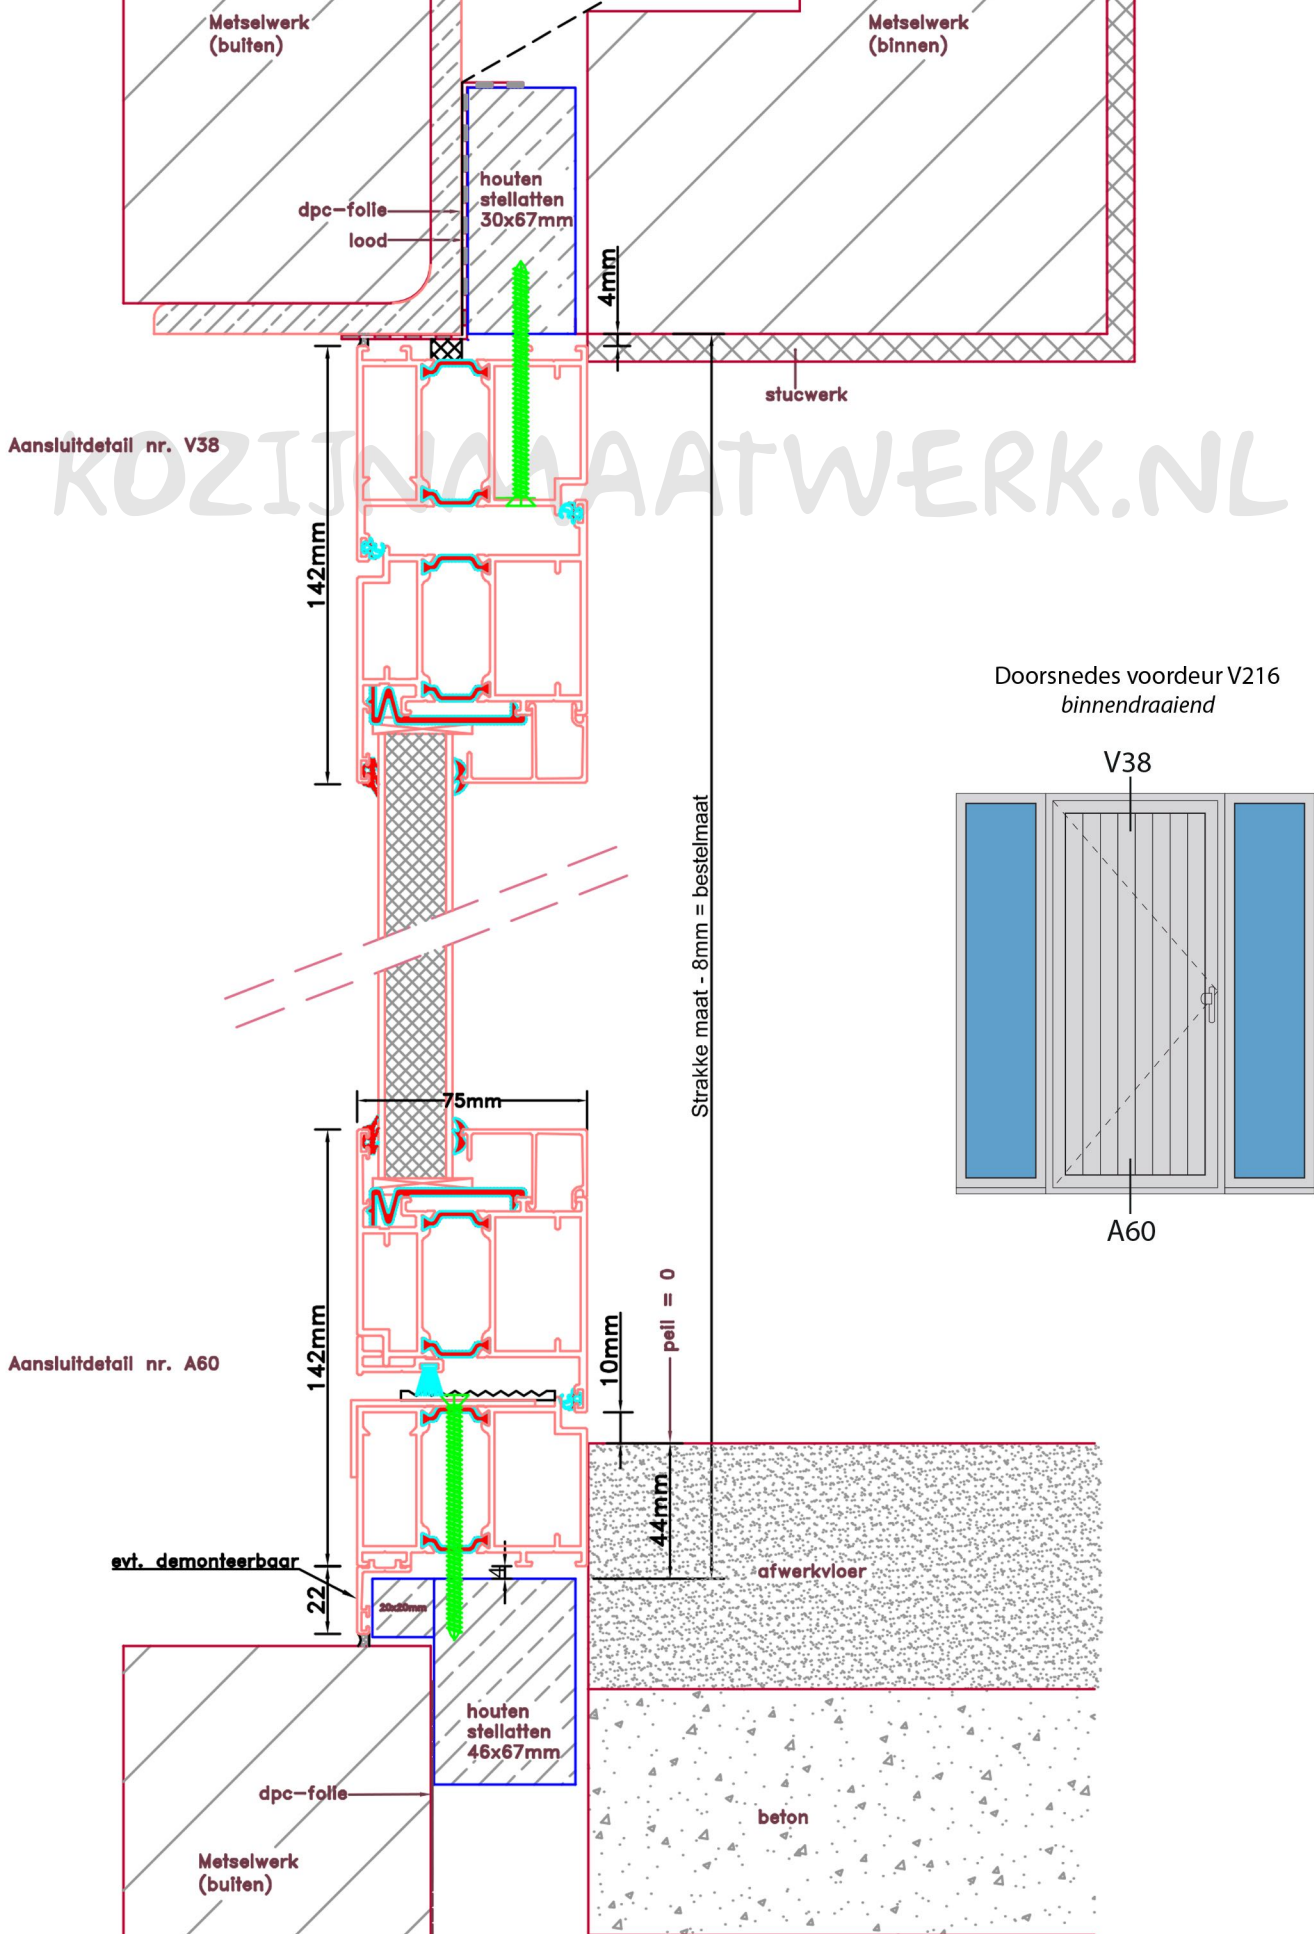

Doorsnedes voordeur V216
binnendraaiend

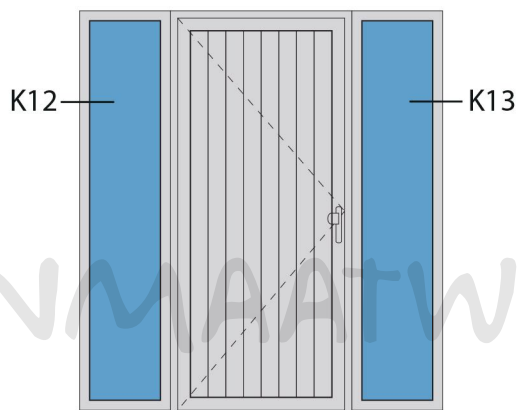


KOZIJNMAATWERK.NL

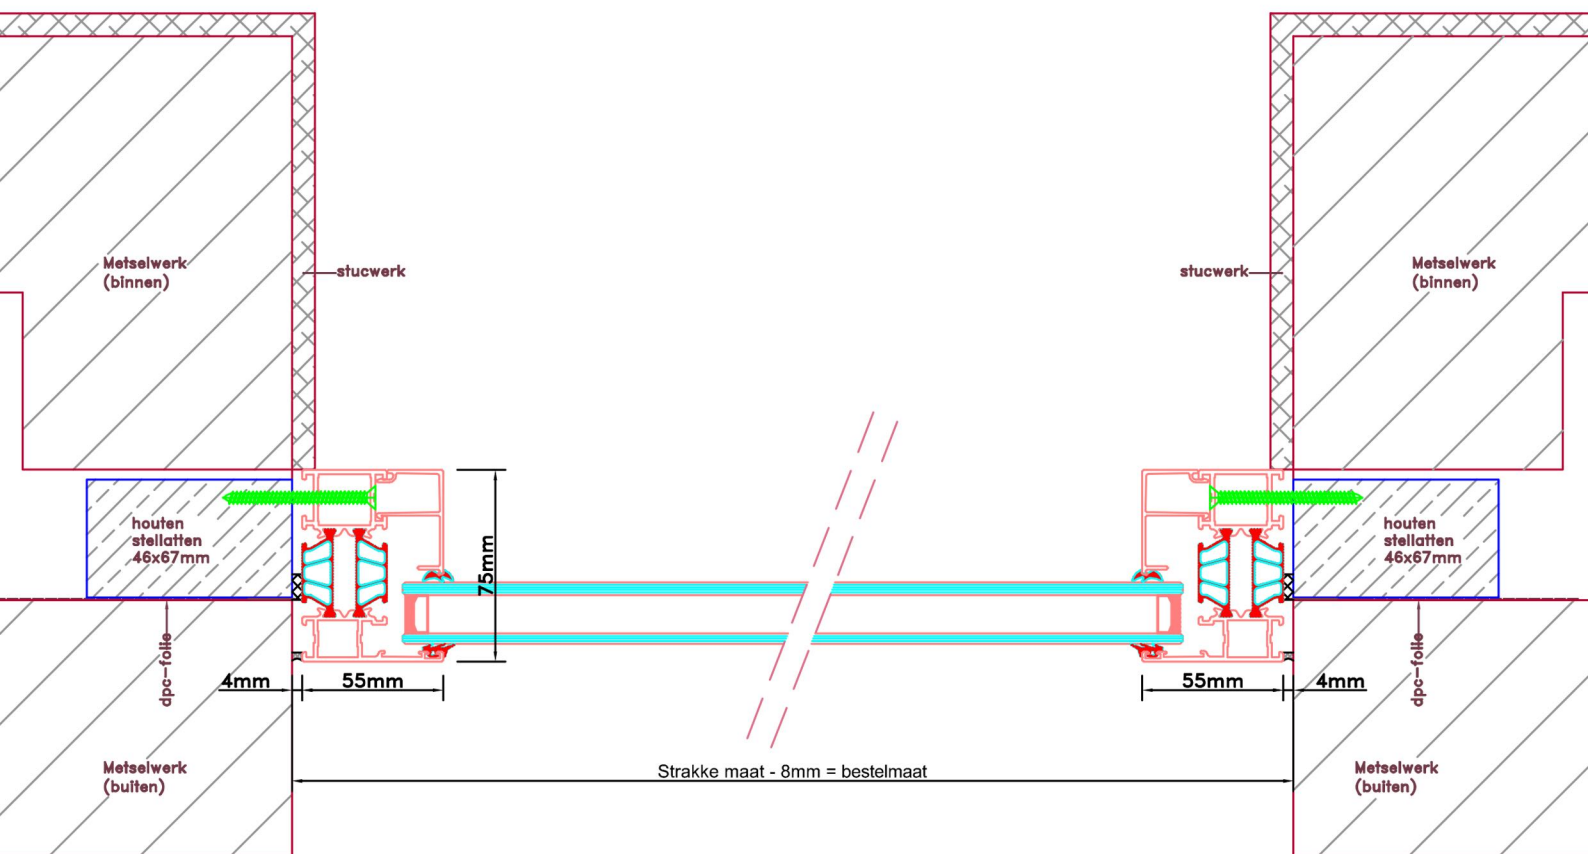


Aansluitdetail nr. K12

Aansluitdetail nr. K13


Doorsnedes voordeur V216
binnendraaiend

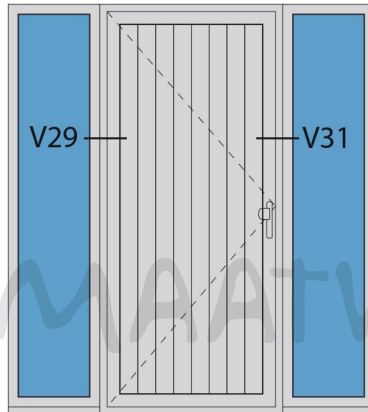

KOZIJNMAATWERK.NL

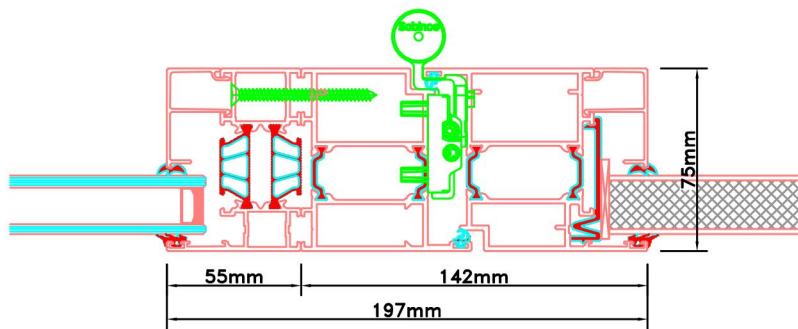

Aansluitdetail nr. V29

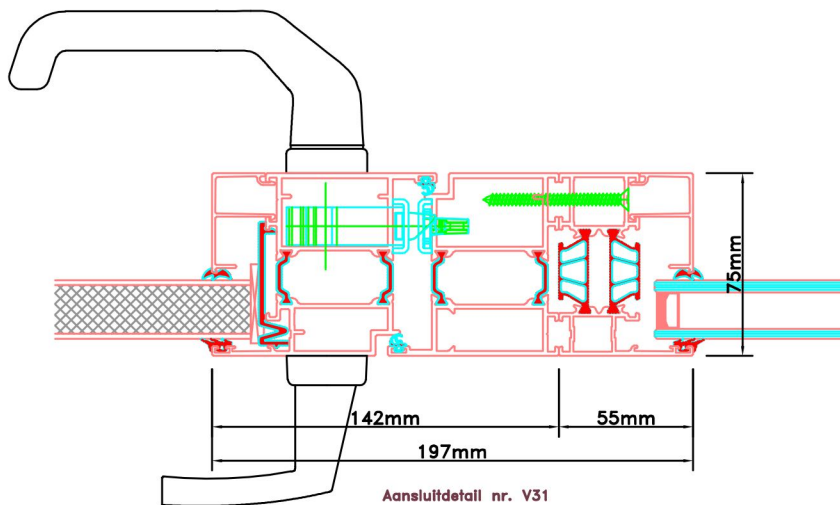

Aansluitdetail nr. V31