




Aansluitdetail nr. S411

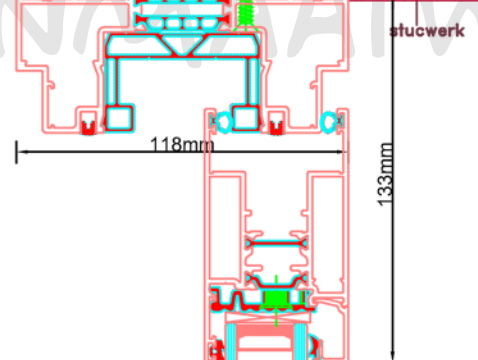


Doorsnedes hefschuifpui S378

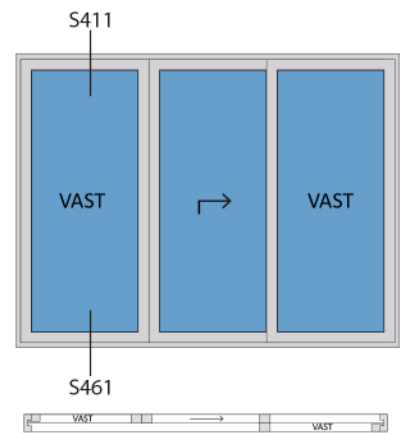



Aansluitdetail nr. S461
Verzonken dorpel

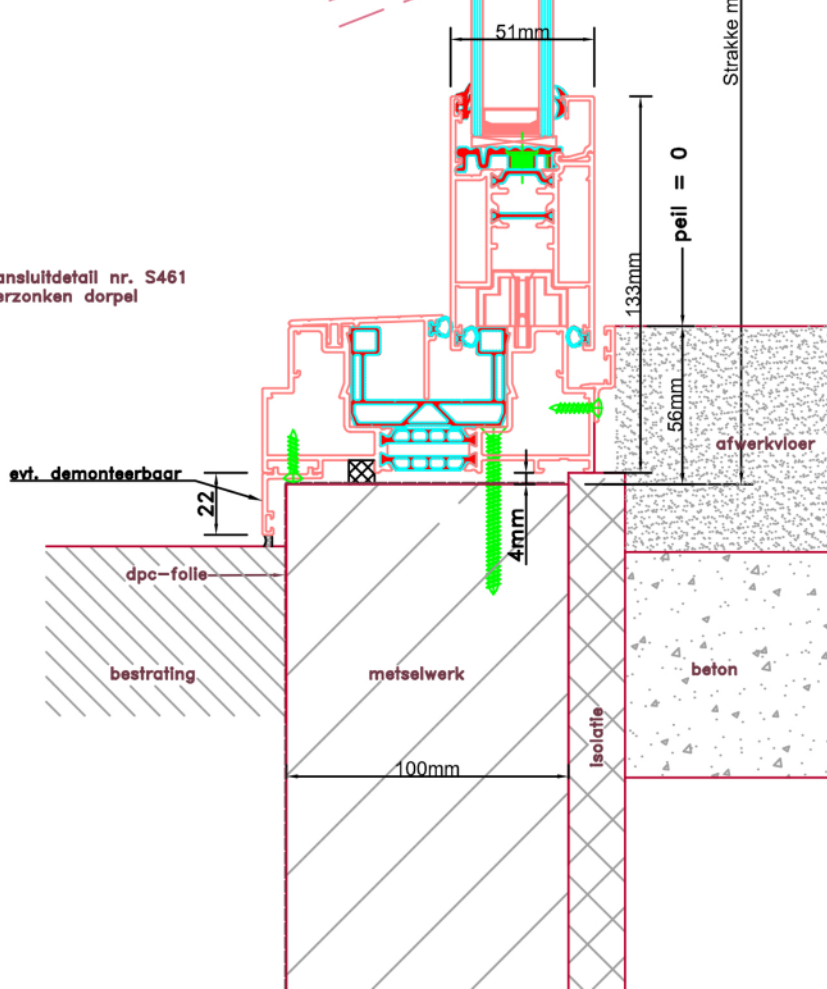

**LET OP:
VERZONKEN
DORPEL**


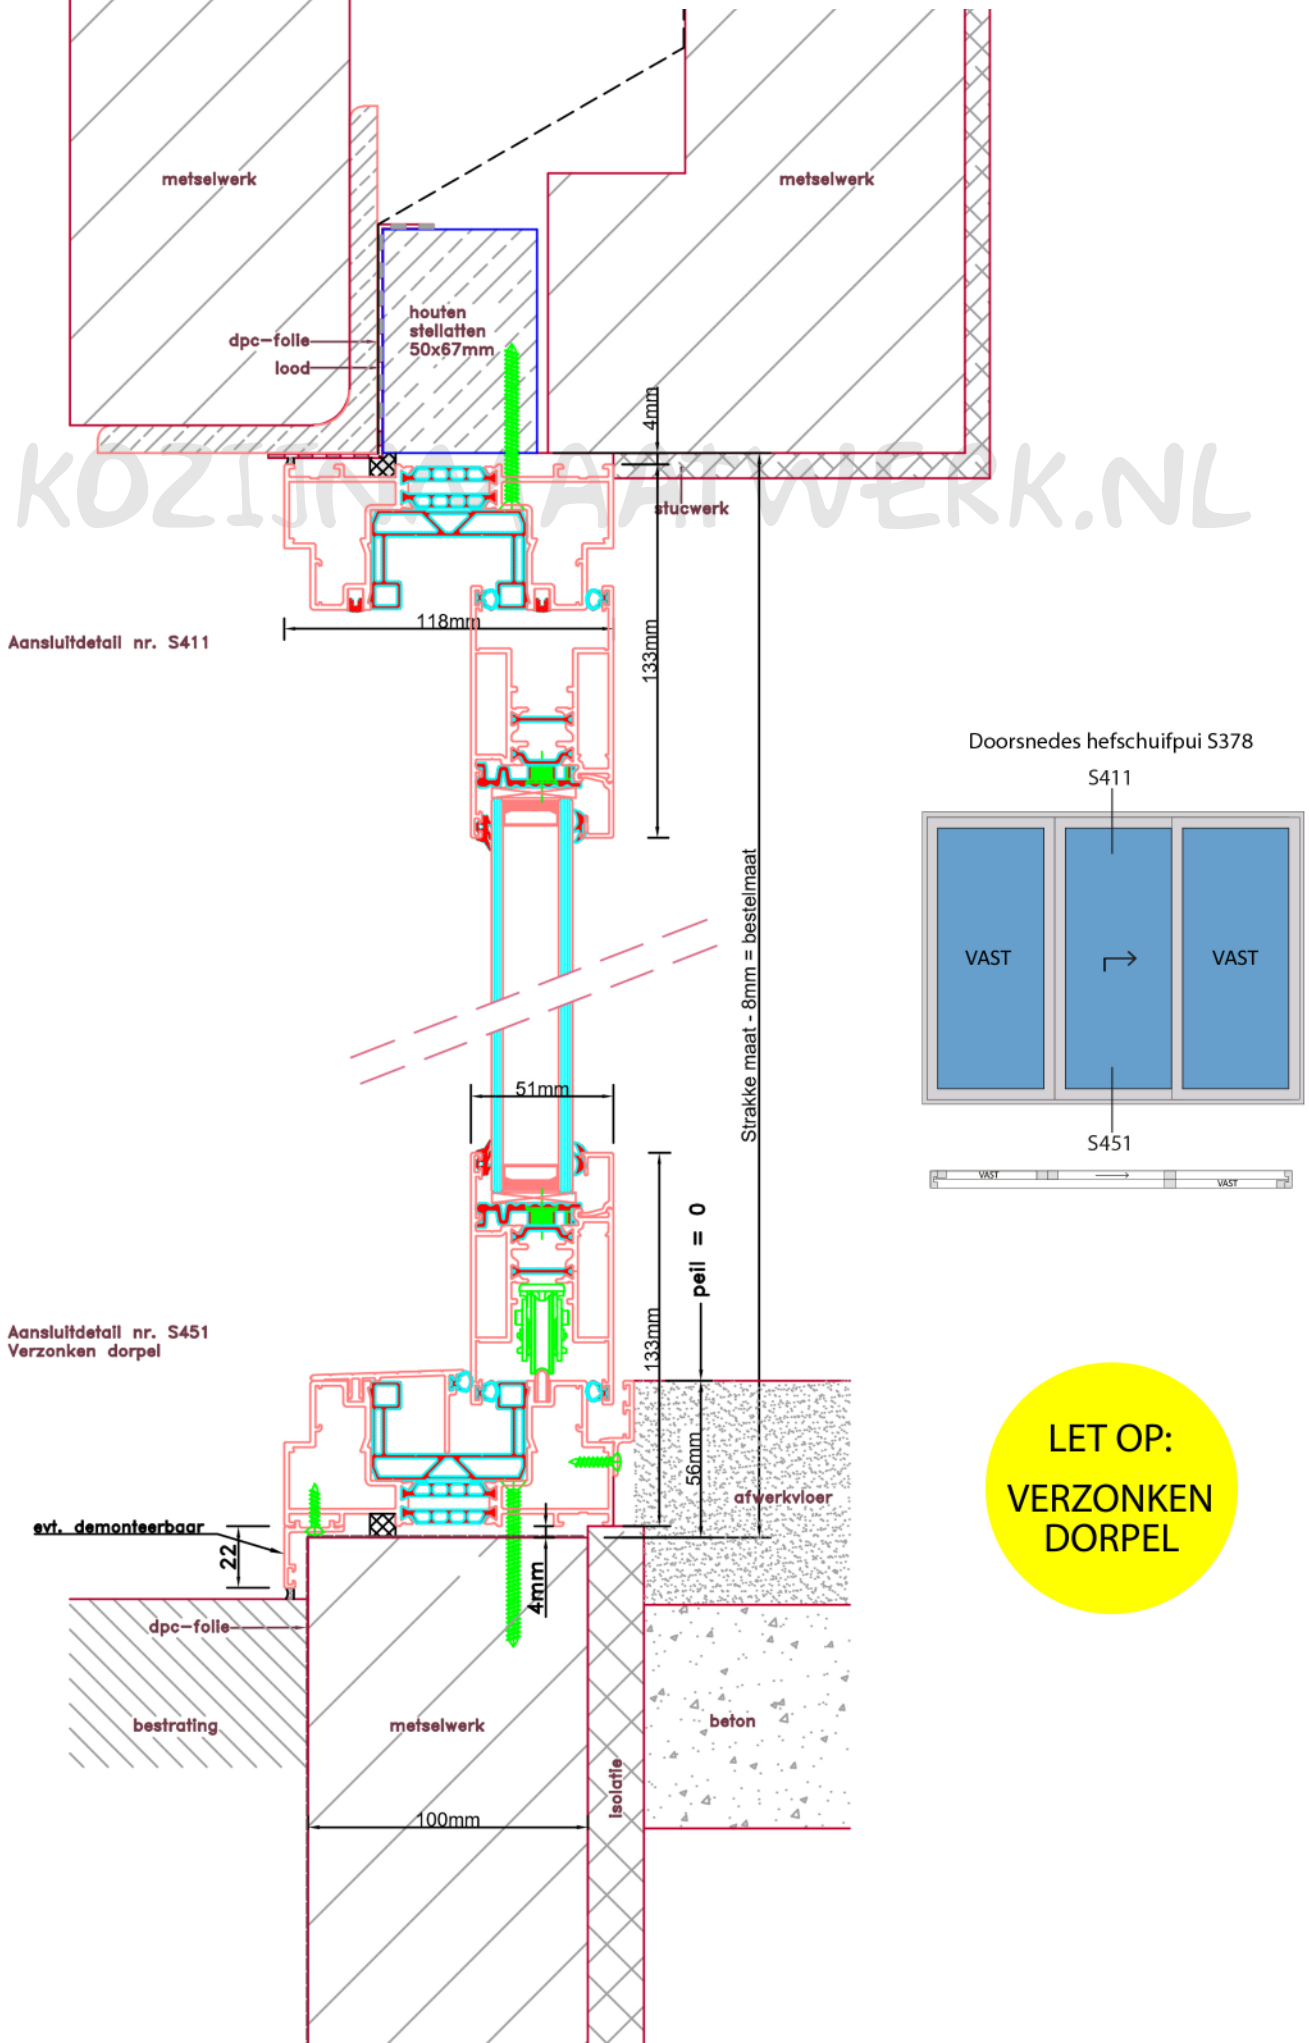


**LET OP:
VERZONKEN
DORPEL**

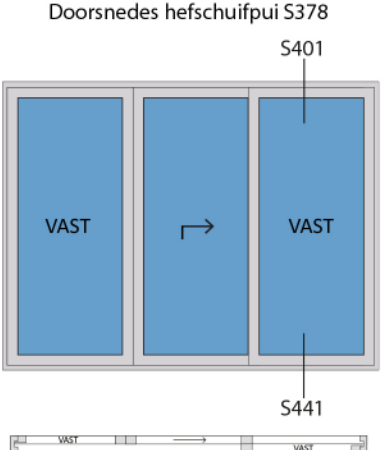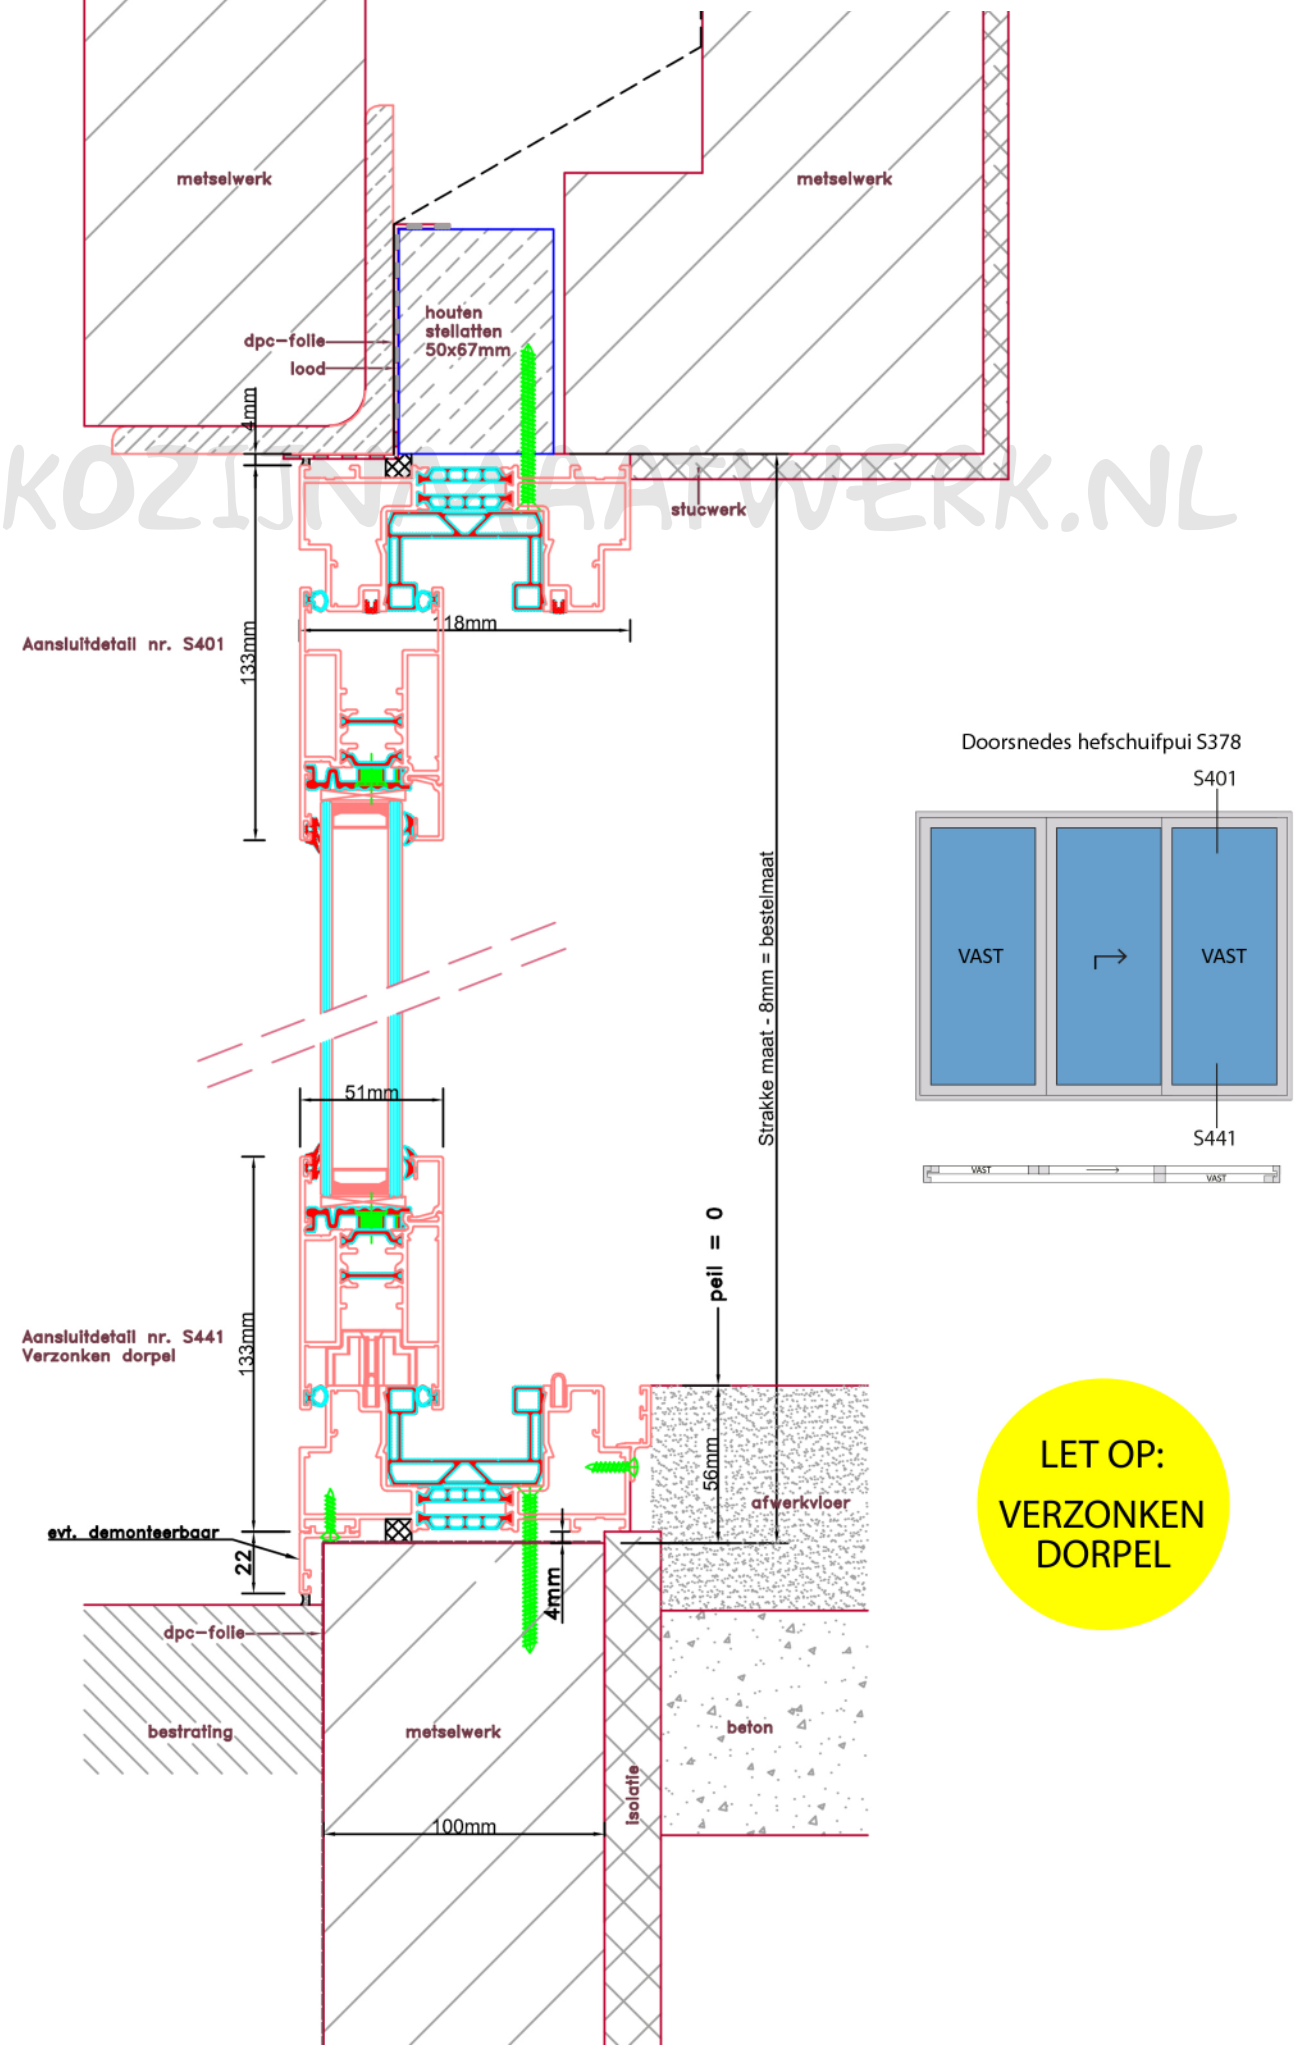


LET OP:
VERZONKEN
DORPEL


Doorsnedes hefschuifpui S378

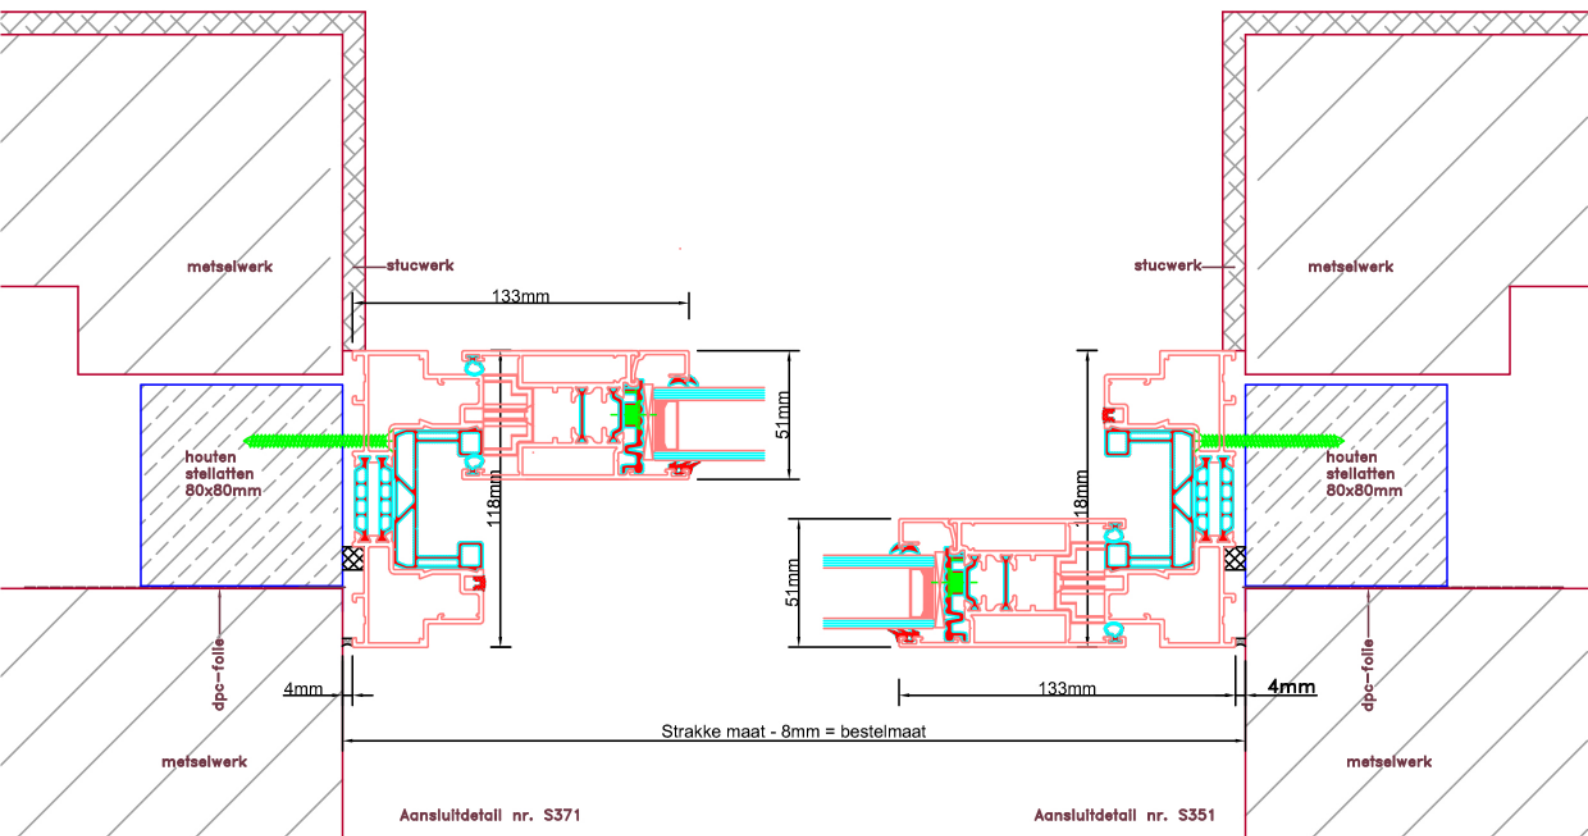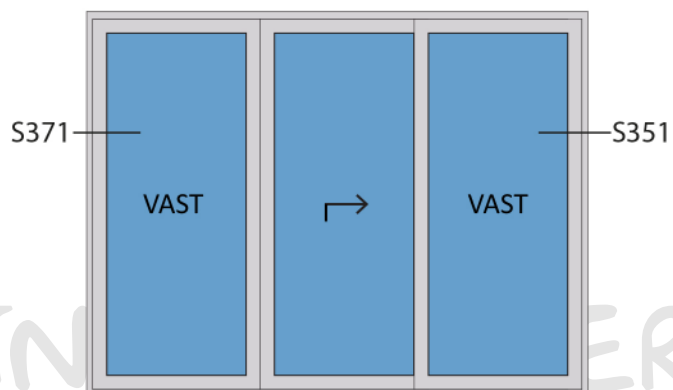

Doorsnedes hefschuifpui S378

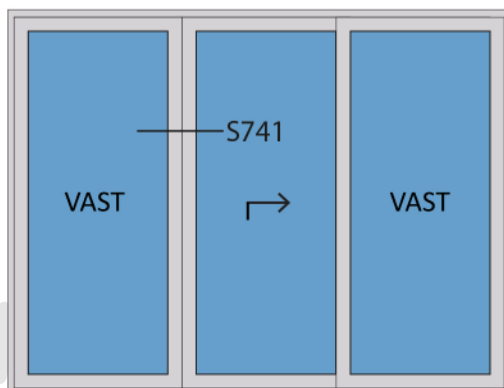


KOZIJNMAATWERK.NL

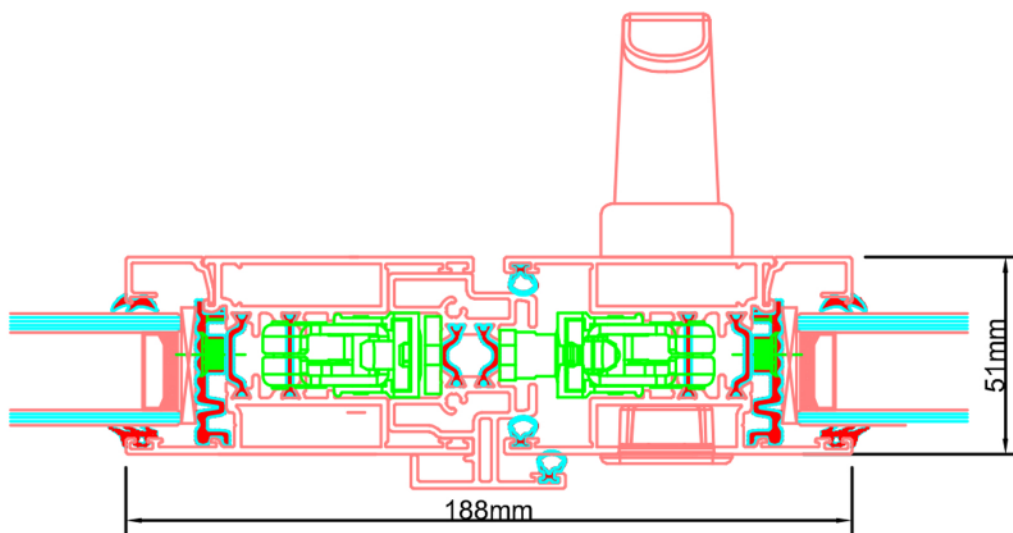


Aansluitdetail nr. S741

Doorsnedes hefschuifpui S378

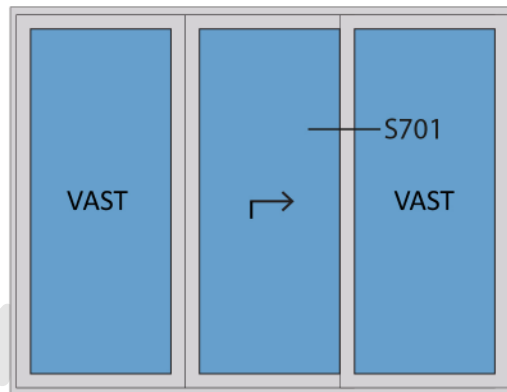

KOZIJNMAATWERK.NL

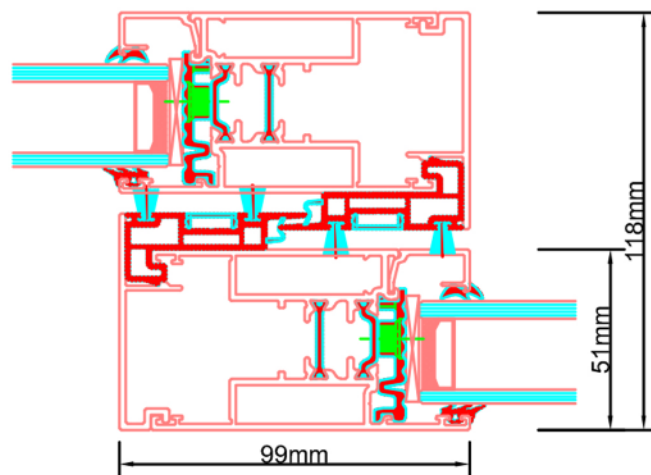

Aansluitdetail nr. S701