




Aansluitdetail nr. S41

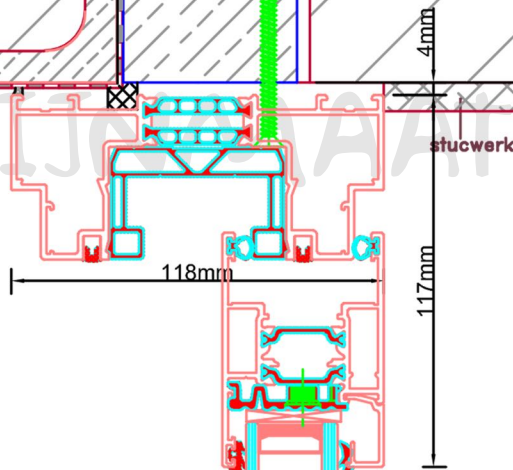


Doorsnedes schuifpui S231

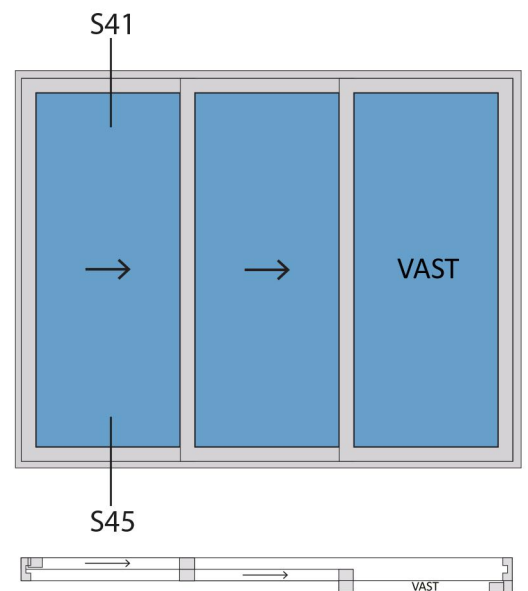


Aansluitdetail nr. S45
Verzonken dorpel

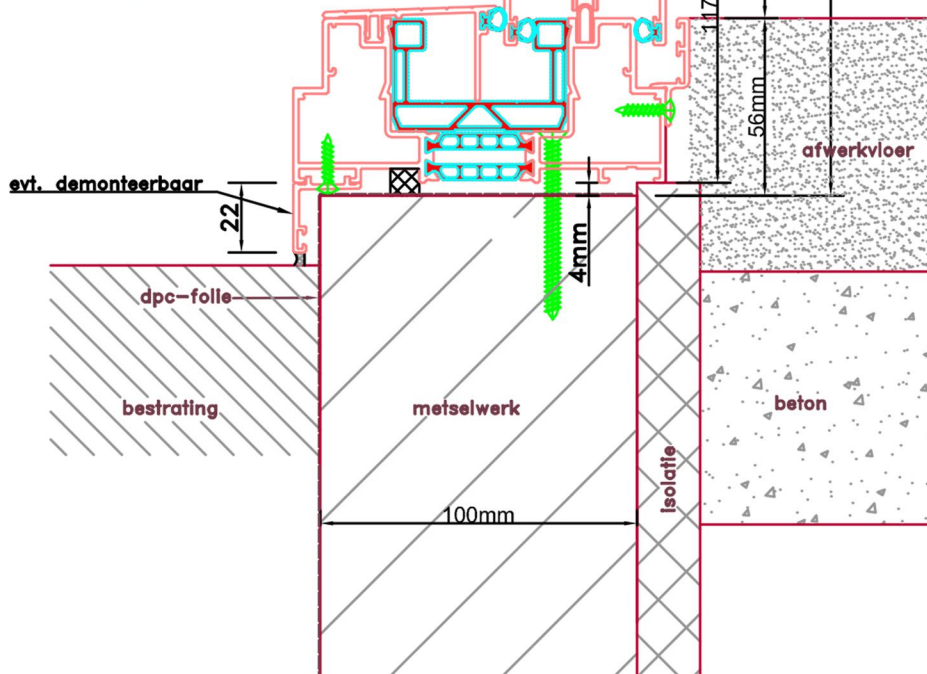


LET OP:
VERZONKEN
DORPEL

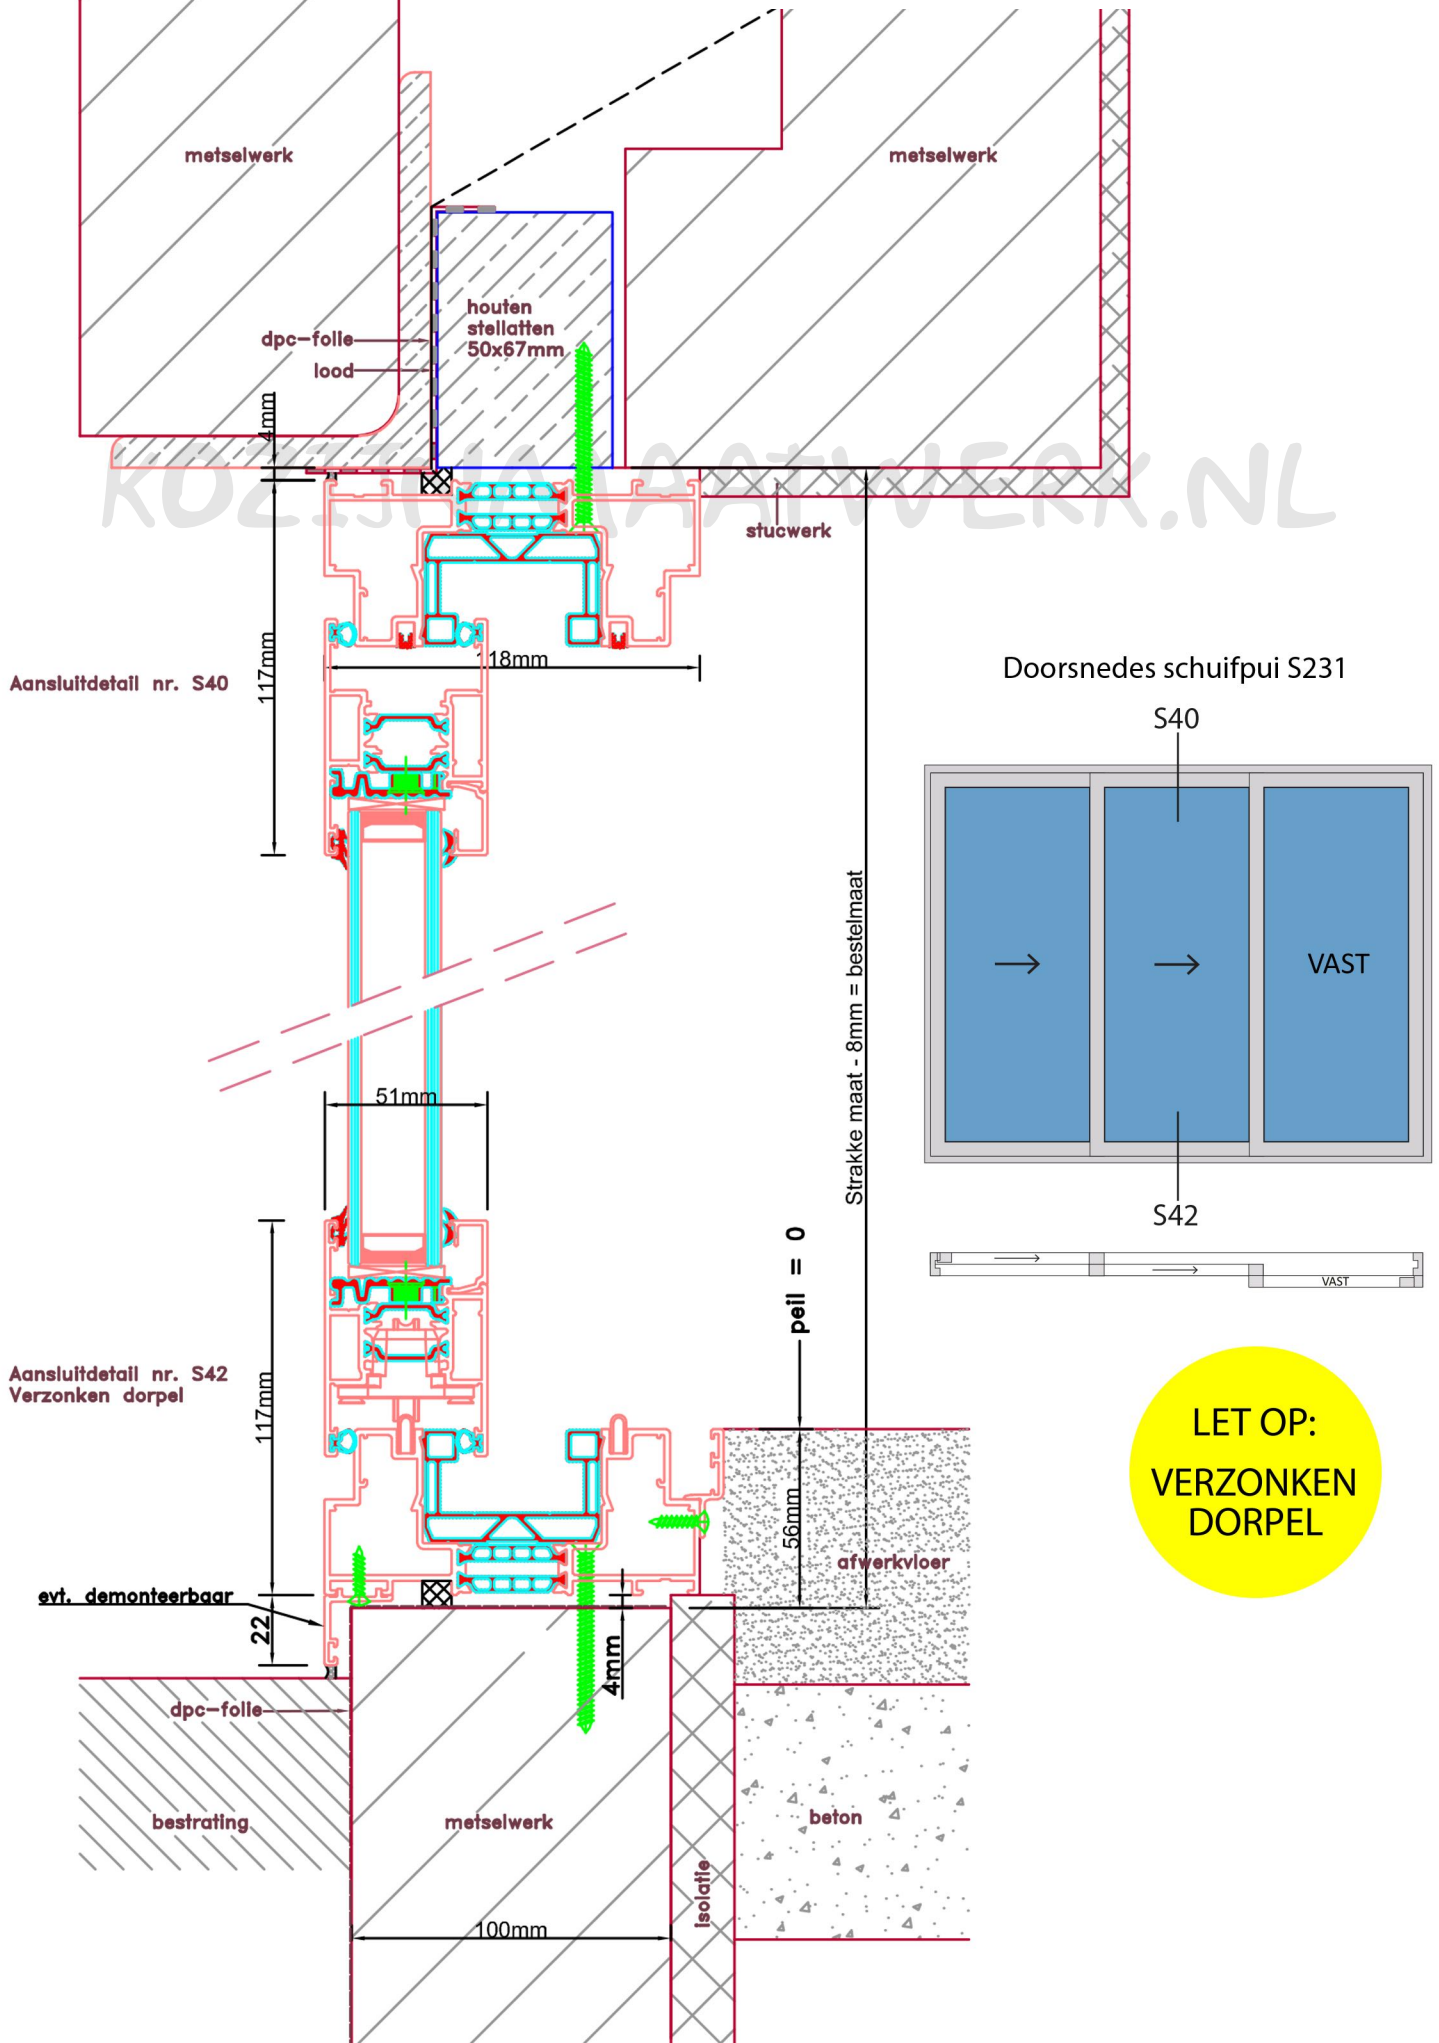

Doorsnedes schuifpui S231

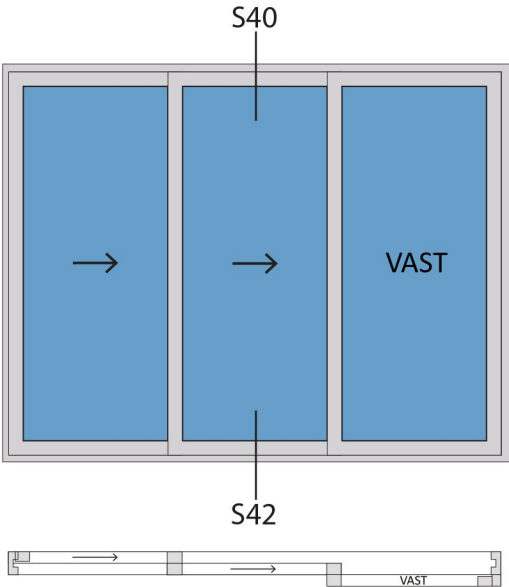


**LET OP:
VERZONKEN
DORPEL**

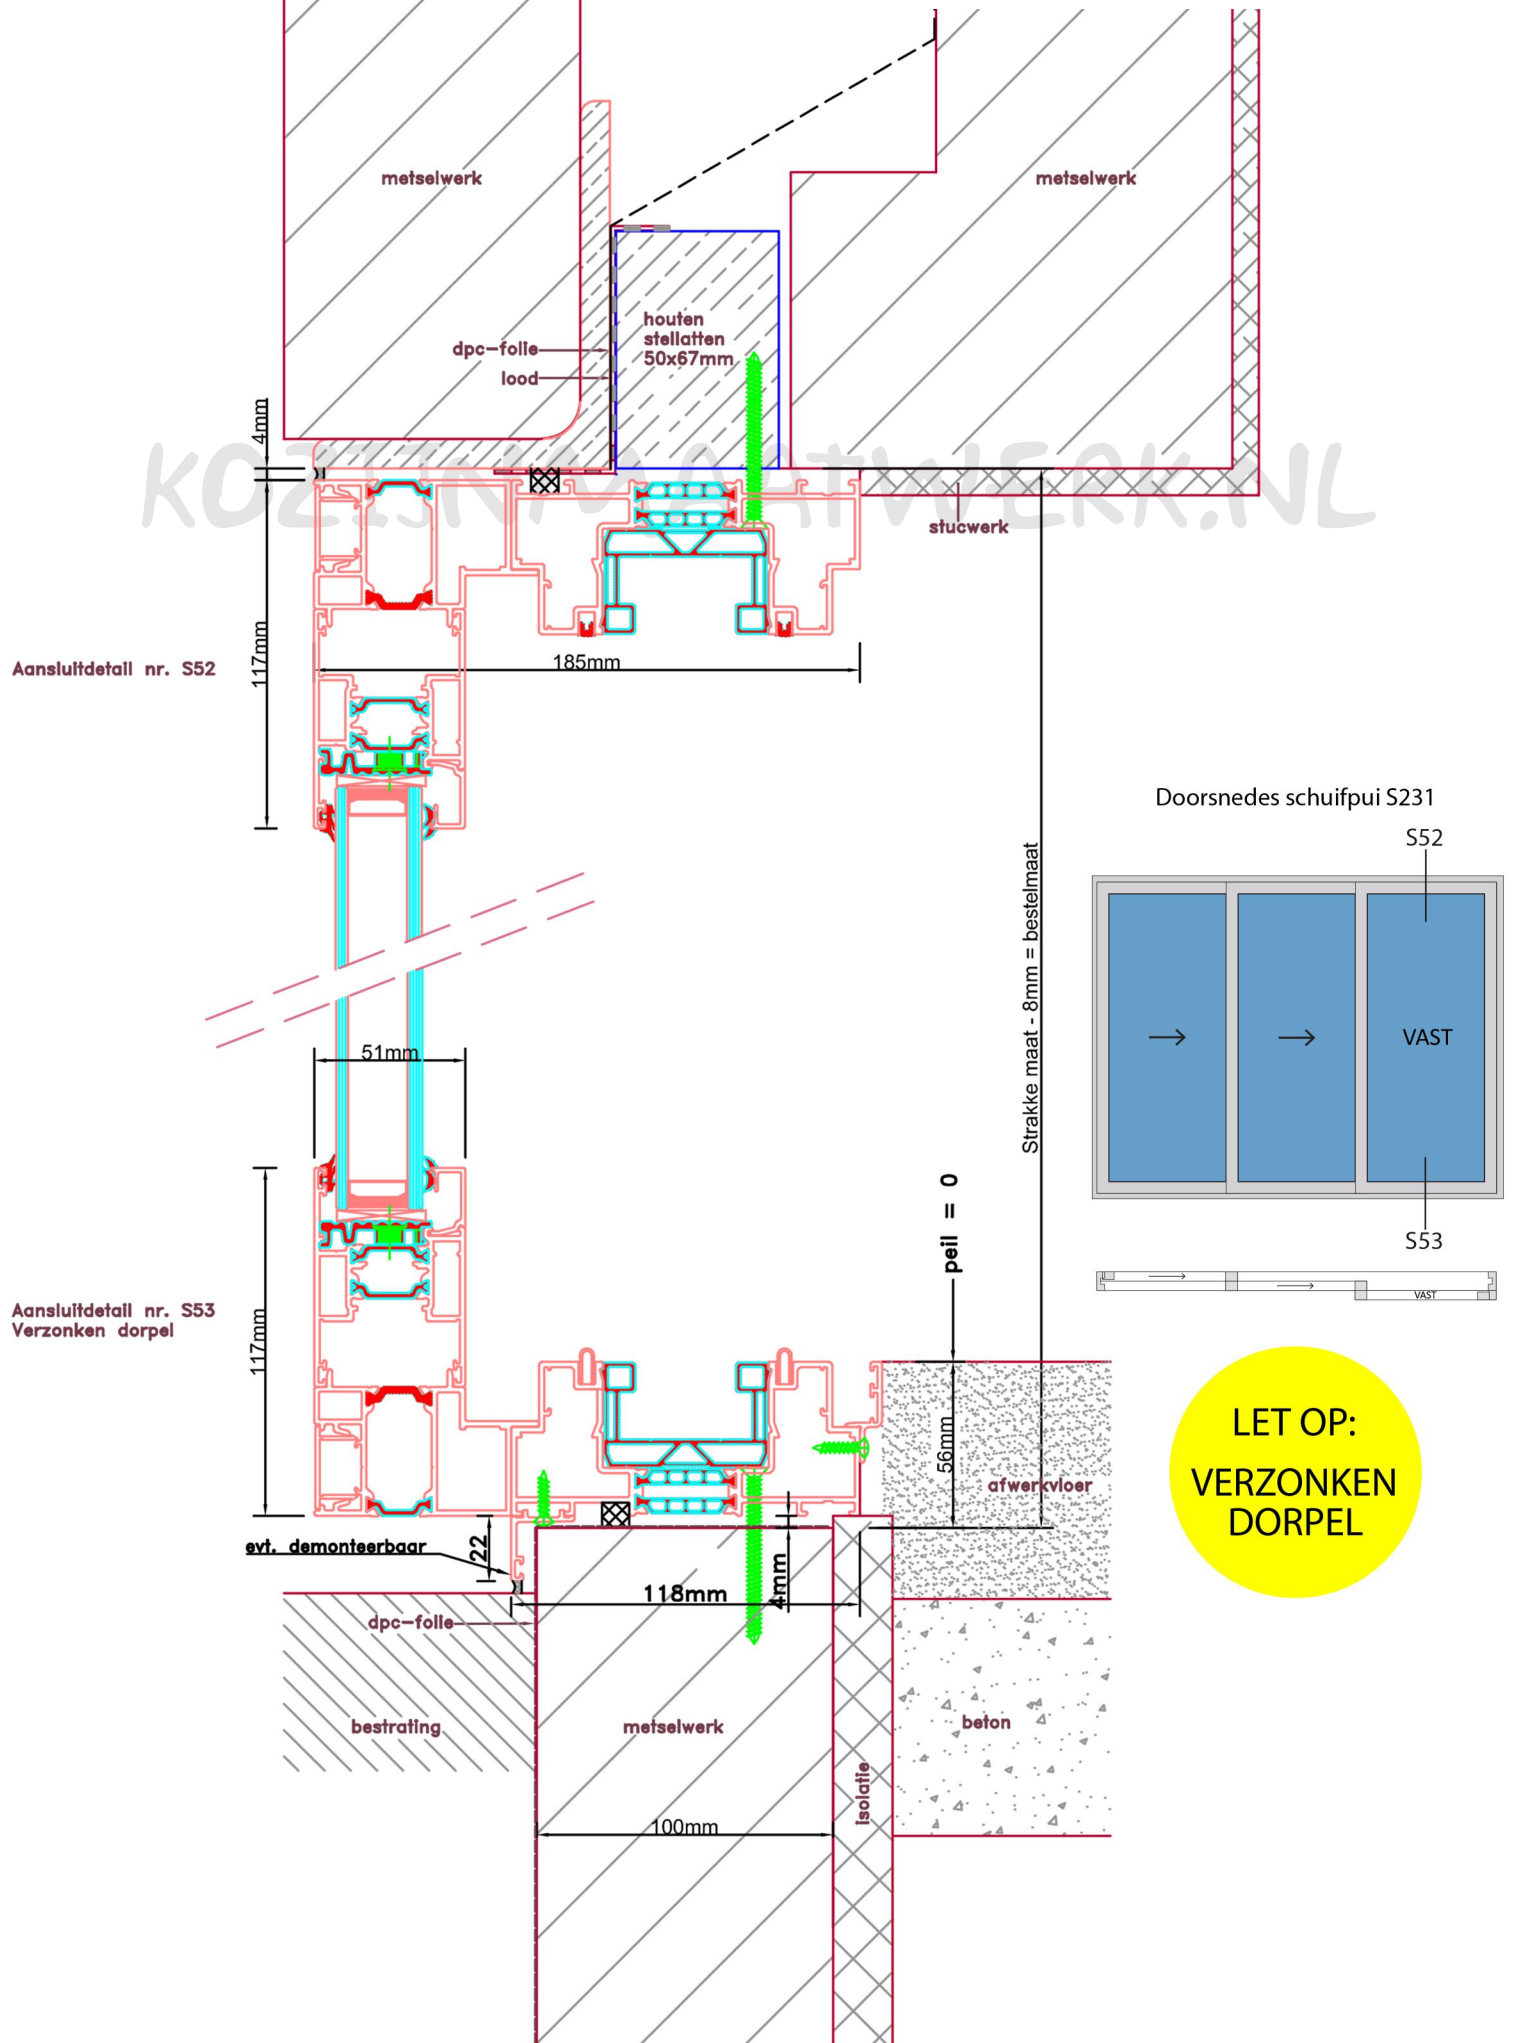


**LET OP:
VERZONKEN
DORPEL**

Doorsnedes schuifpui S231

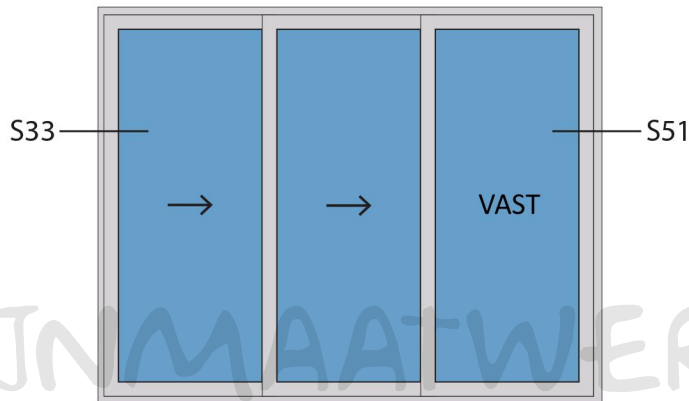


KOZIJNMAATWERK.NL

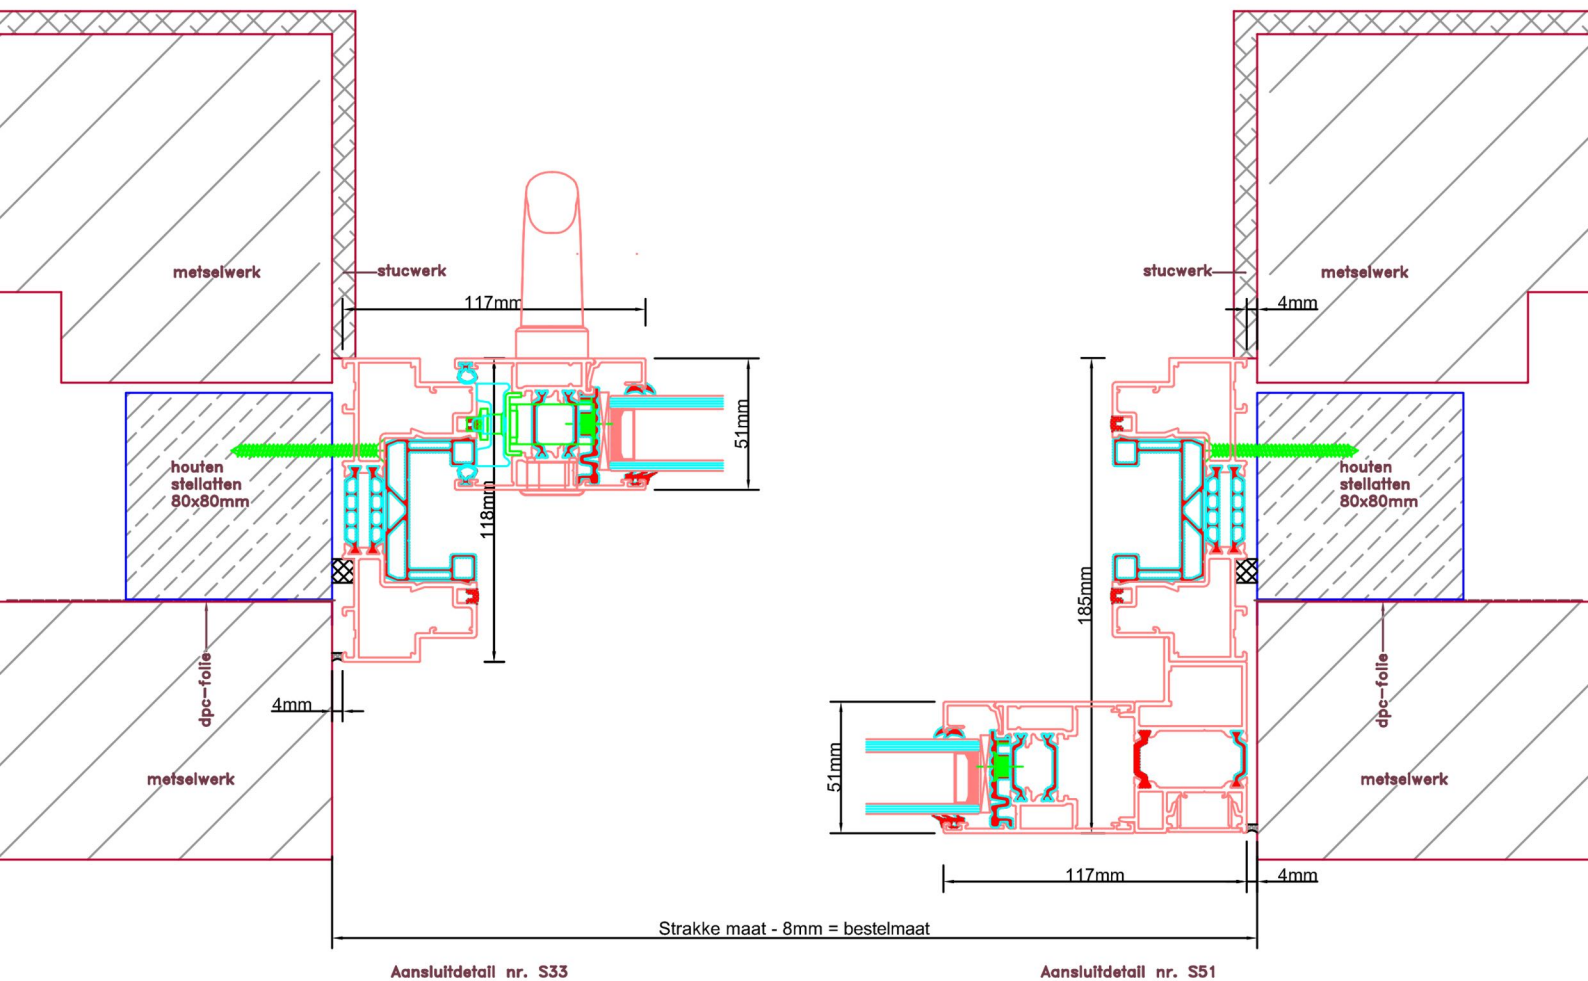


Aansluitdetail nr. S33

Aansluitdetail nr. S51

Doorsnedes schuifpui S231

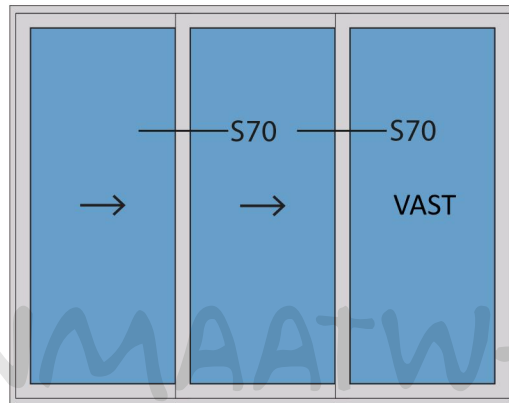

KOZIJNMAATWERK.NL

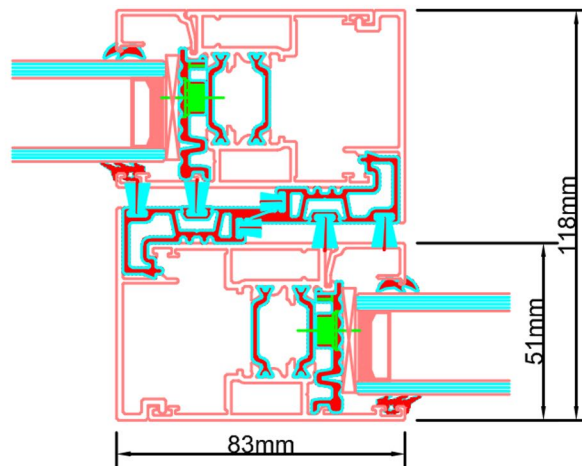

Aansluitdetail nr. S70