




Aansluitdetail nr. A10

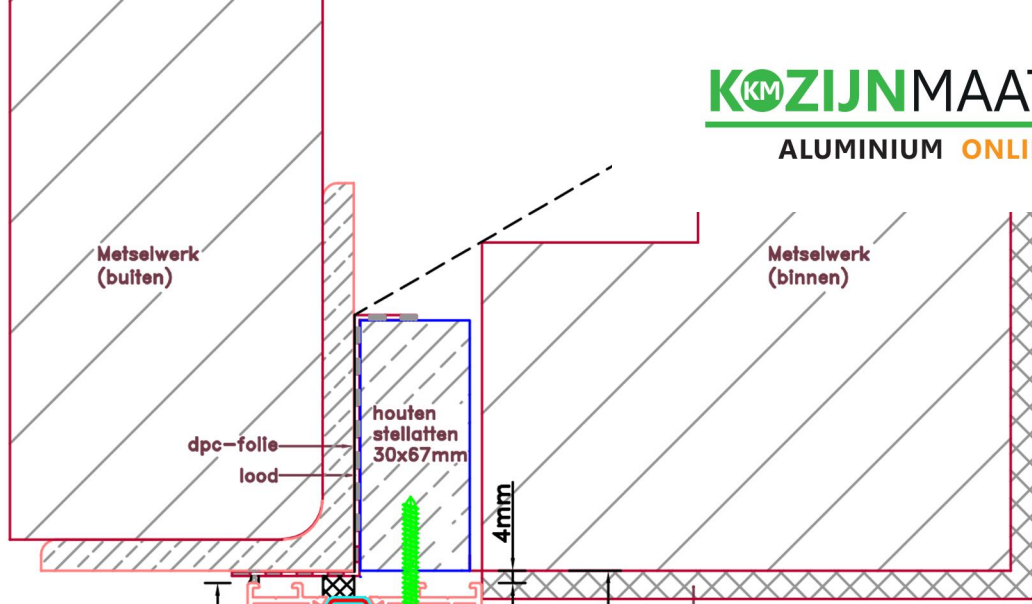


Doorsnedes enkele deur A289  
buitendraaiend

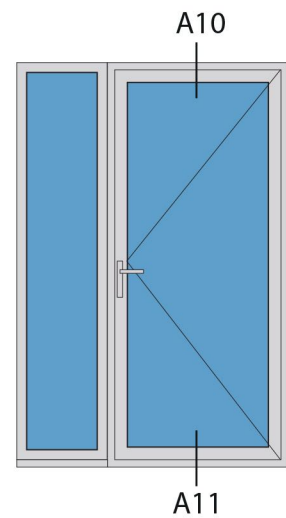


Aansluitdetail nr. A11

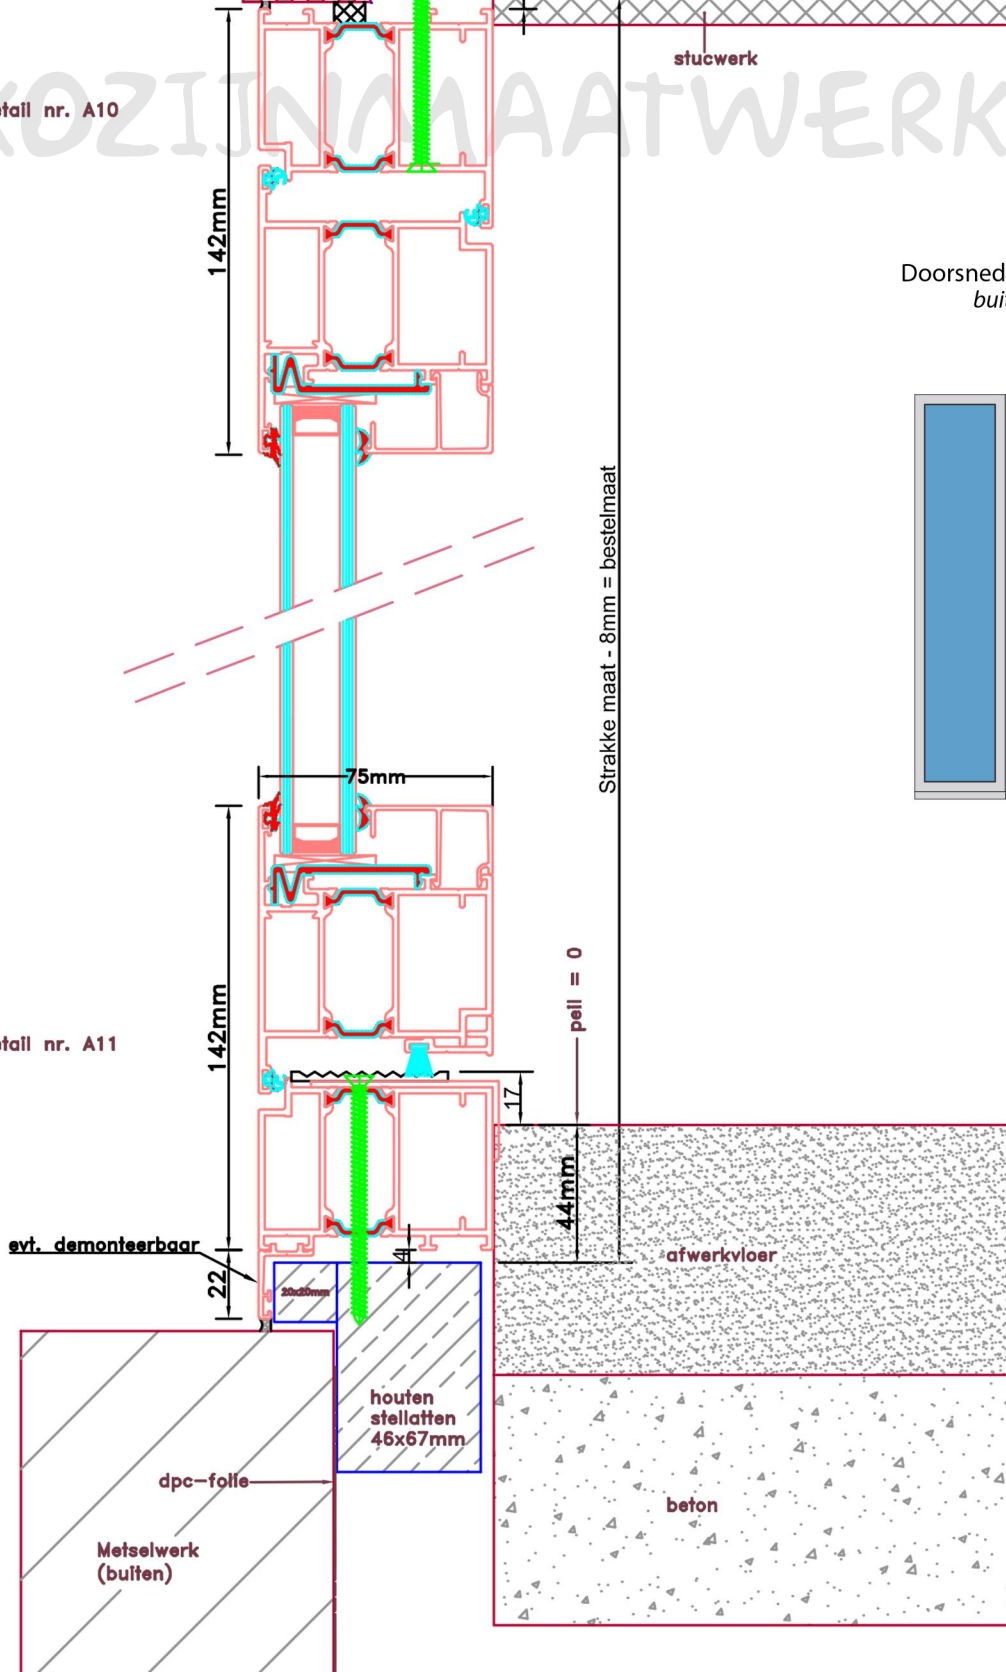


Doorsnedes enkele deur A289  
buitendraaiend

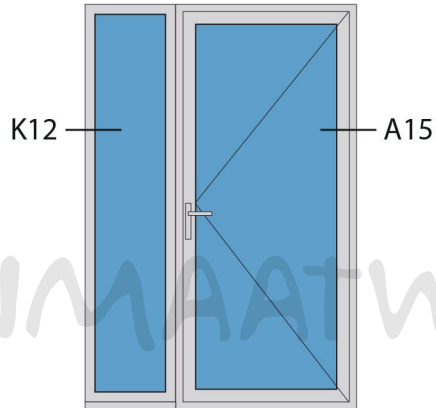

KOZIJNMAATWERK.NL

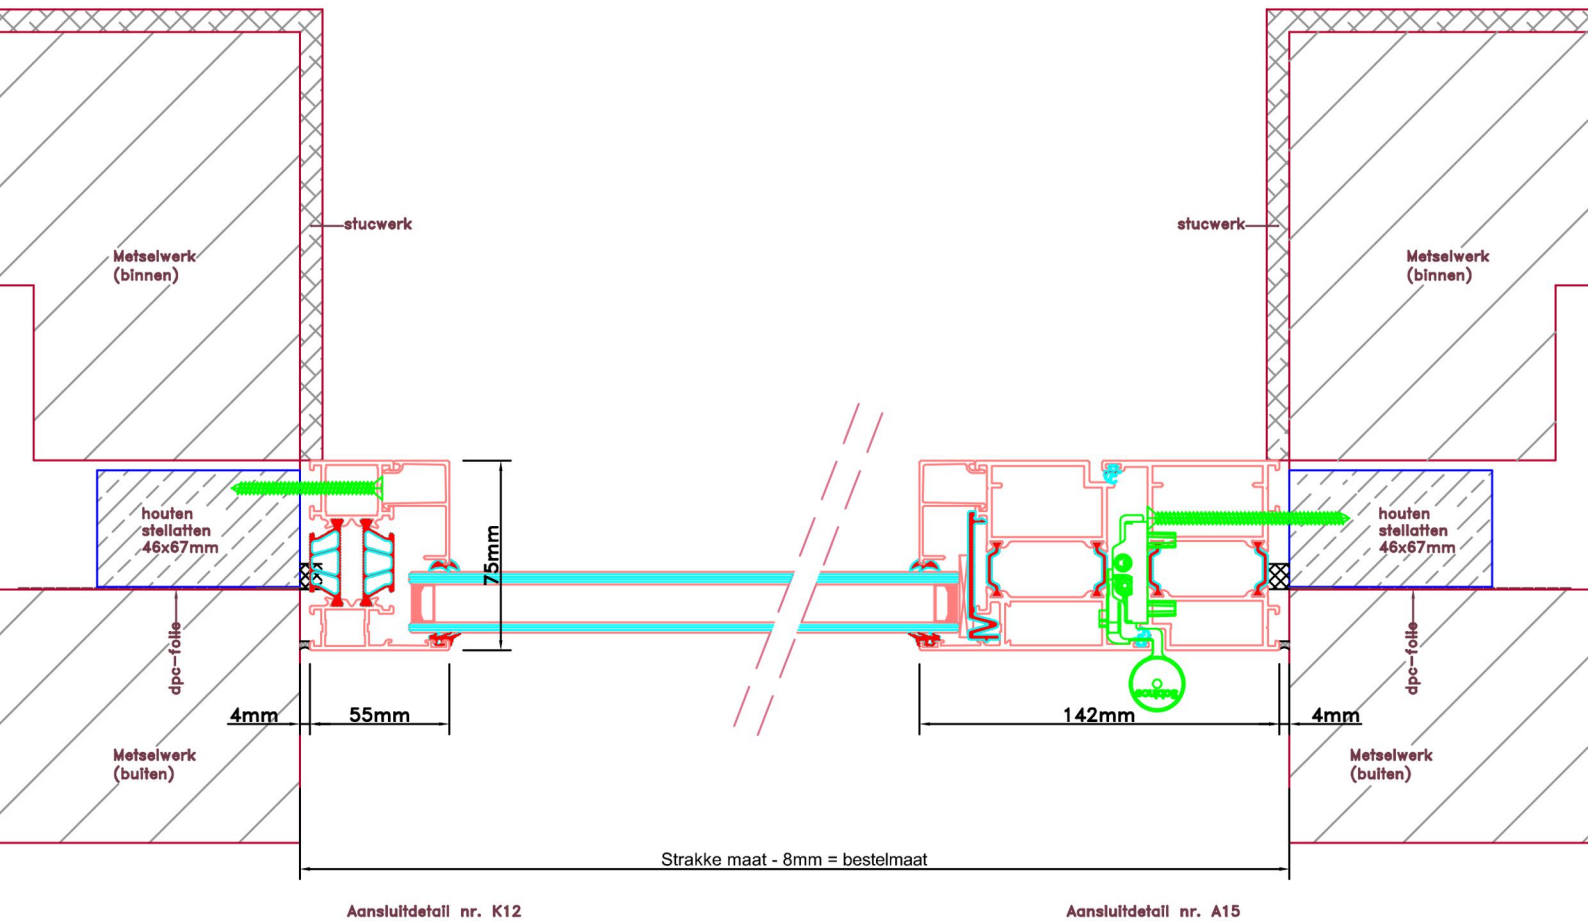

Doorsnedes enkele deur A289  
*buitendraaiend*

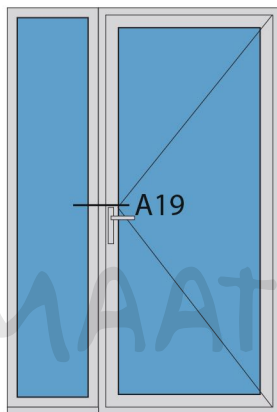

KOZIJNMAATWERK.NL

