





Doorsnedes enkele deur borstwering A161
binnendraaiend

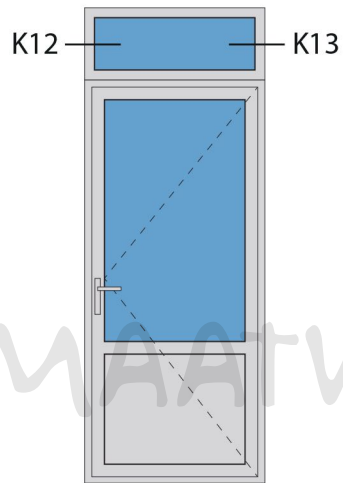

KOZIJNMAATWERK.NL

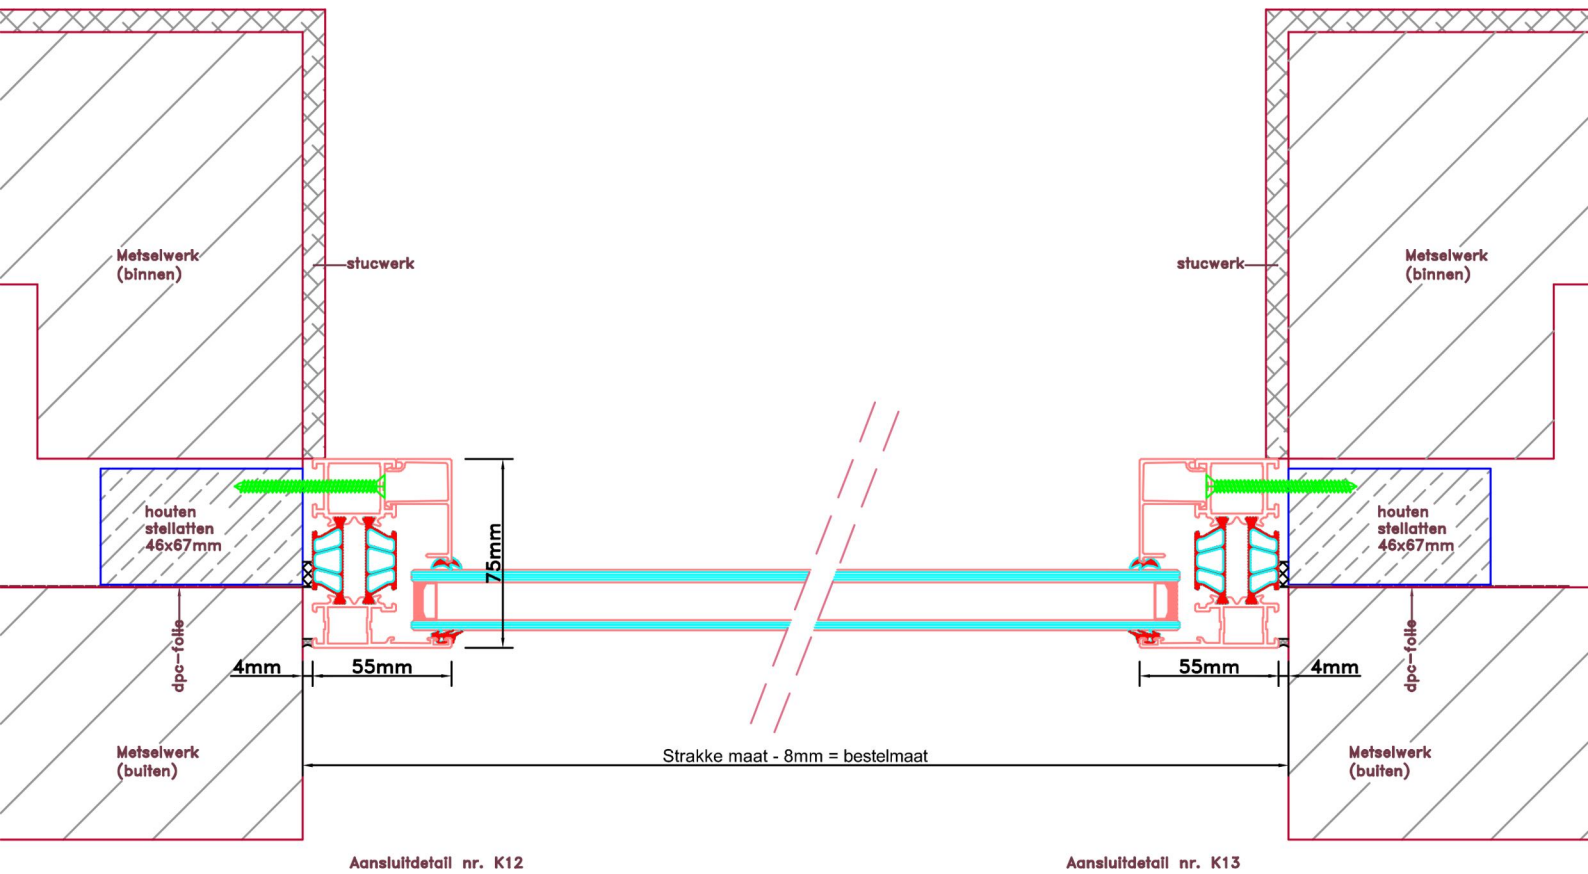


Doorsnedes enkele deur borstwering A161
binnendraaiend

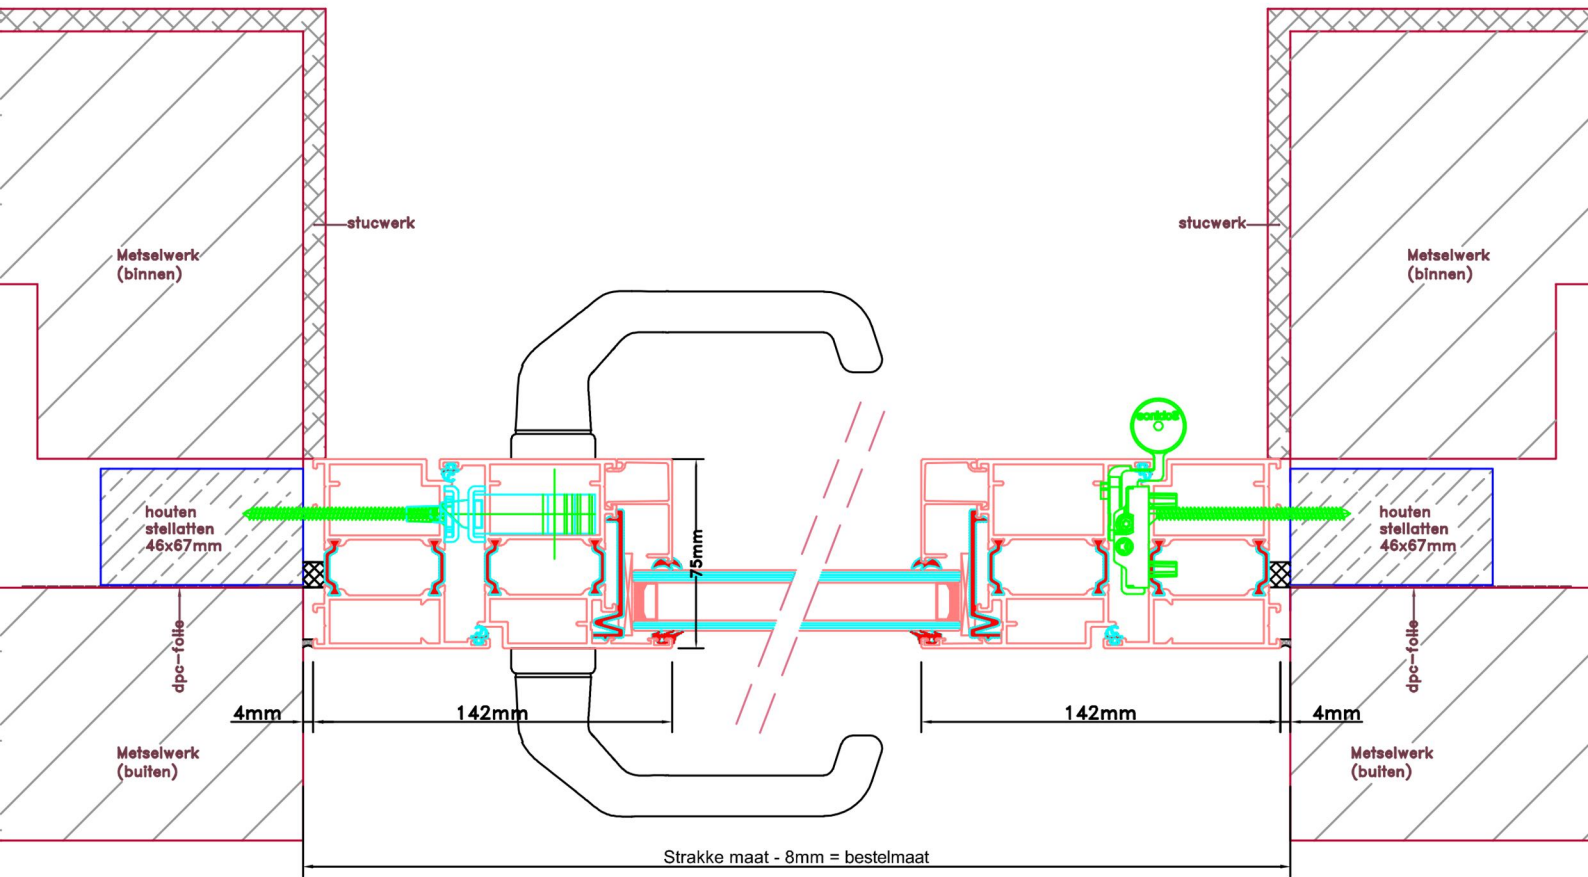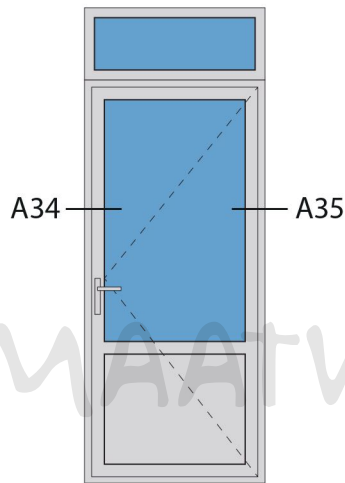


Aansluitdetail nr. A34

Aansluitdetail nr. A35


Doorsnedes enkele deur borstwering A161
binnendraaiend

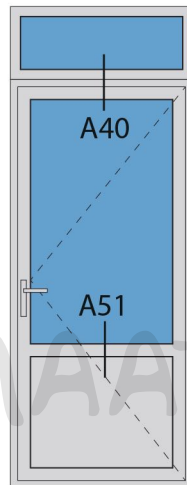

KOZIJNMAATWERK.NL

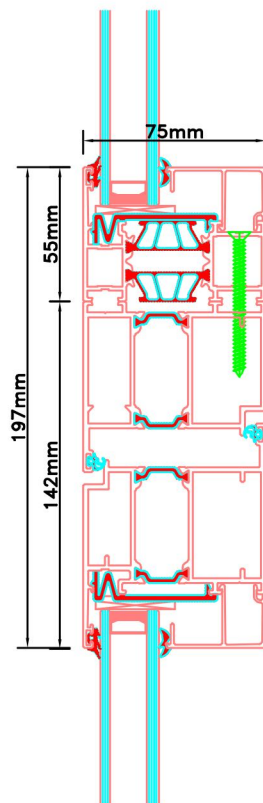

Aansluitdetail nr. A40

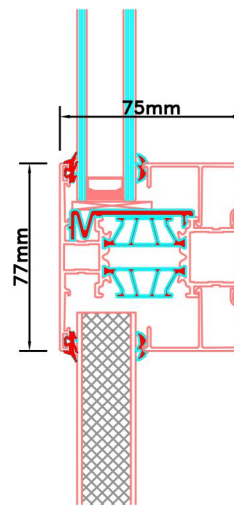

Aansluitdetail nr. A51