


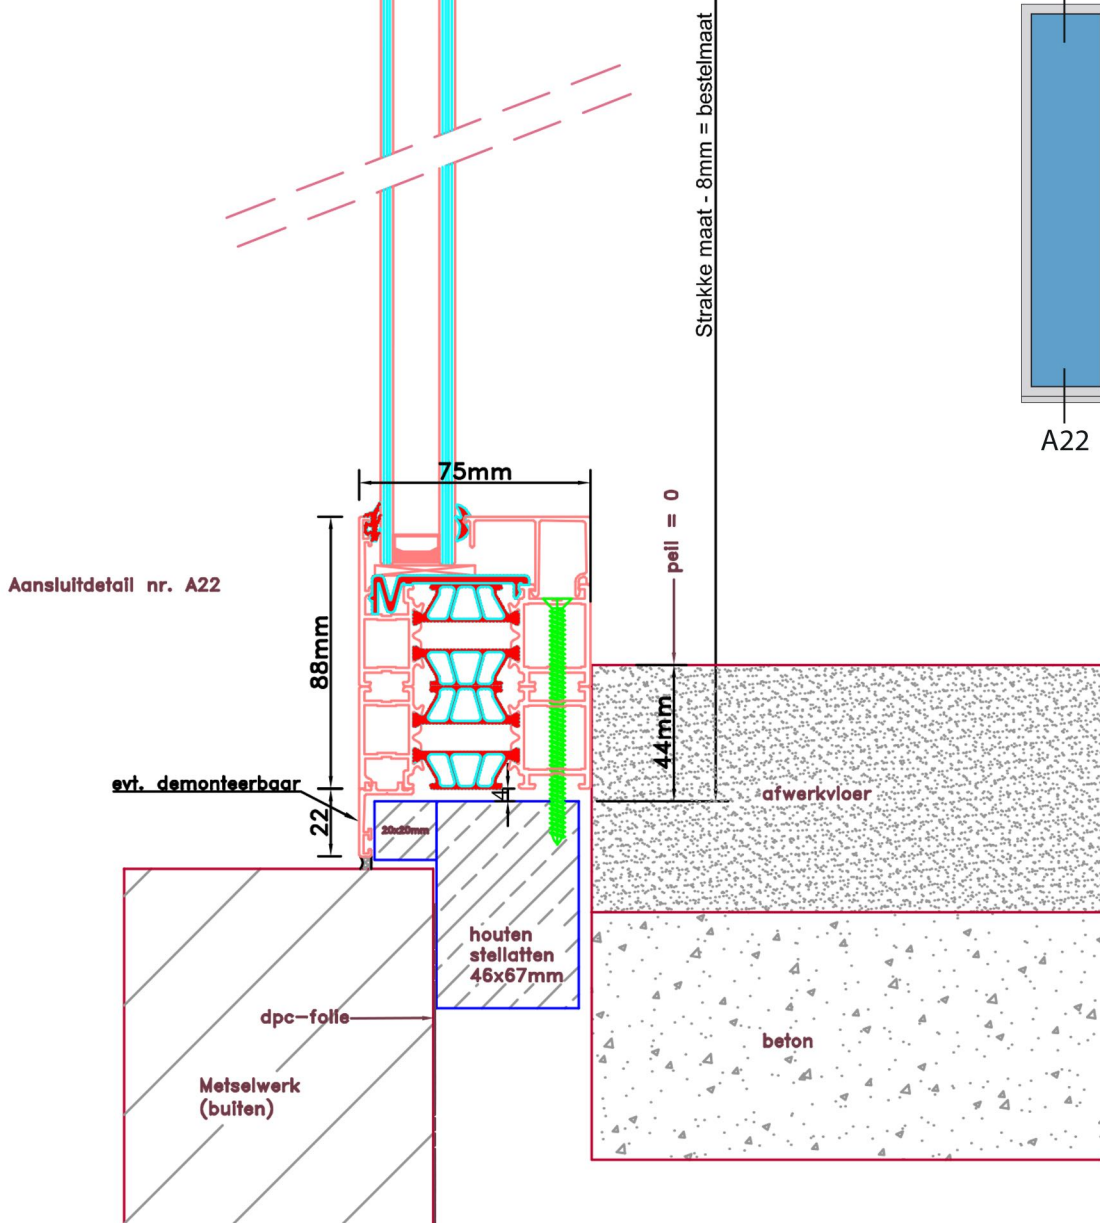


Doorsnedes enkele deur borstwering A176
binnendraaiend

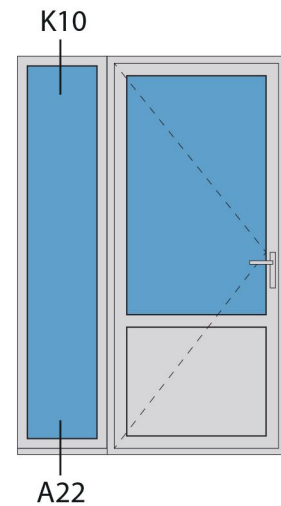


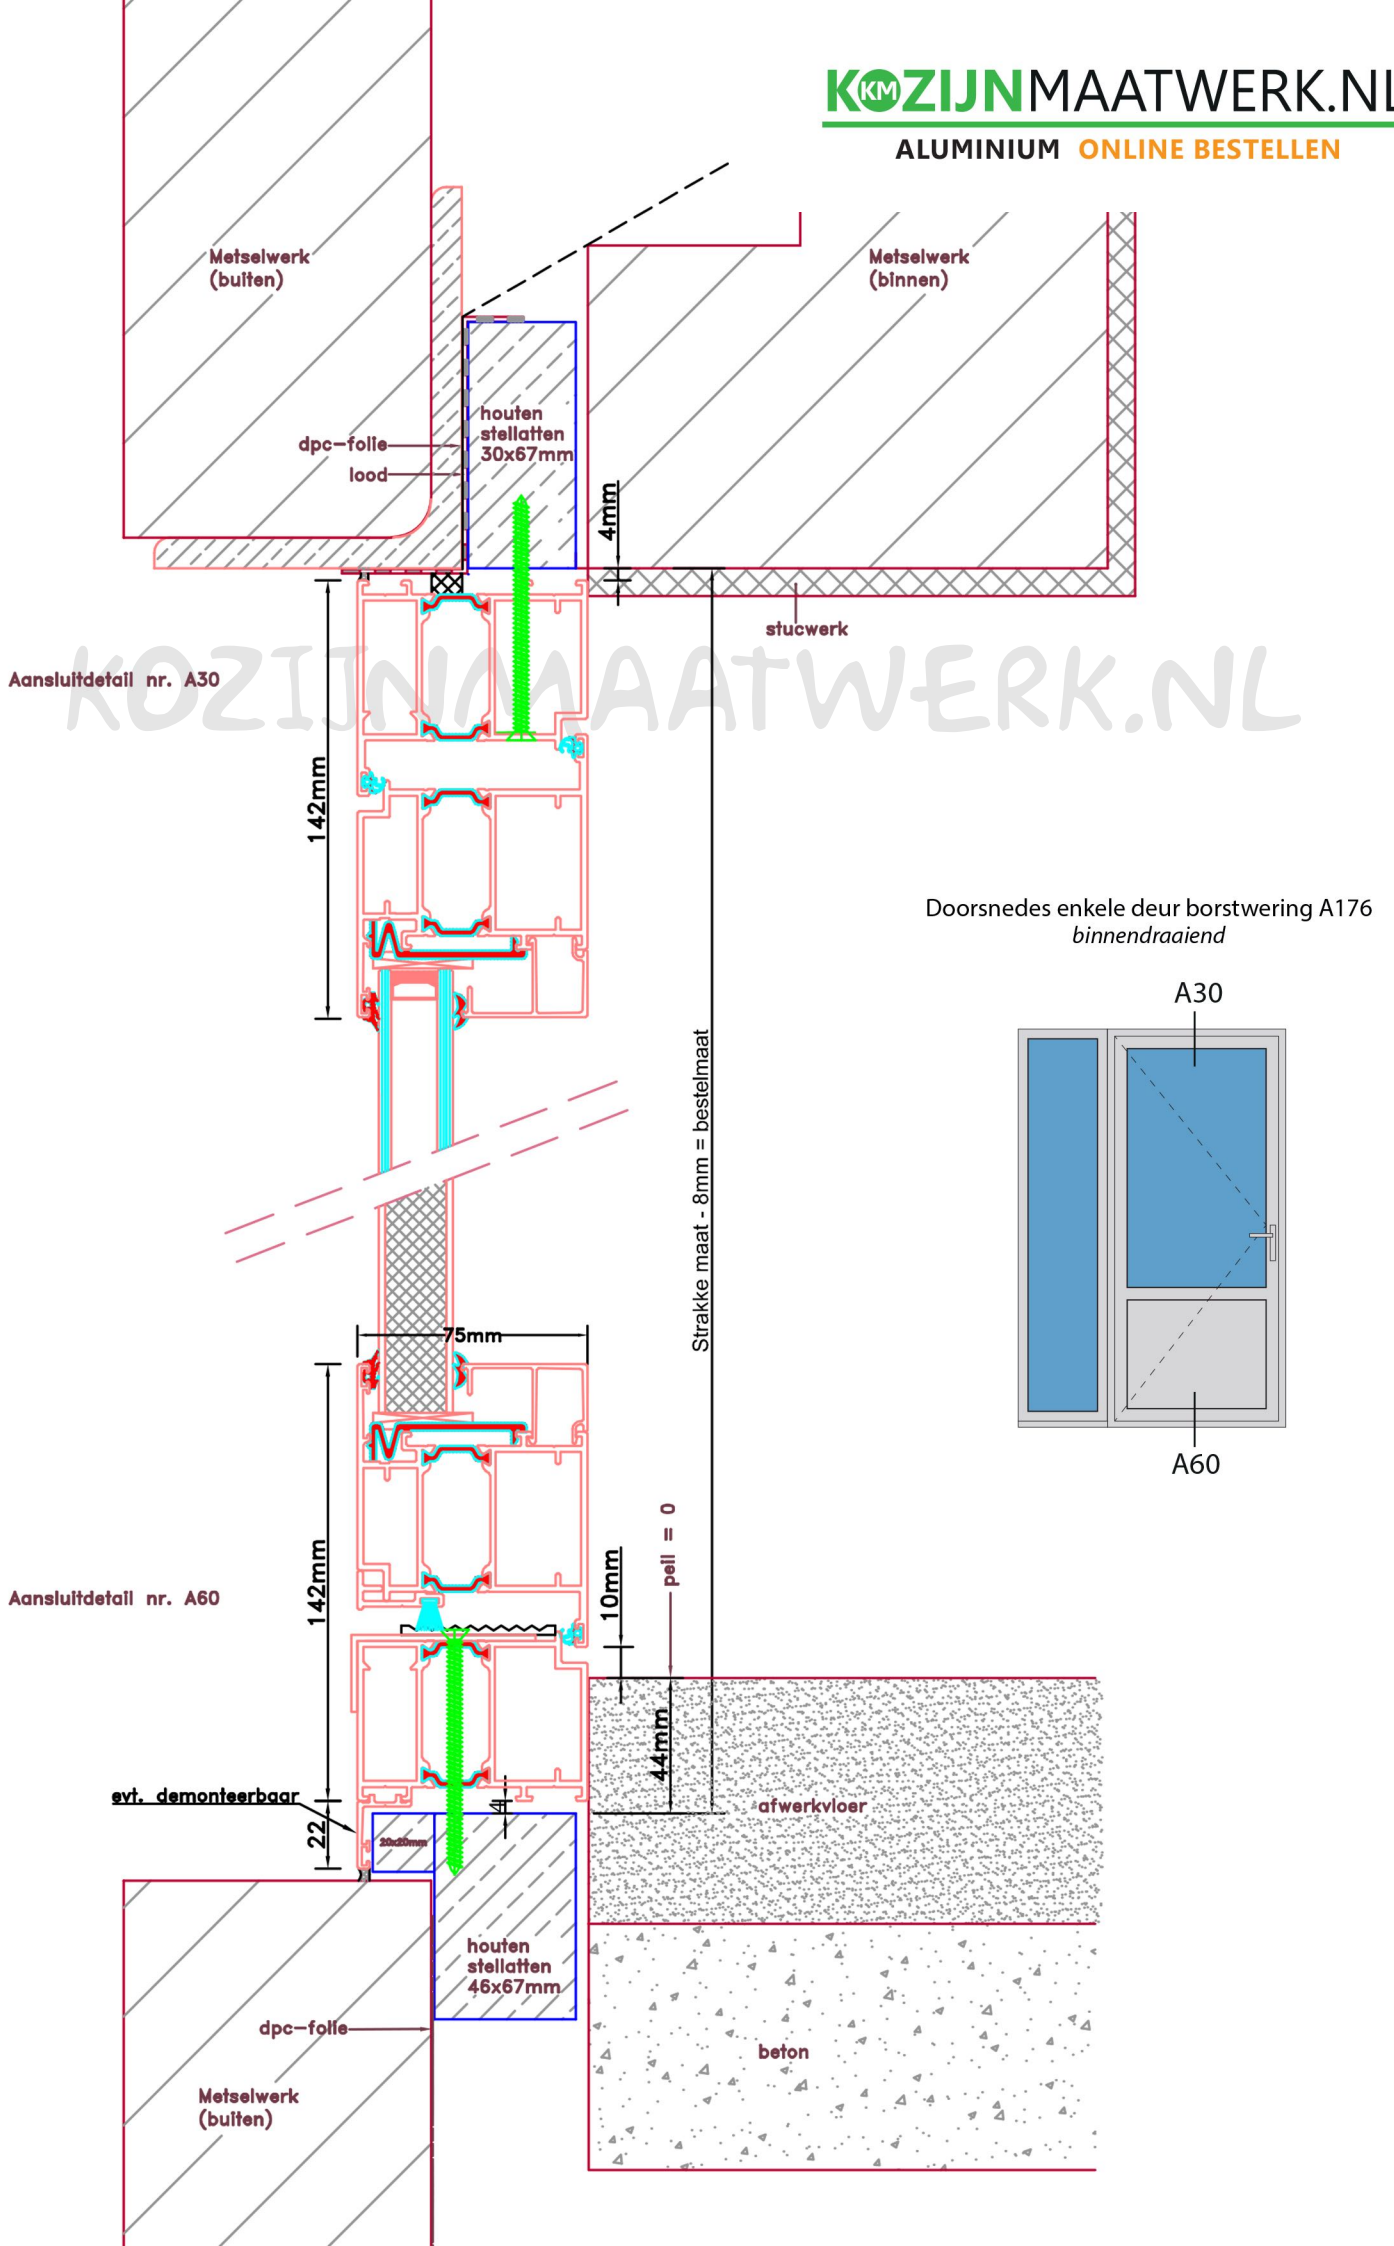

Doorsnedes enkele deur borstwering A176
binnendraaiend

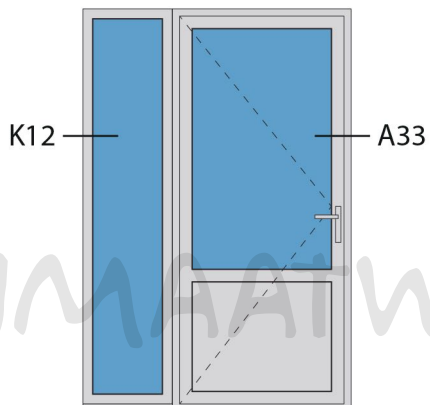



KOZIJNMAATWERK.NL

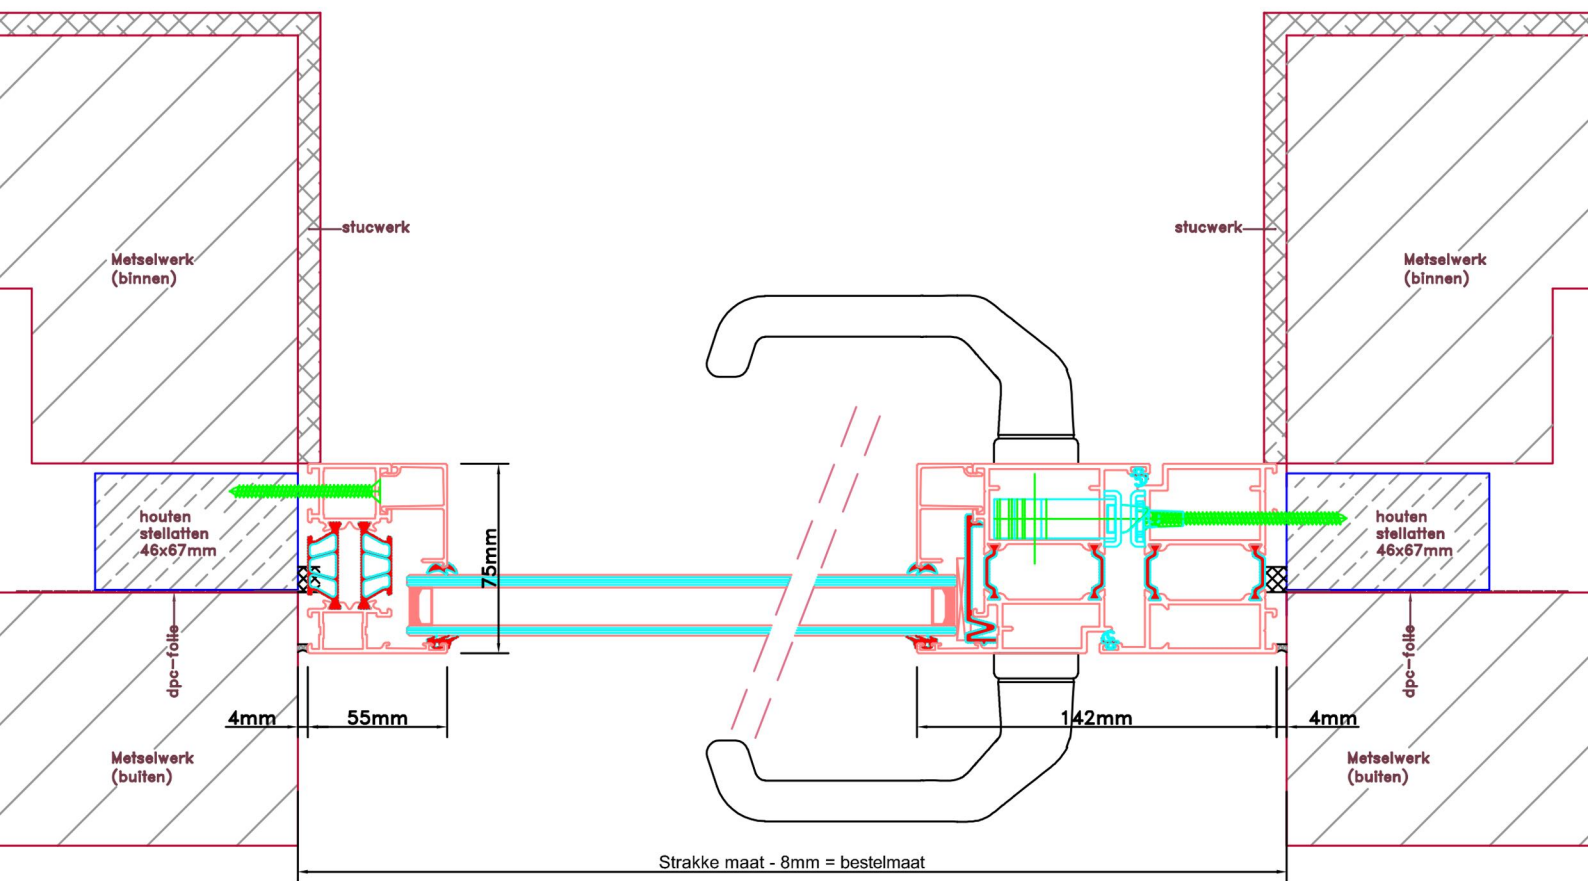


Aansluitdetail nr. K12

Aansluitdetail nr. A33

Doorsnedes enkele deur borstwering A176
binnendraaiend

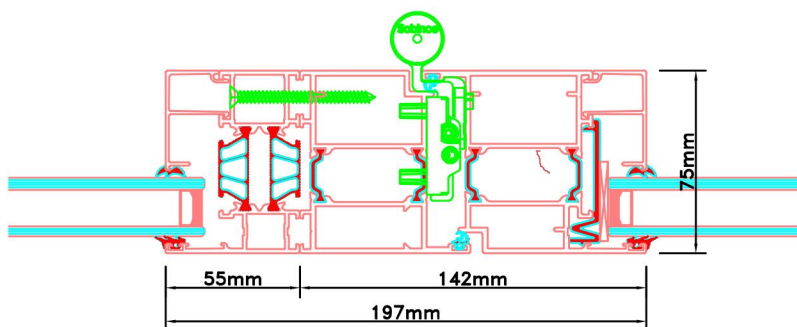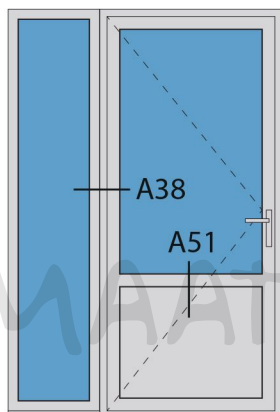

Aansluitdetail nr. A38

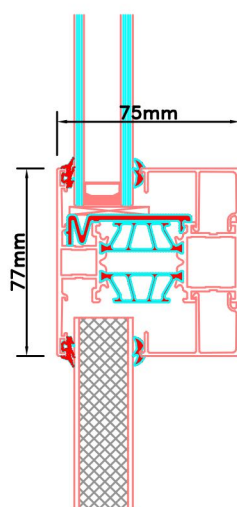

Aansluitdetail nr. A51