
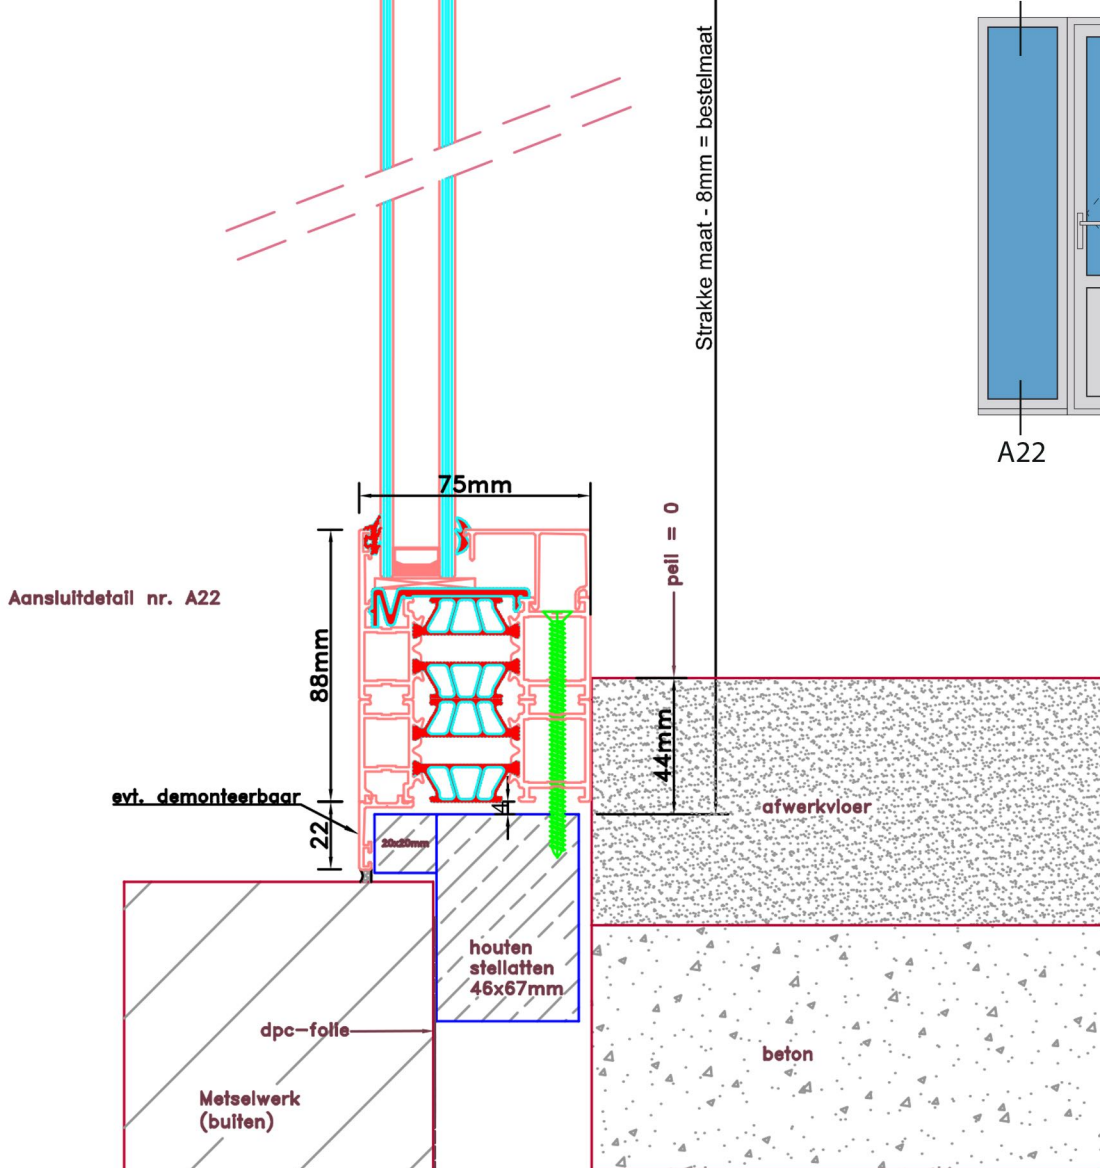


Aansluitdetail nr. K10

Doorsnedes enkele deur borstwing A179  
binnendraaiend

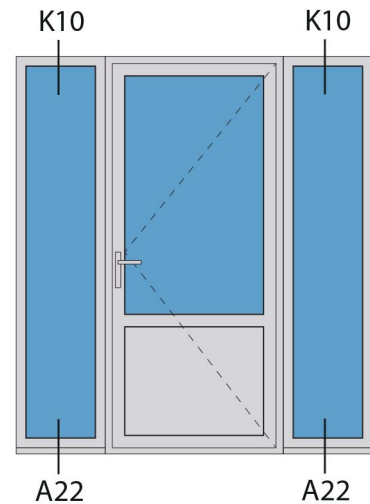

Aansluitdetail nr. A22

Strakke maat - 8mm = bestelmaat

pell = 0

evi. demonteerbaar

20x20mm

houten stellatten 46x67mm

dpc-folie

Metselwerk (buiten)

beton

afwerkvloer

44mm

88mm

75mm

55mm

4mm


stucwerk

Metselwerk (binnen)


Metselwerk (buiten)

dpc-folie  
lood


houten stellatten 30x67mm

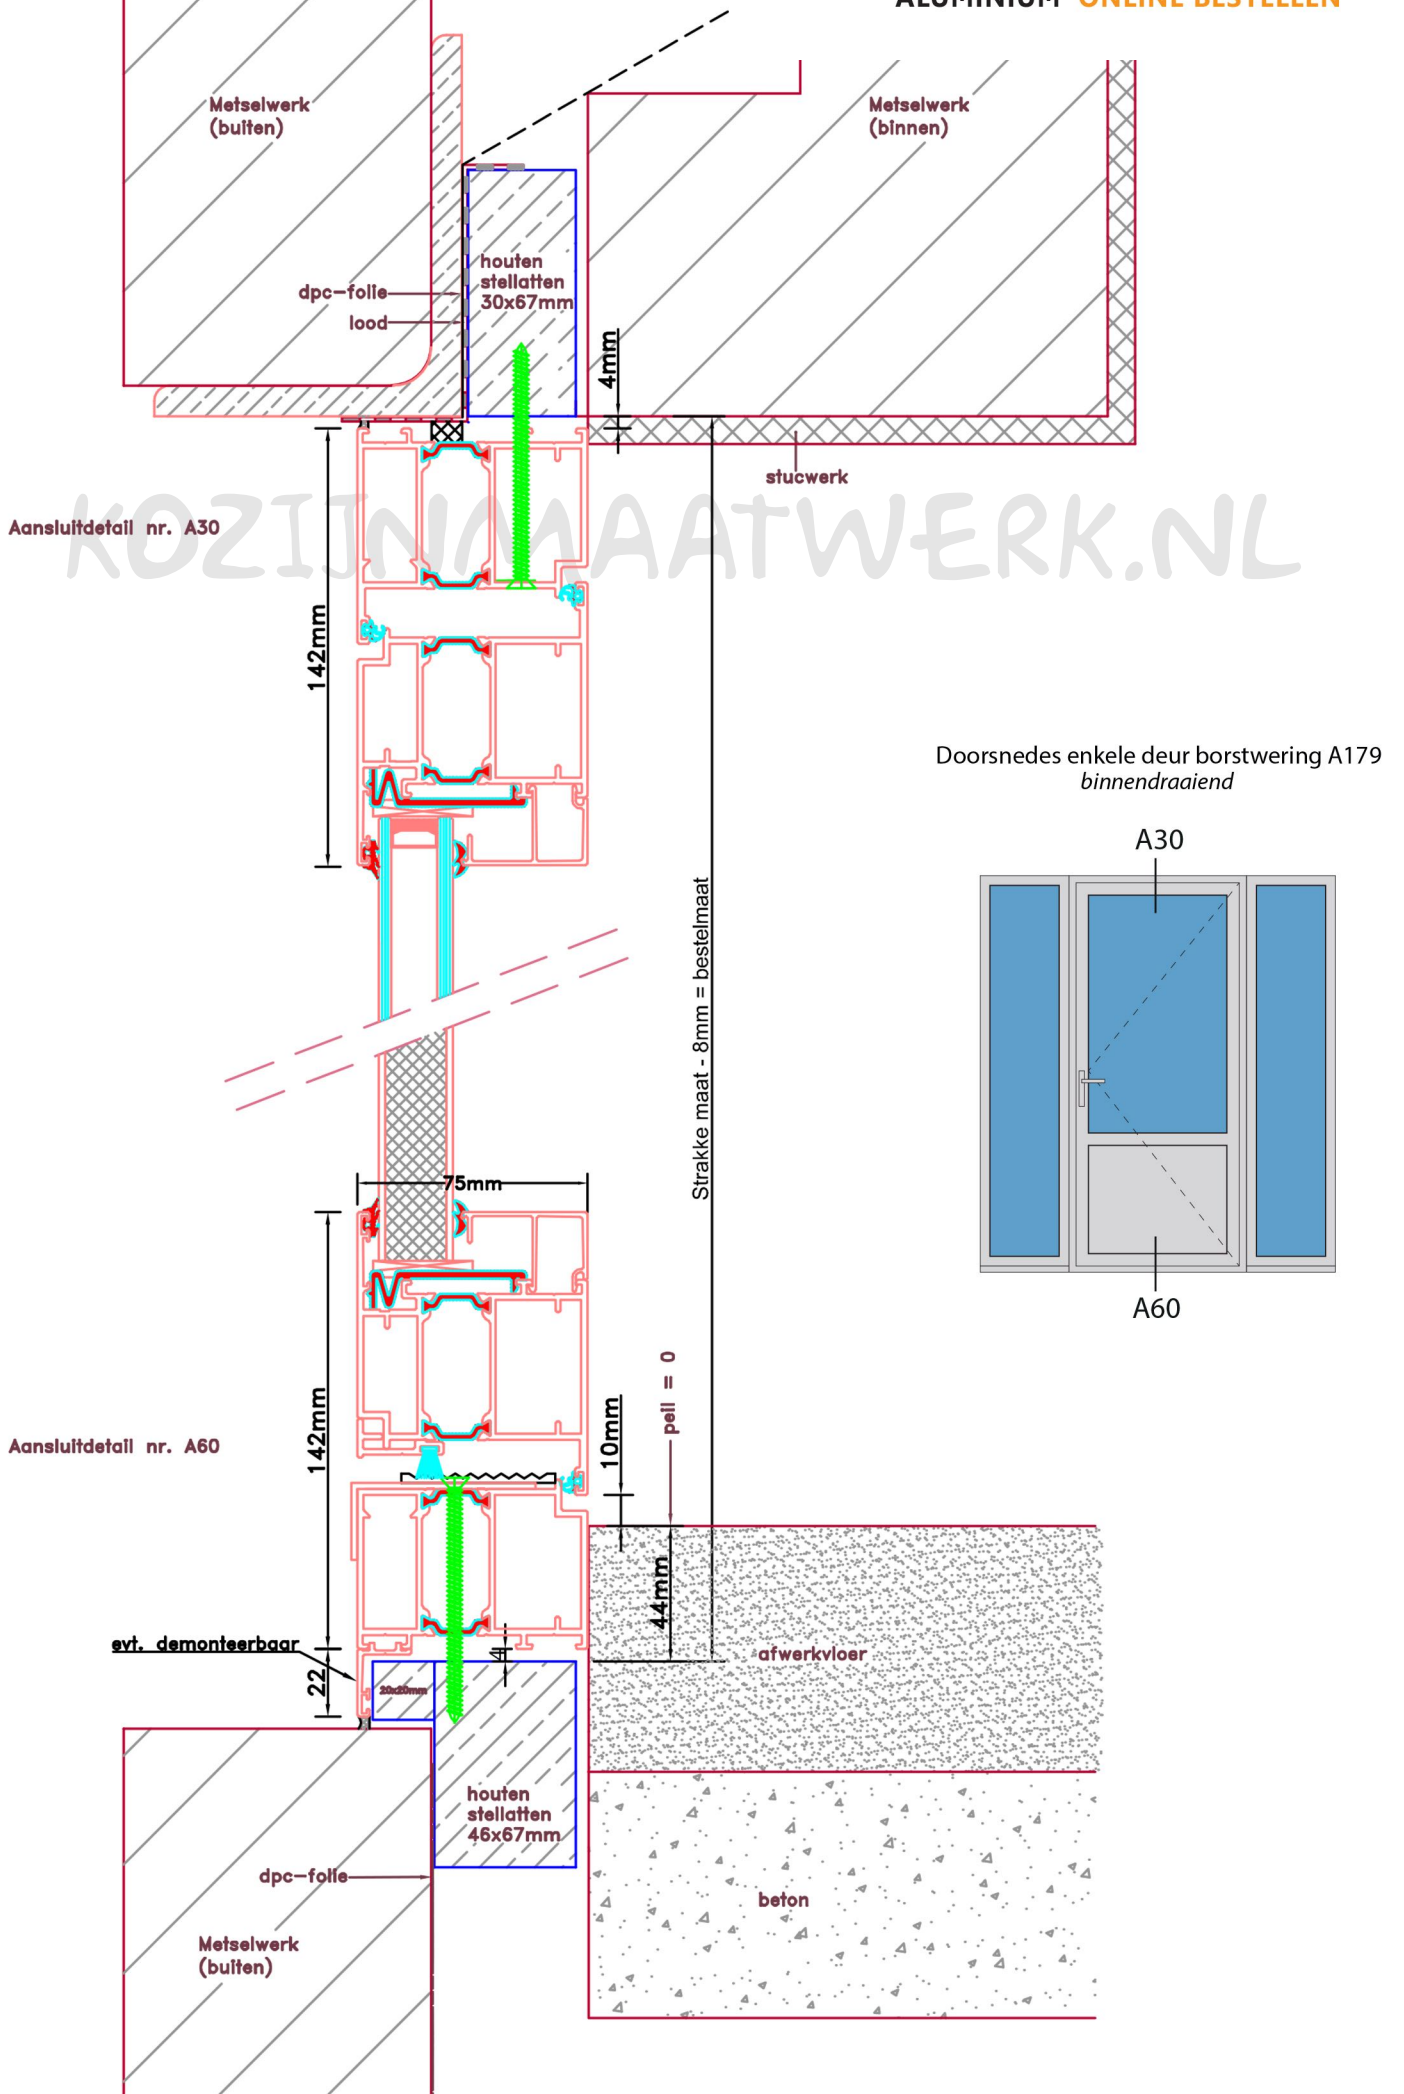

Doorsnedes enkele deur borstwering A179  
binnendraaiend

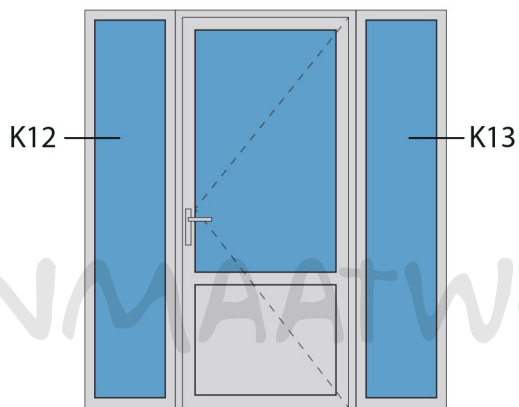

KOZIJNMAATWERK.NL

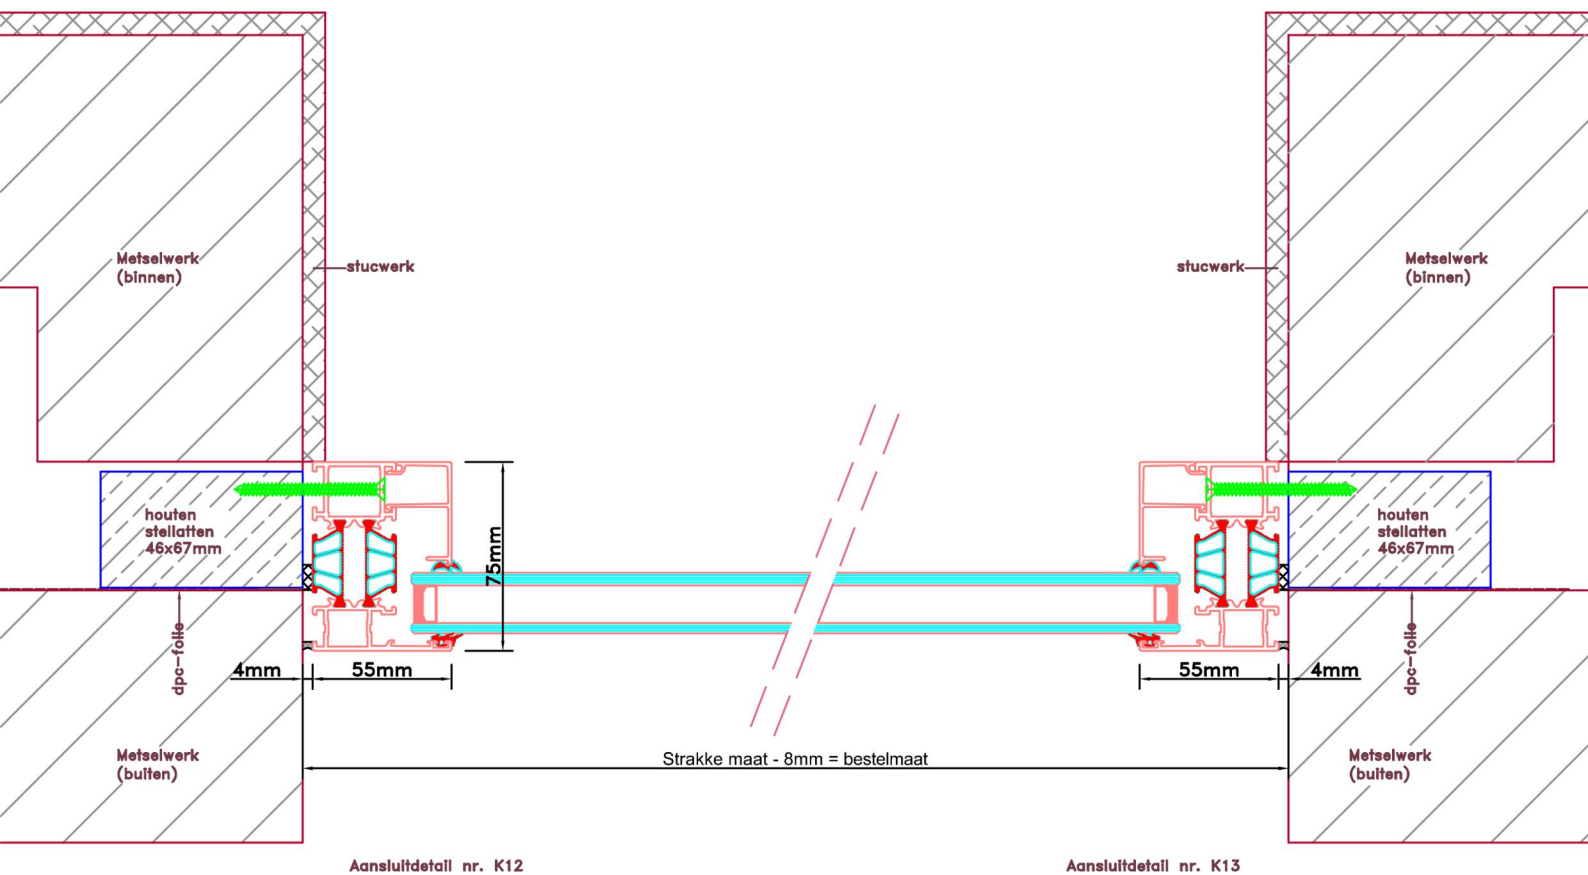

Doorsnedes enkele deur borstwering A179  
*binnendraaiend*

