


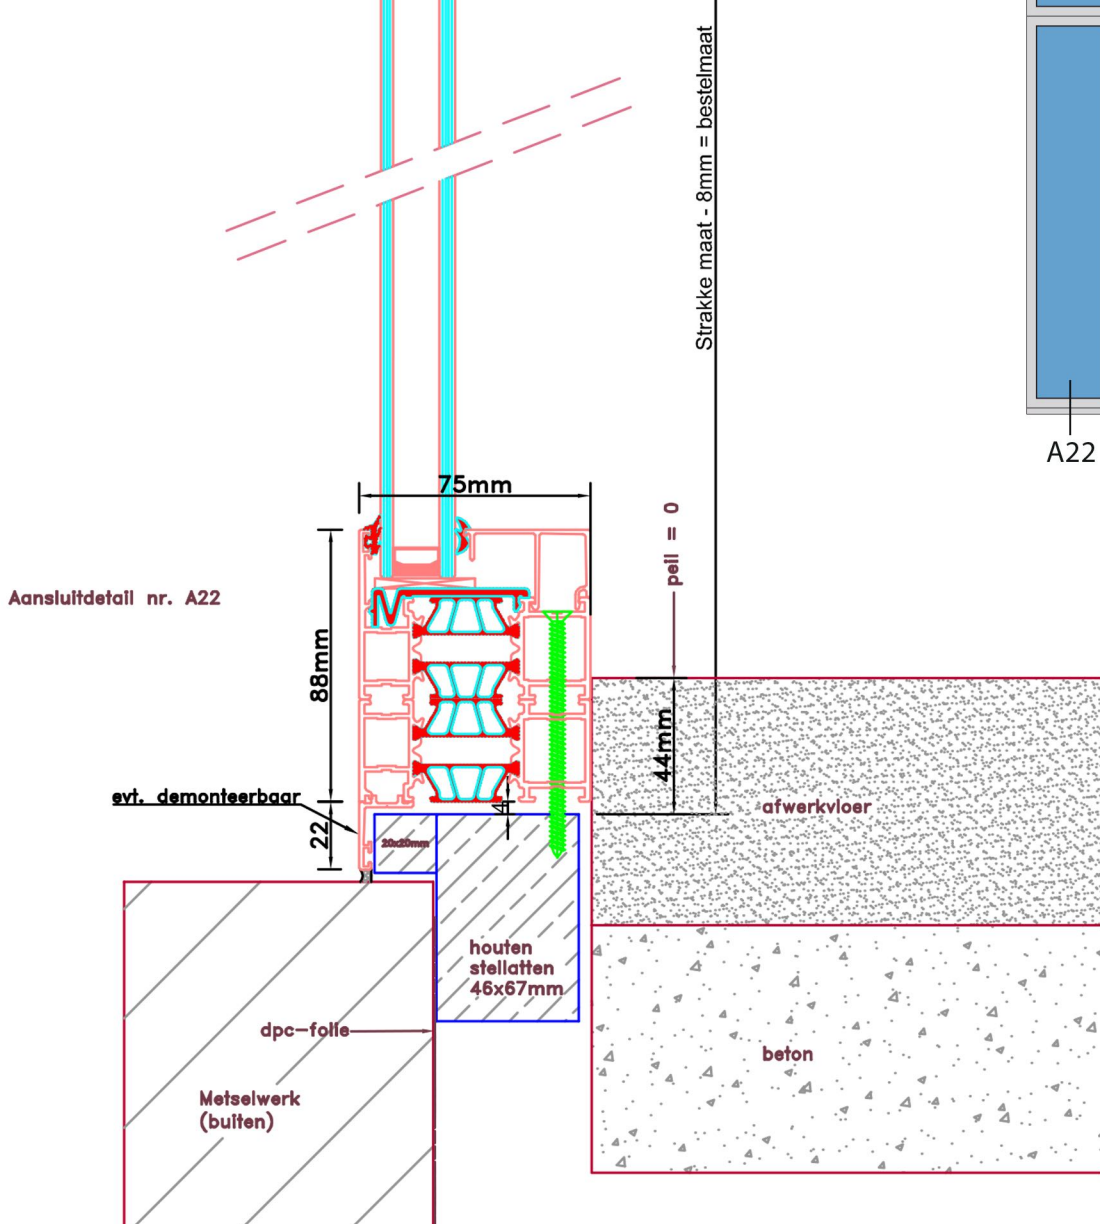


Doorsnedes enkele deur borstwering A303  
binnendraaiend

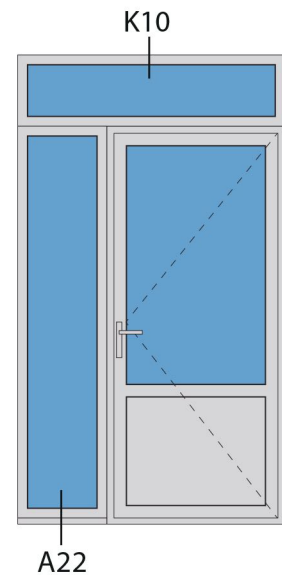


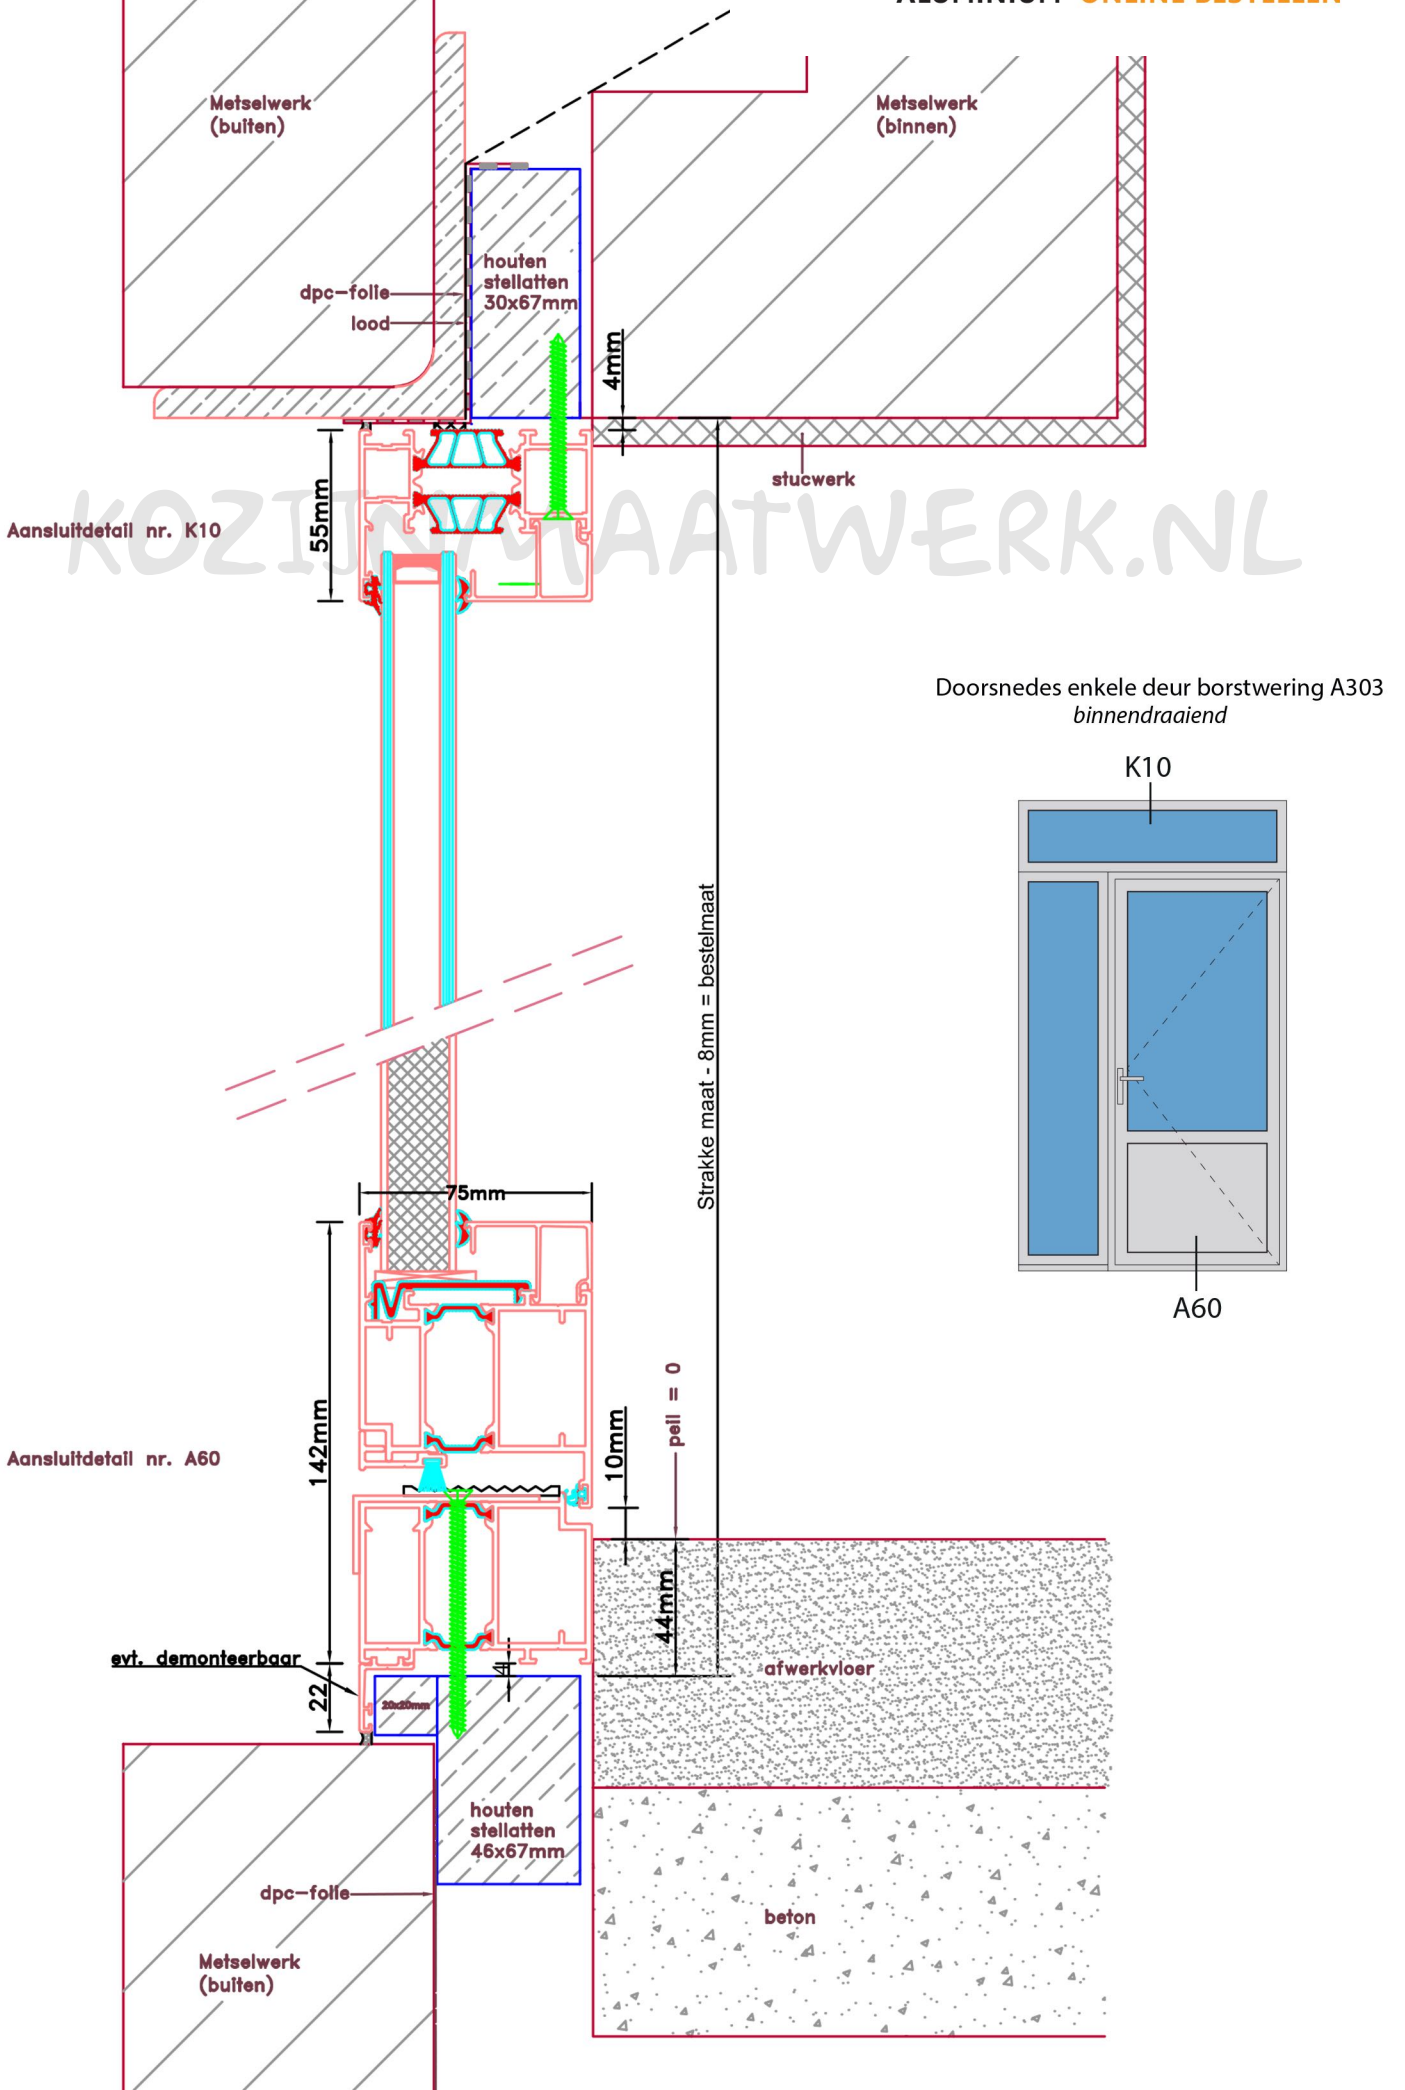


Doorsnedes enkele deur borstwering A303  
binnendraaiend

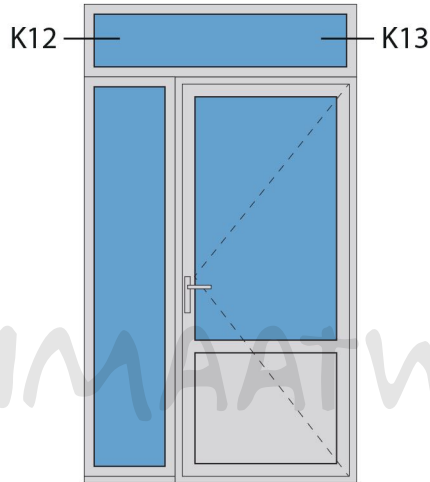


KOZIJNMAATWERK.NL

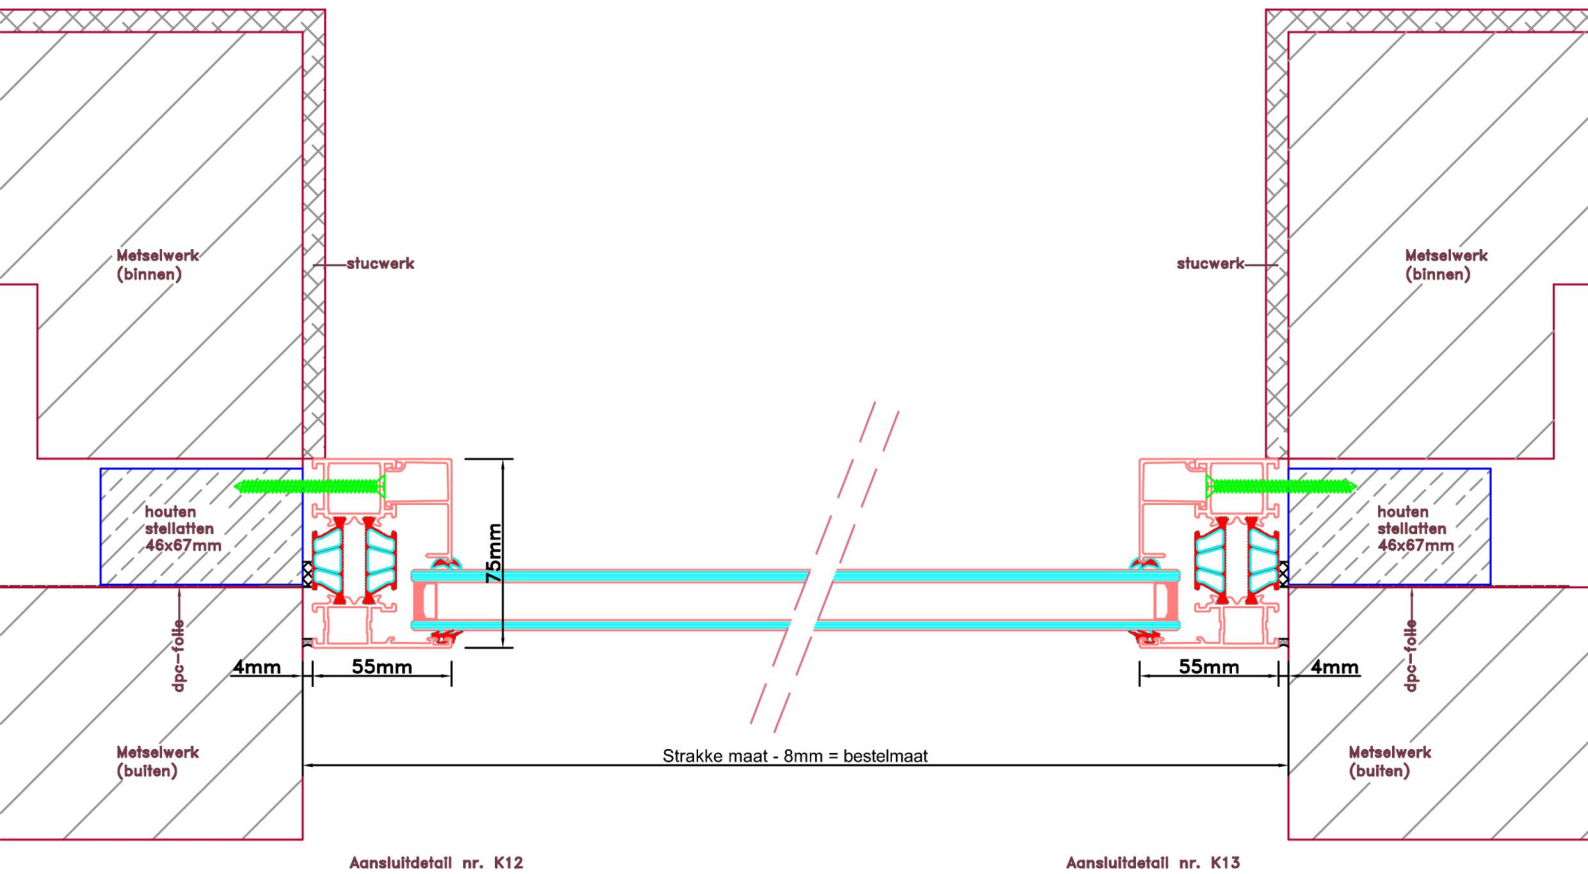

Doorsnedes enkele deur borstwering A303  
binnendraaiend

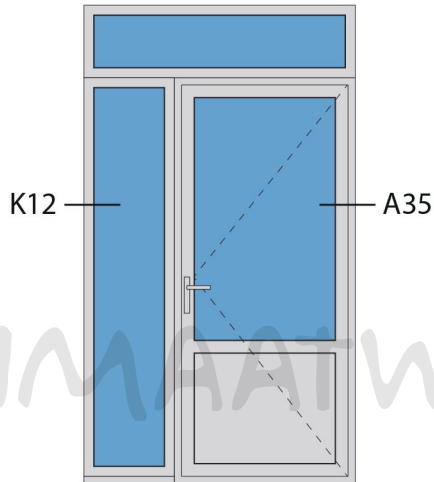


KOZIJNMAATWERK.NL

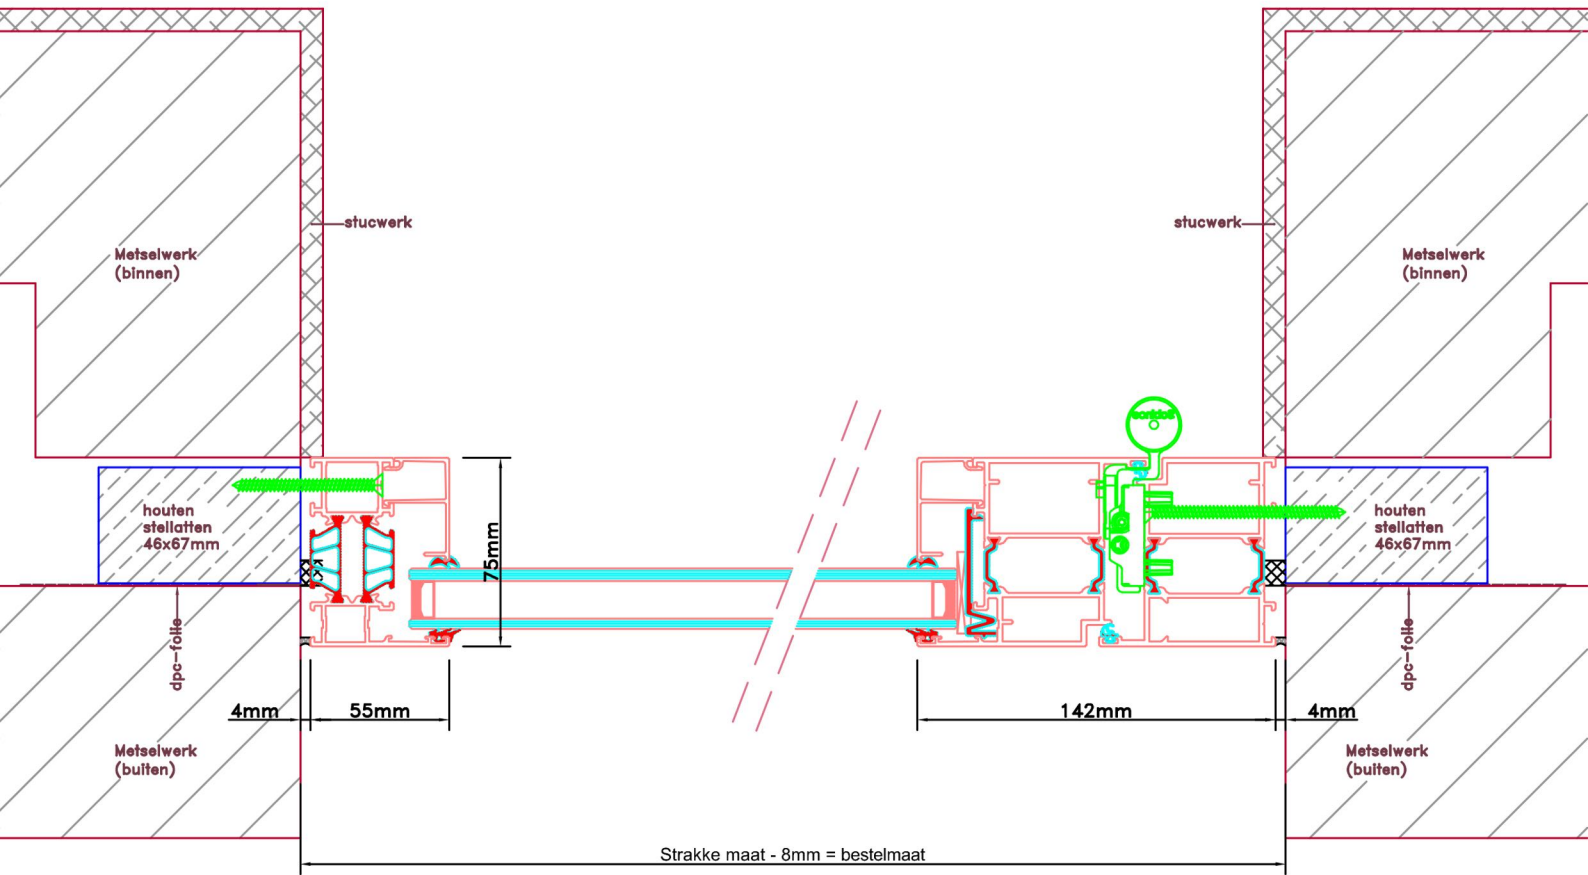


Aansluitdetail nr. K12

Aansluitdetail nr. A35


Doorsnedes enkele deur borstwering A303  
binnendraaiend

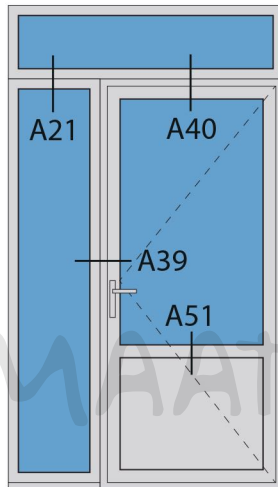


KOZIJNMAATWERK.NL

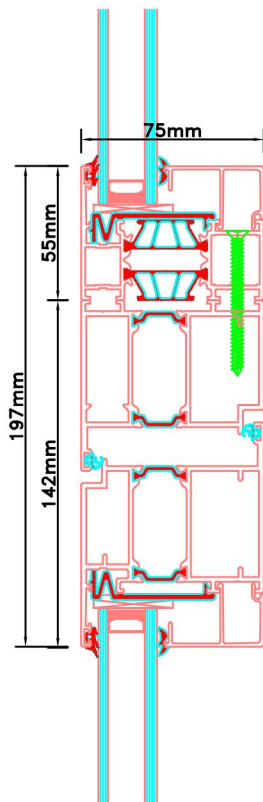


Aansluitdetail nr. A40

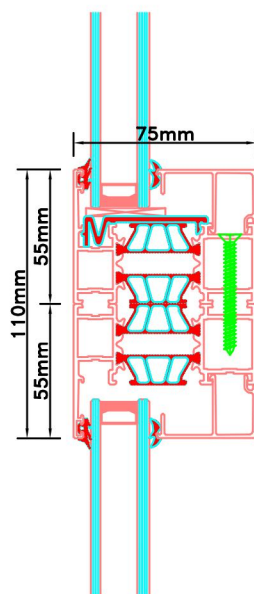

Aansluitdetail nr. A21

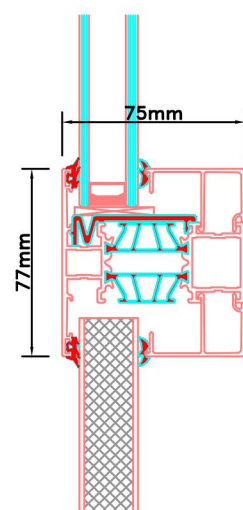

Aansluitdetail nr. A51

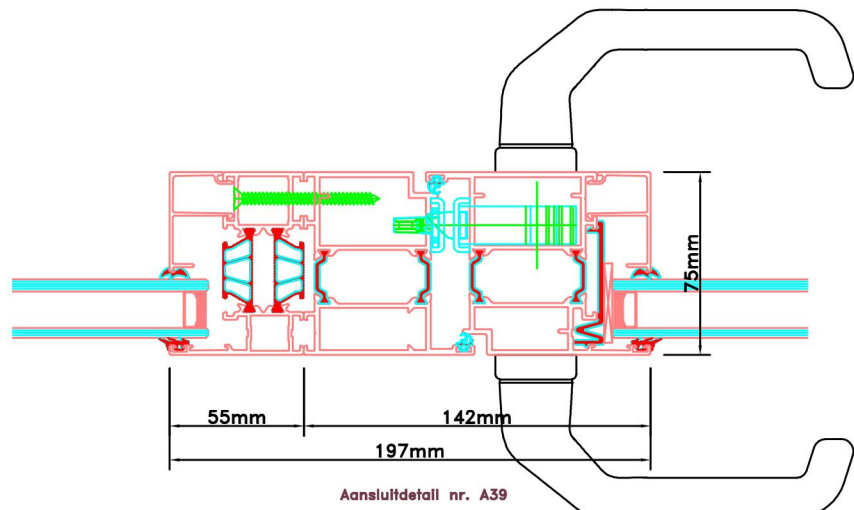

Aansluitdetail nr. A39