



Doorsnedes voordeur V191
binnendraaiend

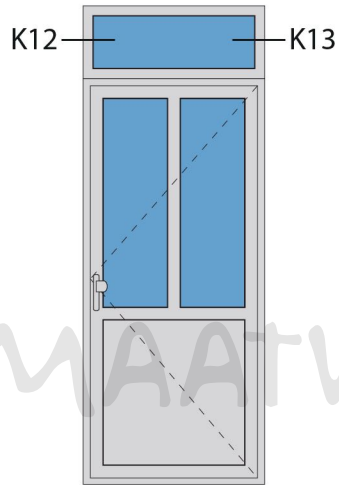


KOZIJNMAATWERK.NL

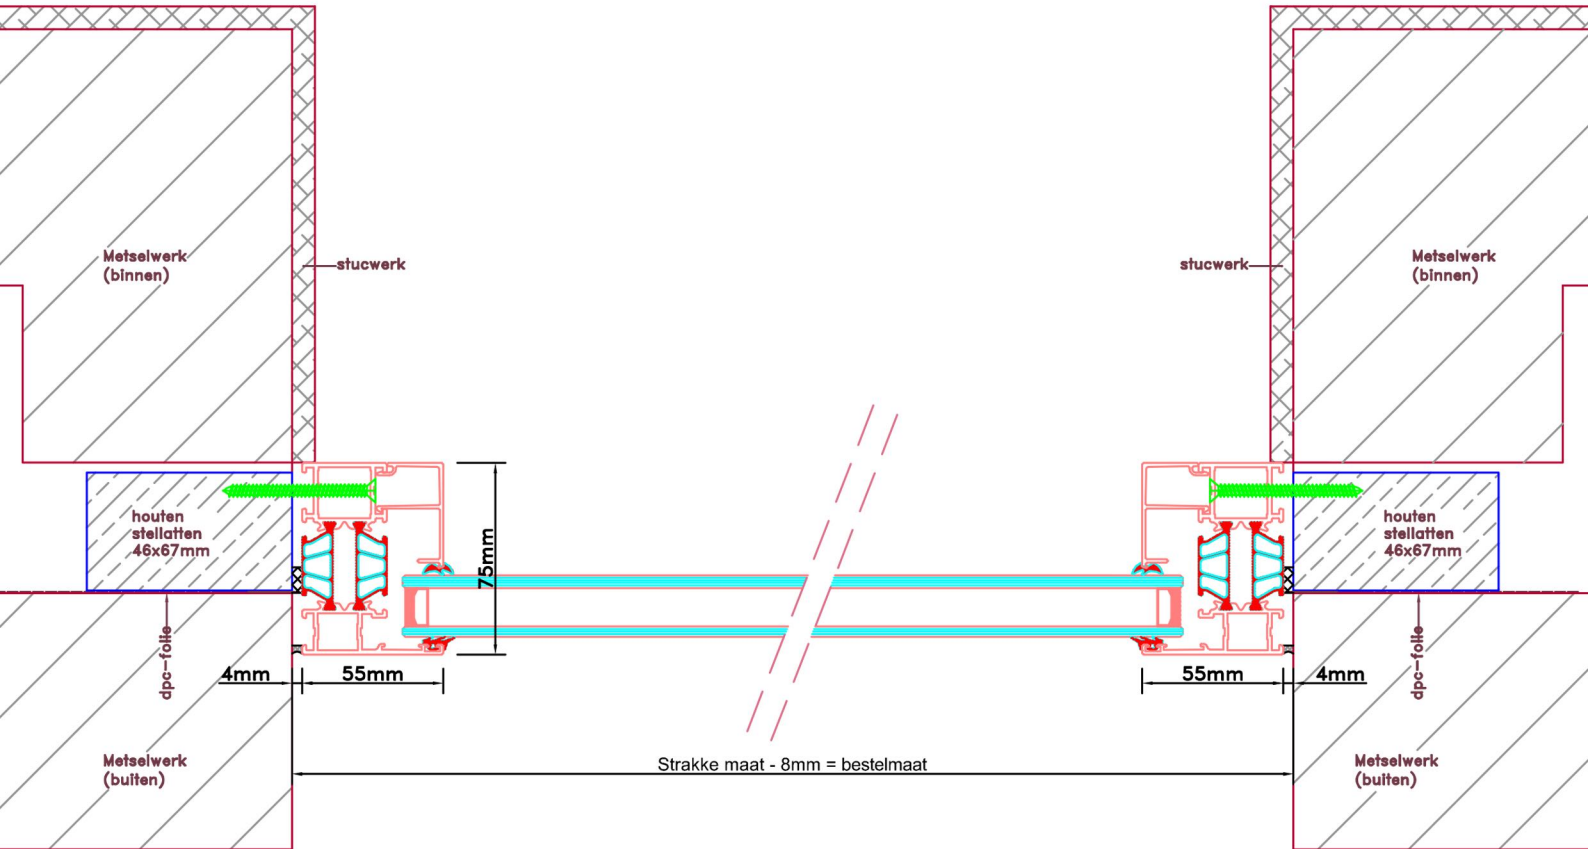


Aansluitdetail nr. K12

Aansluitdetail nr. K13

Doorsnedes voordeur V191
binnendraaiend

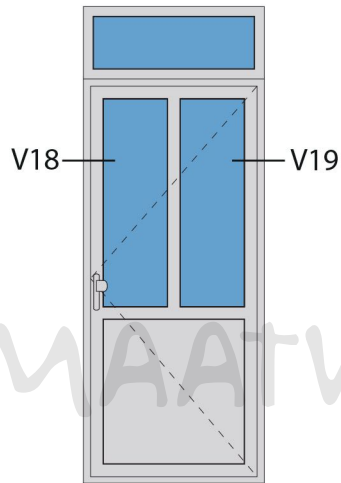


KOZIJNMAATWERK.NL

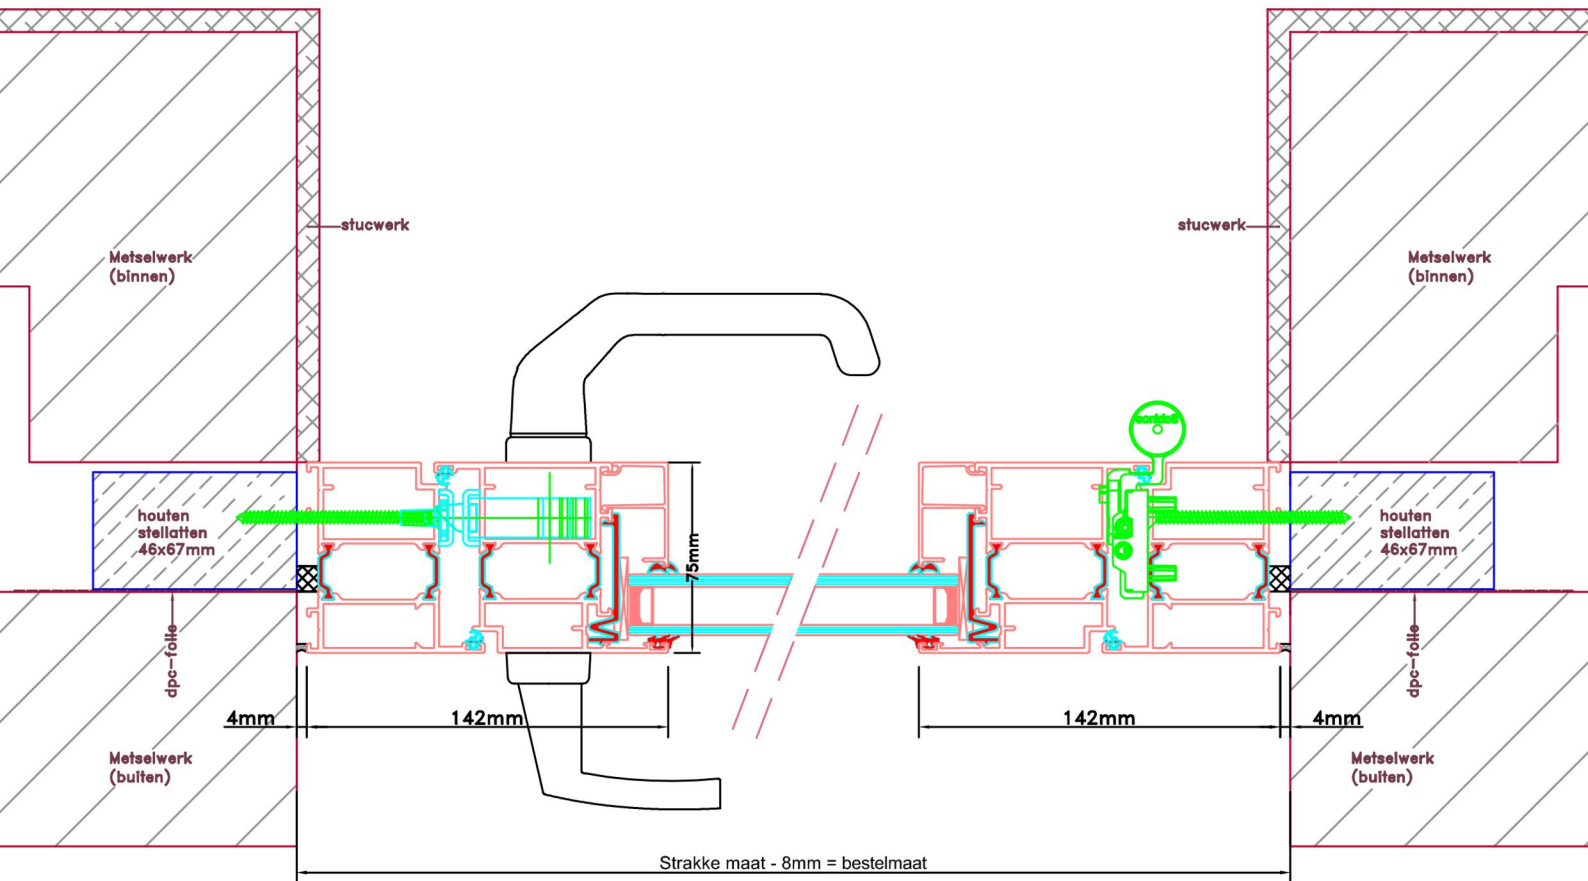

Aansluitdetail nr. V18

Aansluitdetail nr. V19

Doorsnedes voordeur V191
binnendraaiend

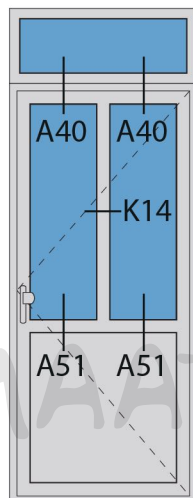

KOZIJNMAATWERK.NL

