

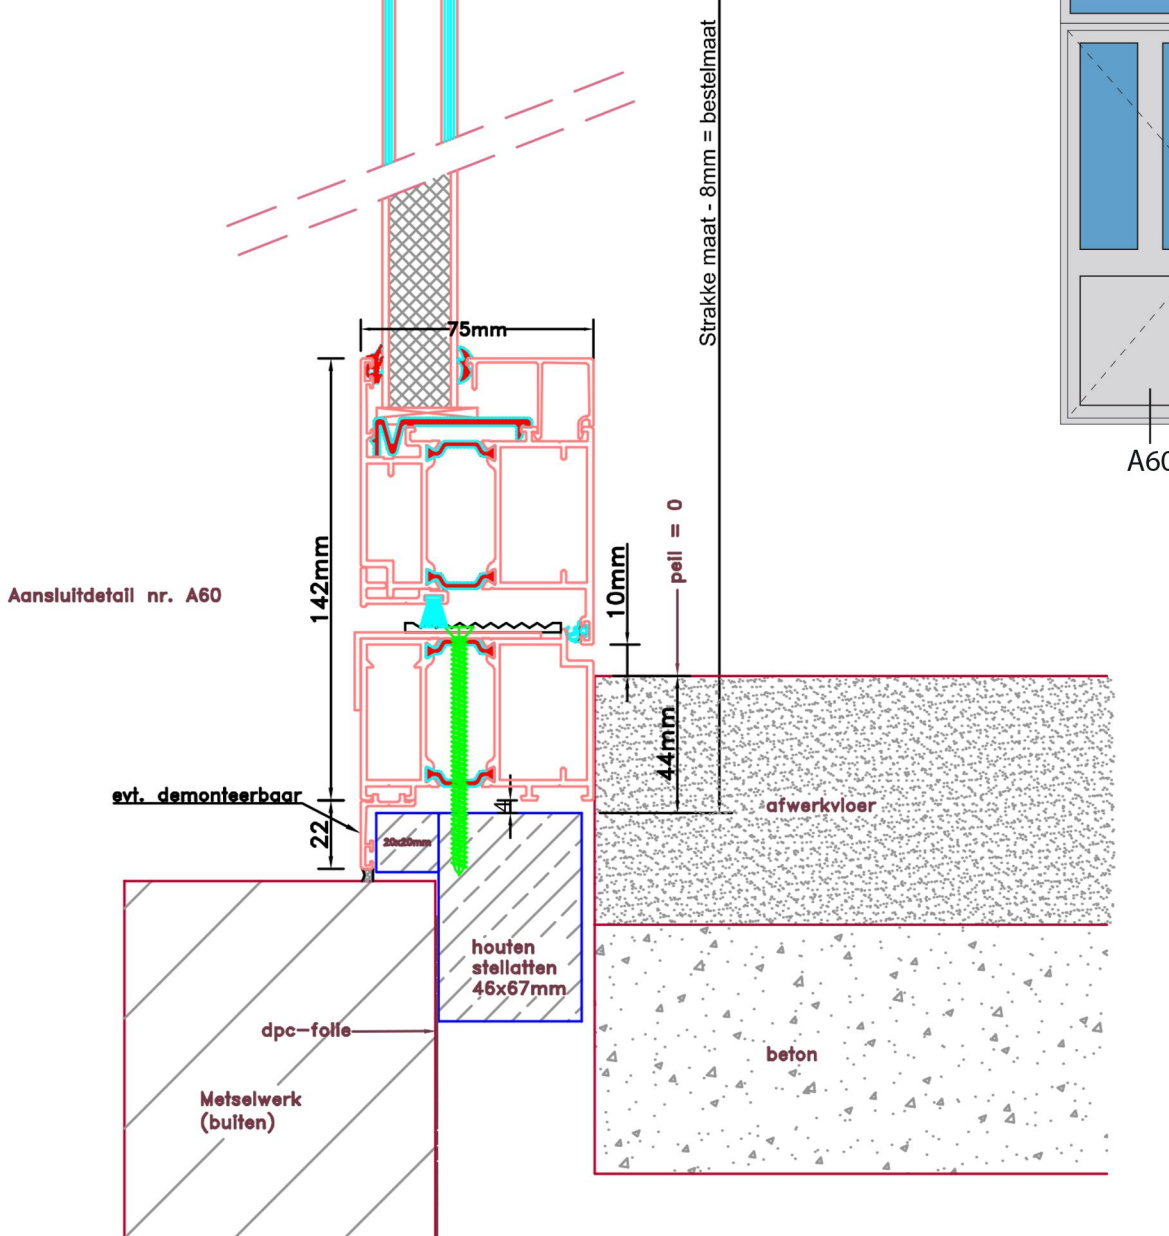



Doorsnedes voordeur V194
binnendraaiend

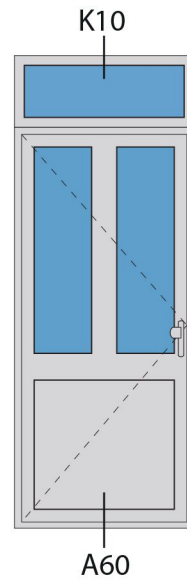

Doorsnedes voordeur V194
binnendraaiend

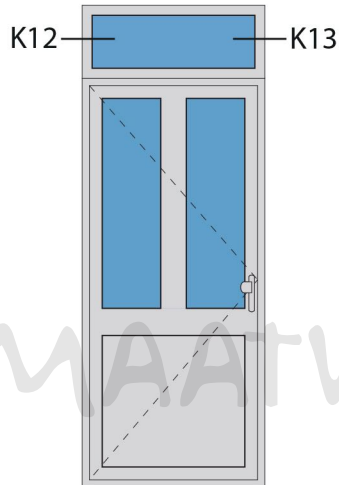


KOZIJNMAATWERK.NL

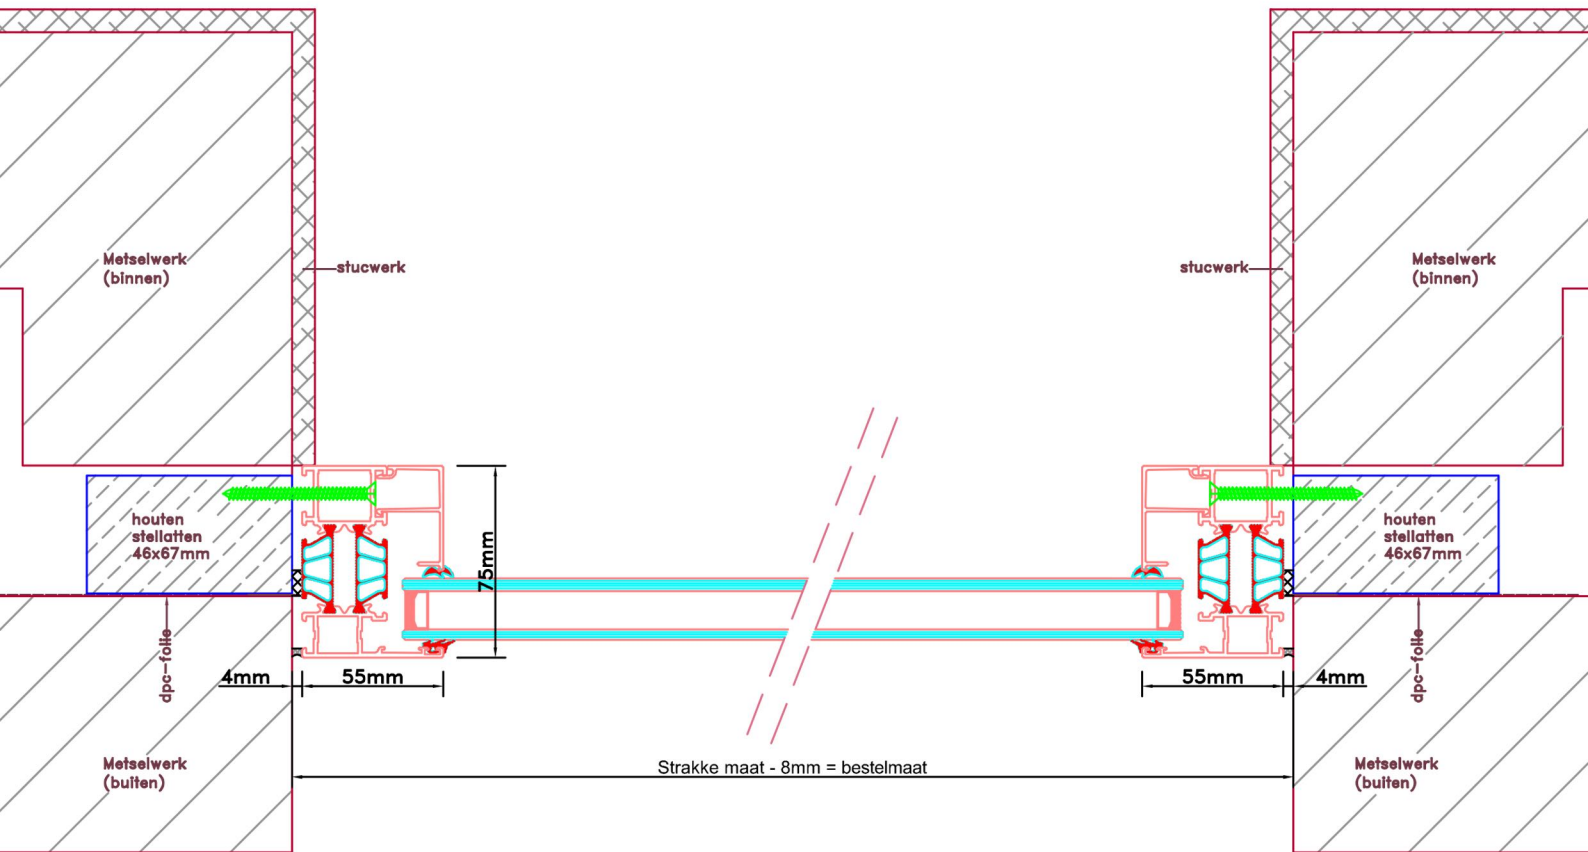


Aansluitdetail nr. K12

Aansluitdetail nr. K13

Doorsnedes voordeur V194
binnendraaiend

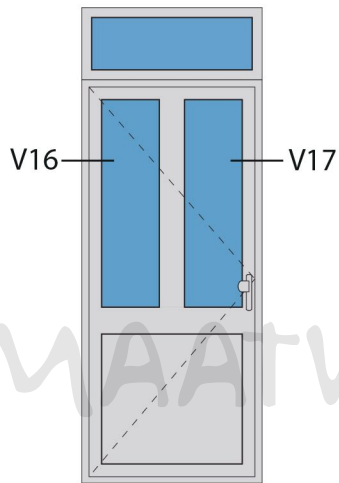


KOZIJNMAATWERK.NL

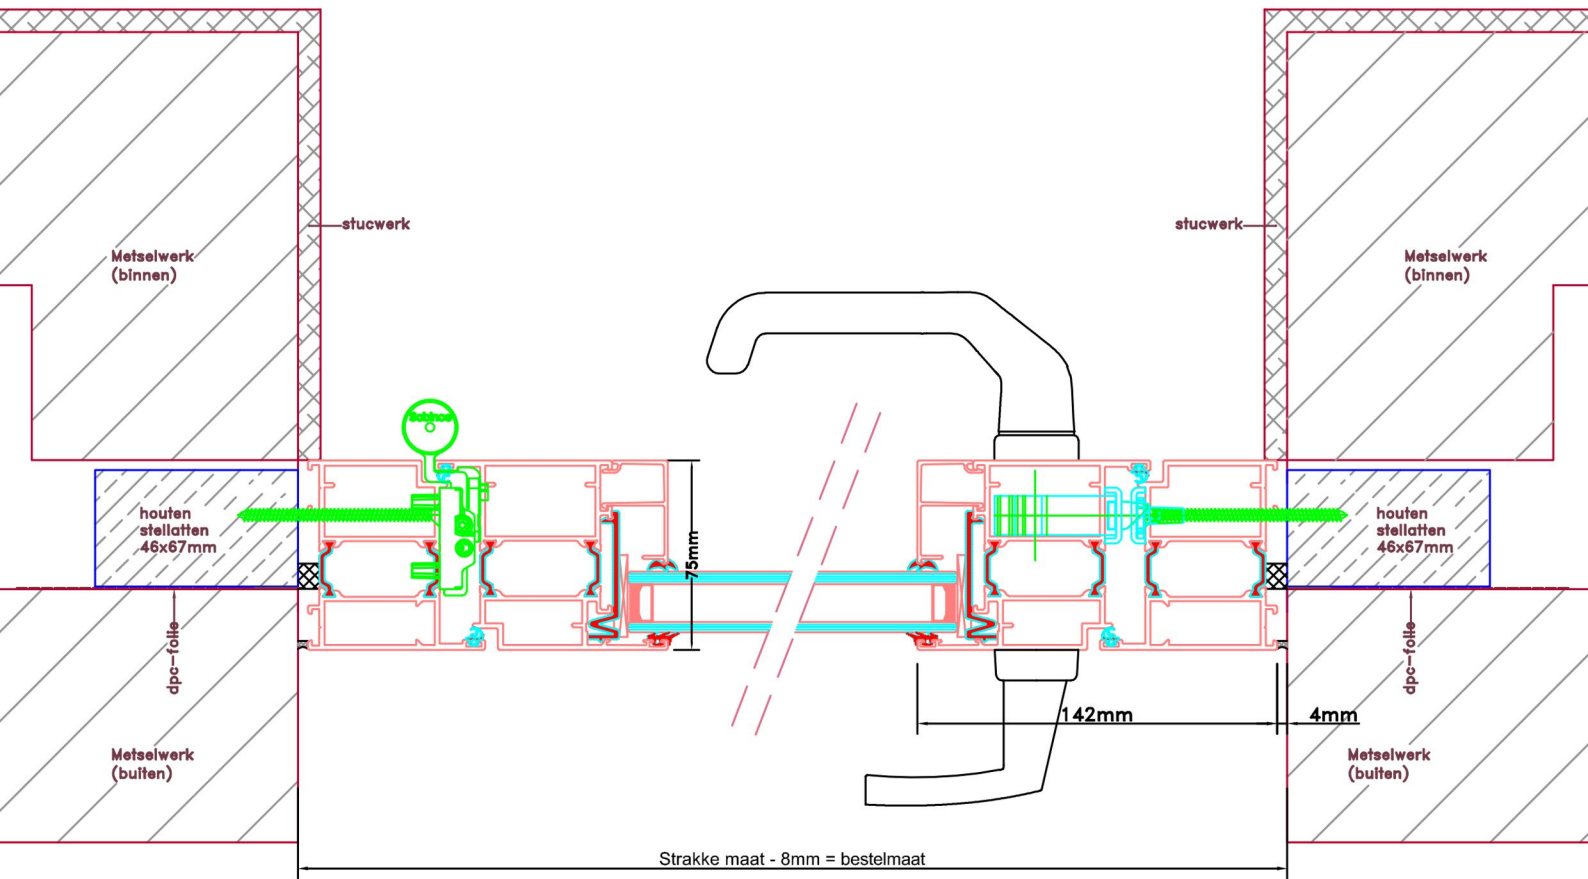

Aansluitdetail nr. V16

Aansluitdetail nr. V17

Doorsnedes voordeur V194
binnendraaiend

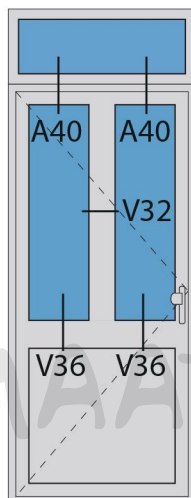

KOZIJNMAATWERK.NL

