

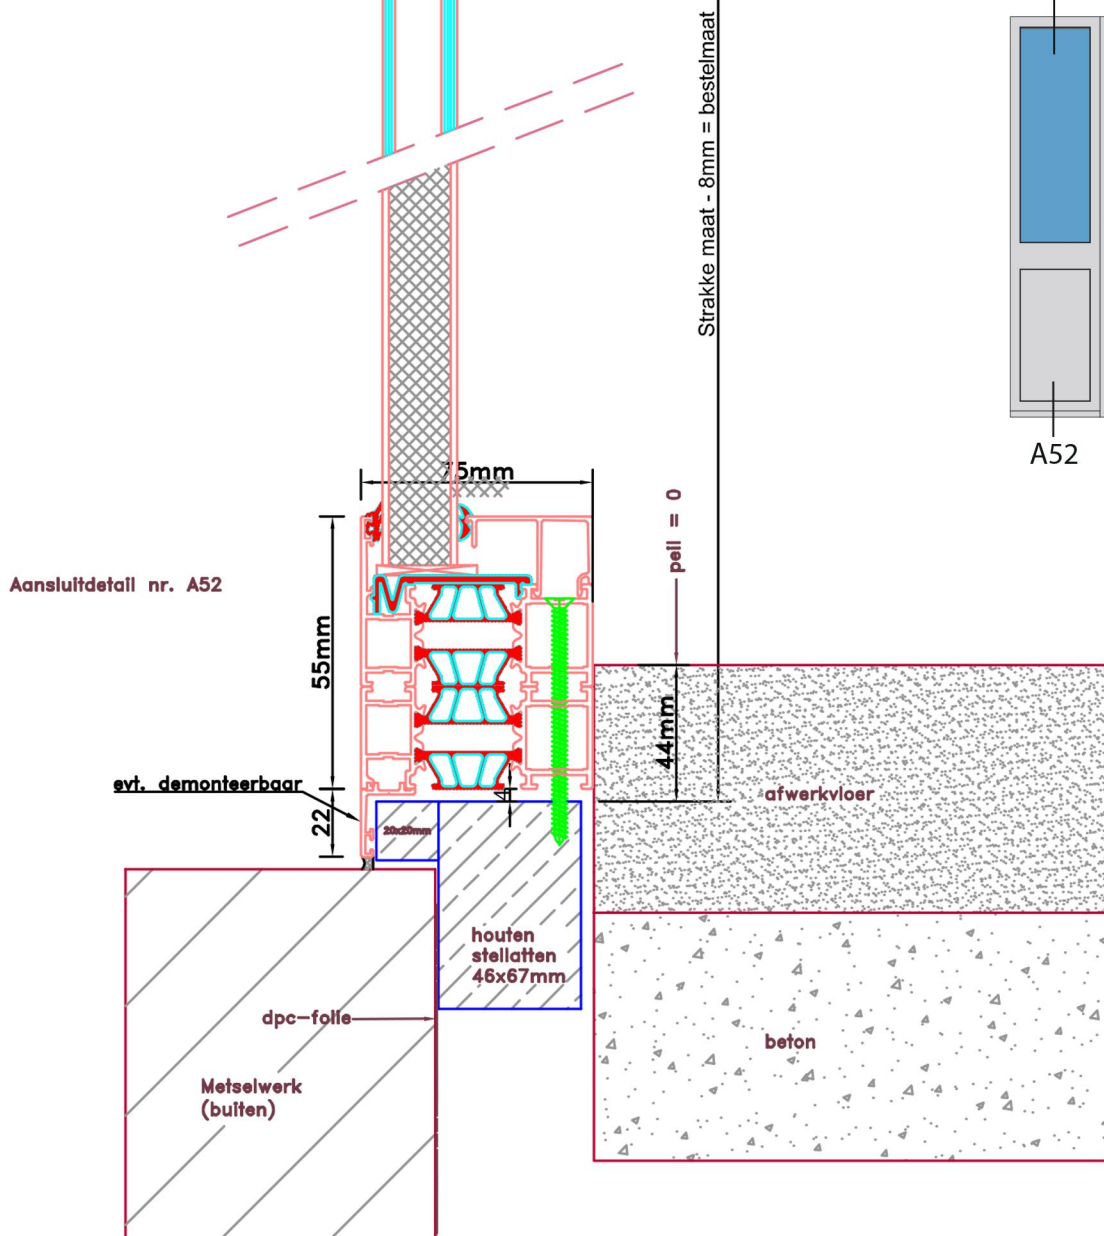


Aansluitdetail nr. K10


Doorsnedes voordeur V196
binnendraaiend

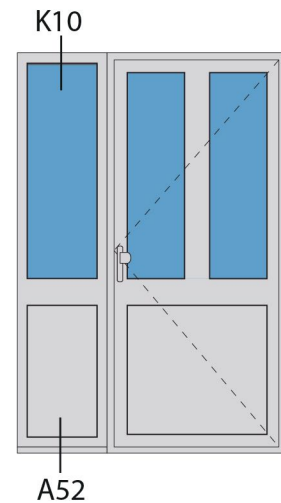


Aansluitdetail nr. A52

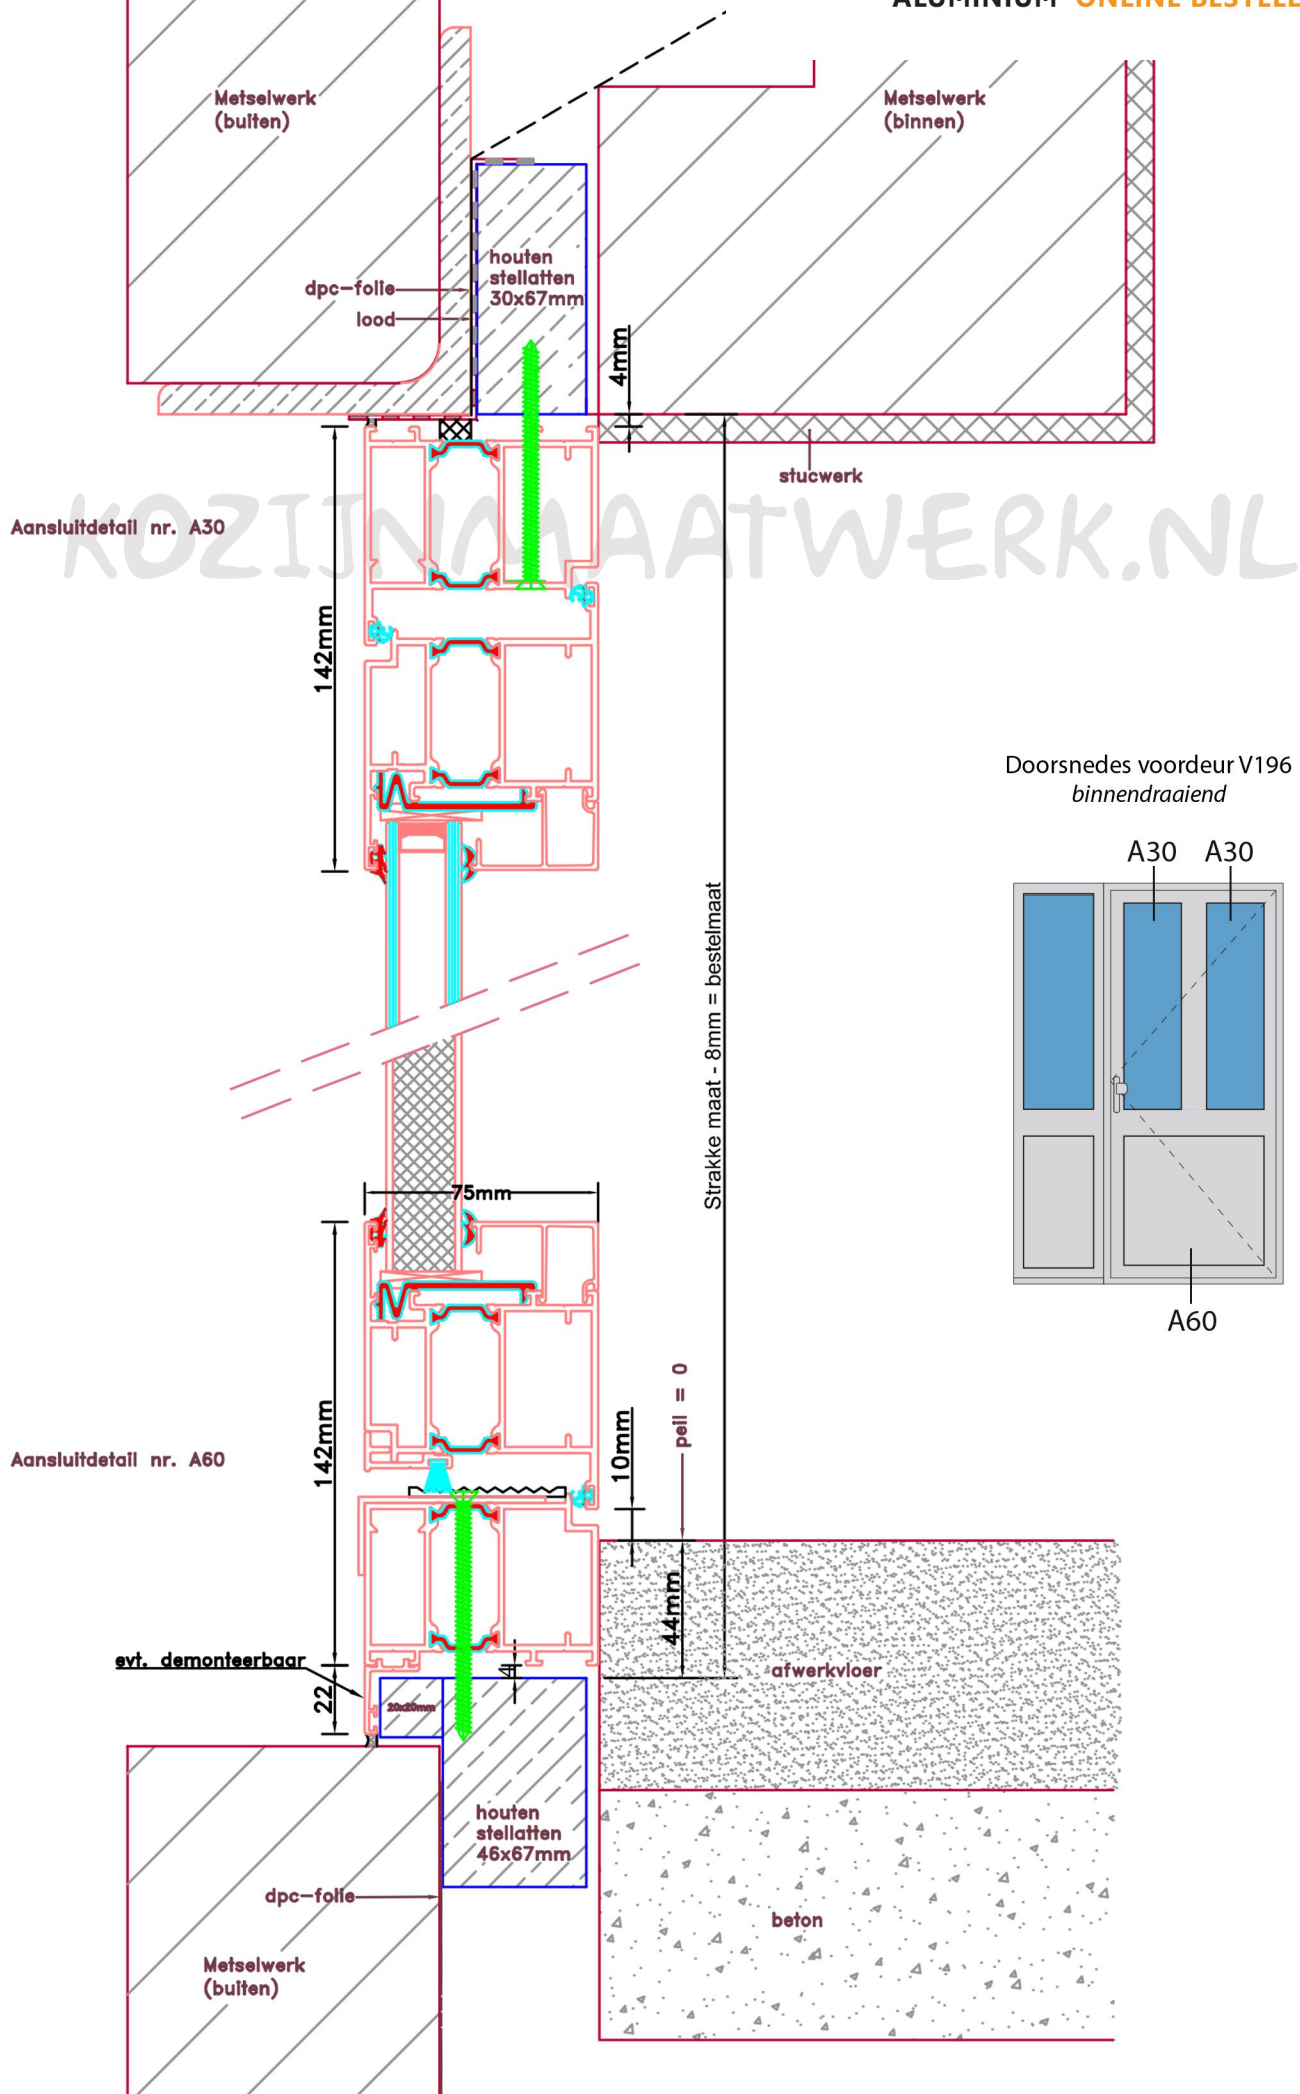


Doorsnedes voordeur V196
binnendraaiend

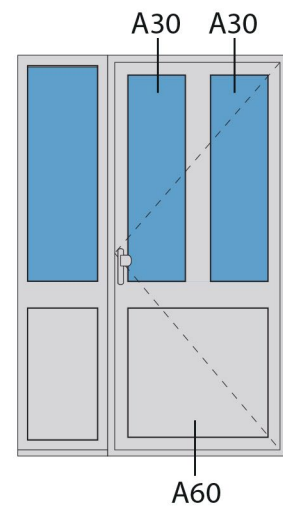


Doorsnedes voordeur V196
binnendraaiend

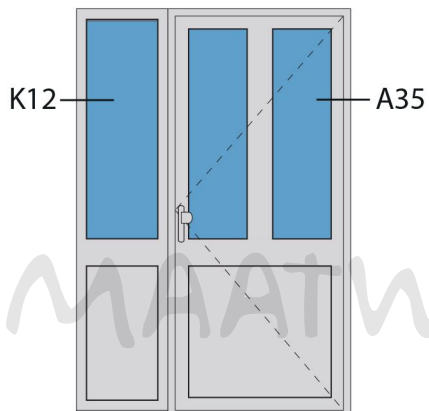

KOZIJNMAATWERK.NL

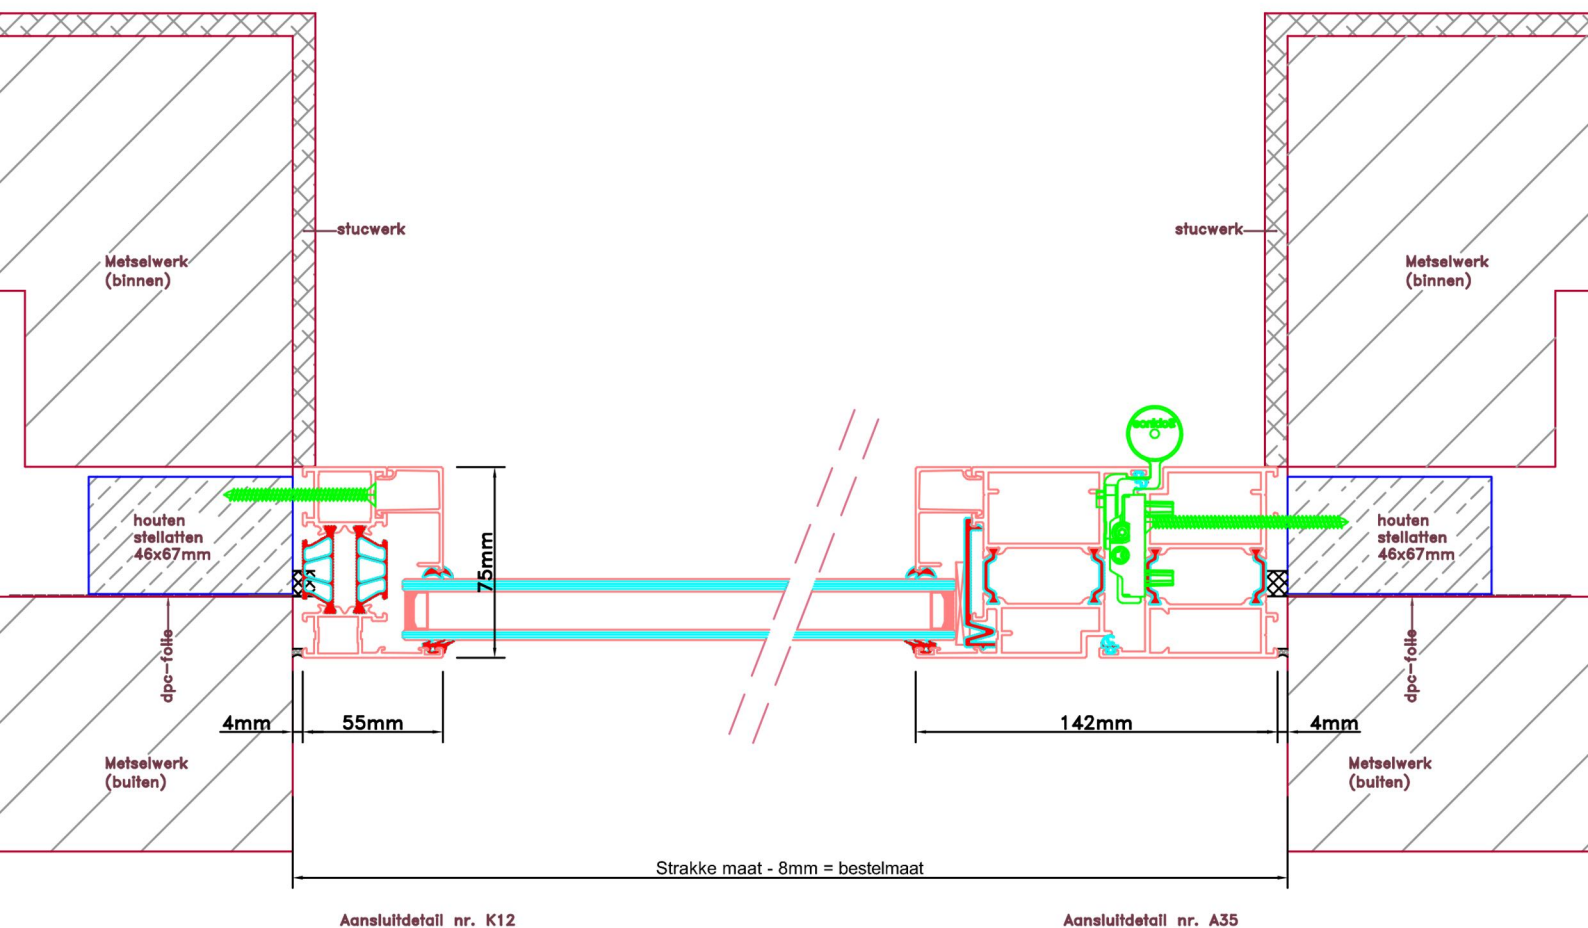

Doorsnedes voordeur V196
binnendraaiend

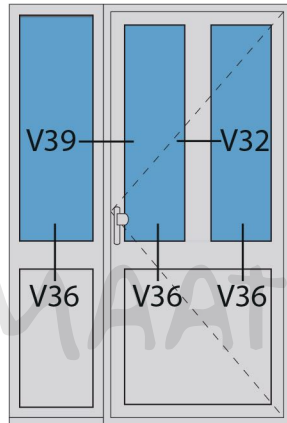

KOZIJNMAATWERK.NL

