




Aansluitdetail nr. V38

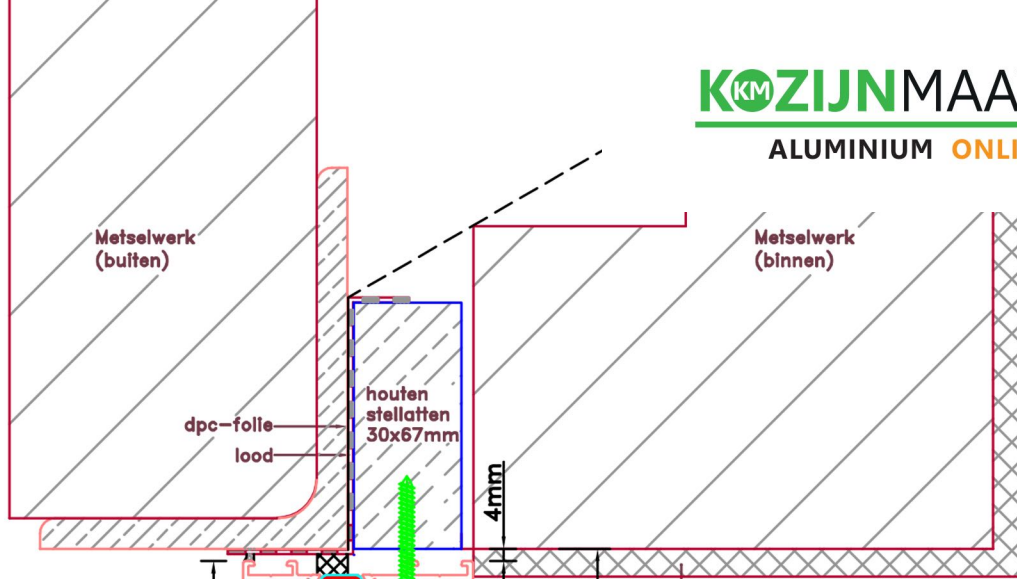


Doorsnedes voordeur V220
binnendraaiend

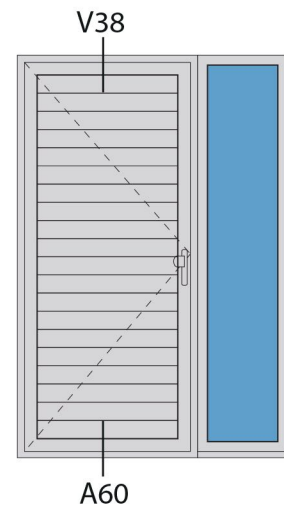


Aansluitdetail nr. A60

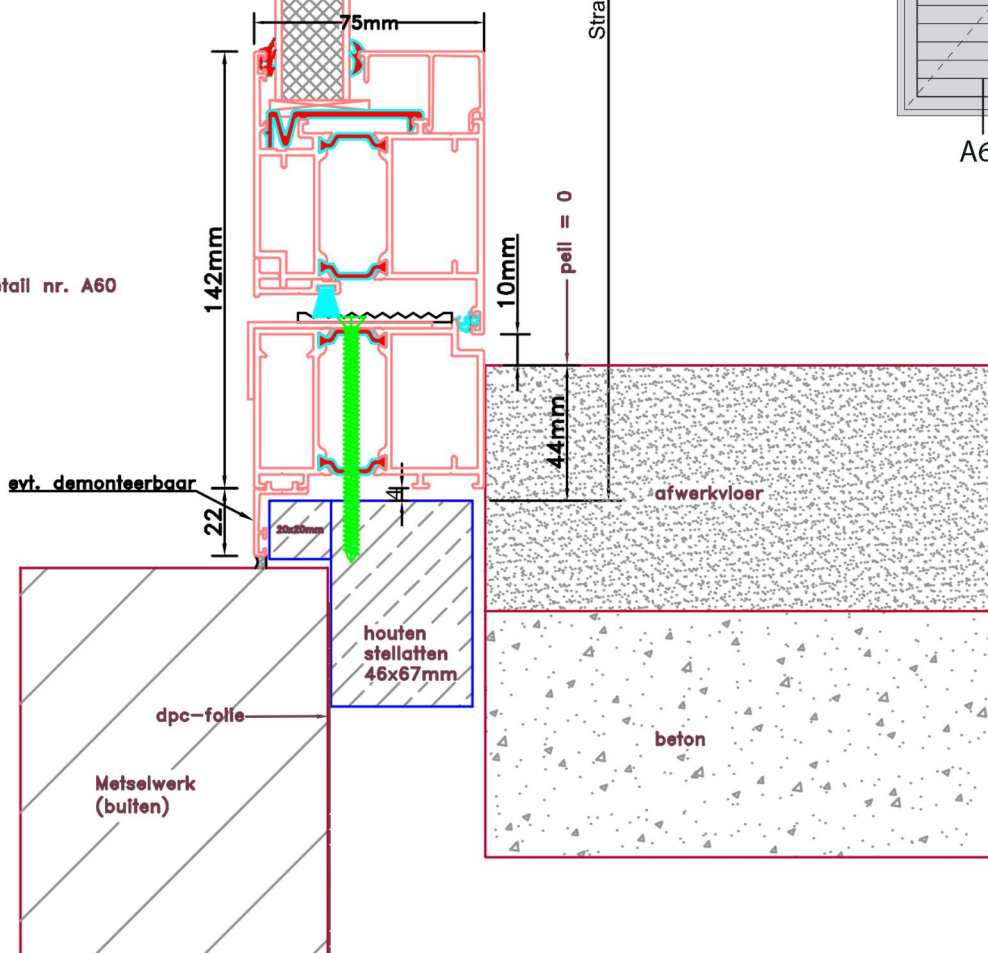


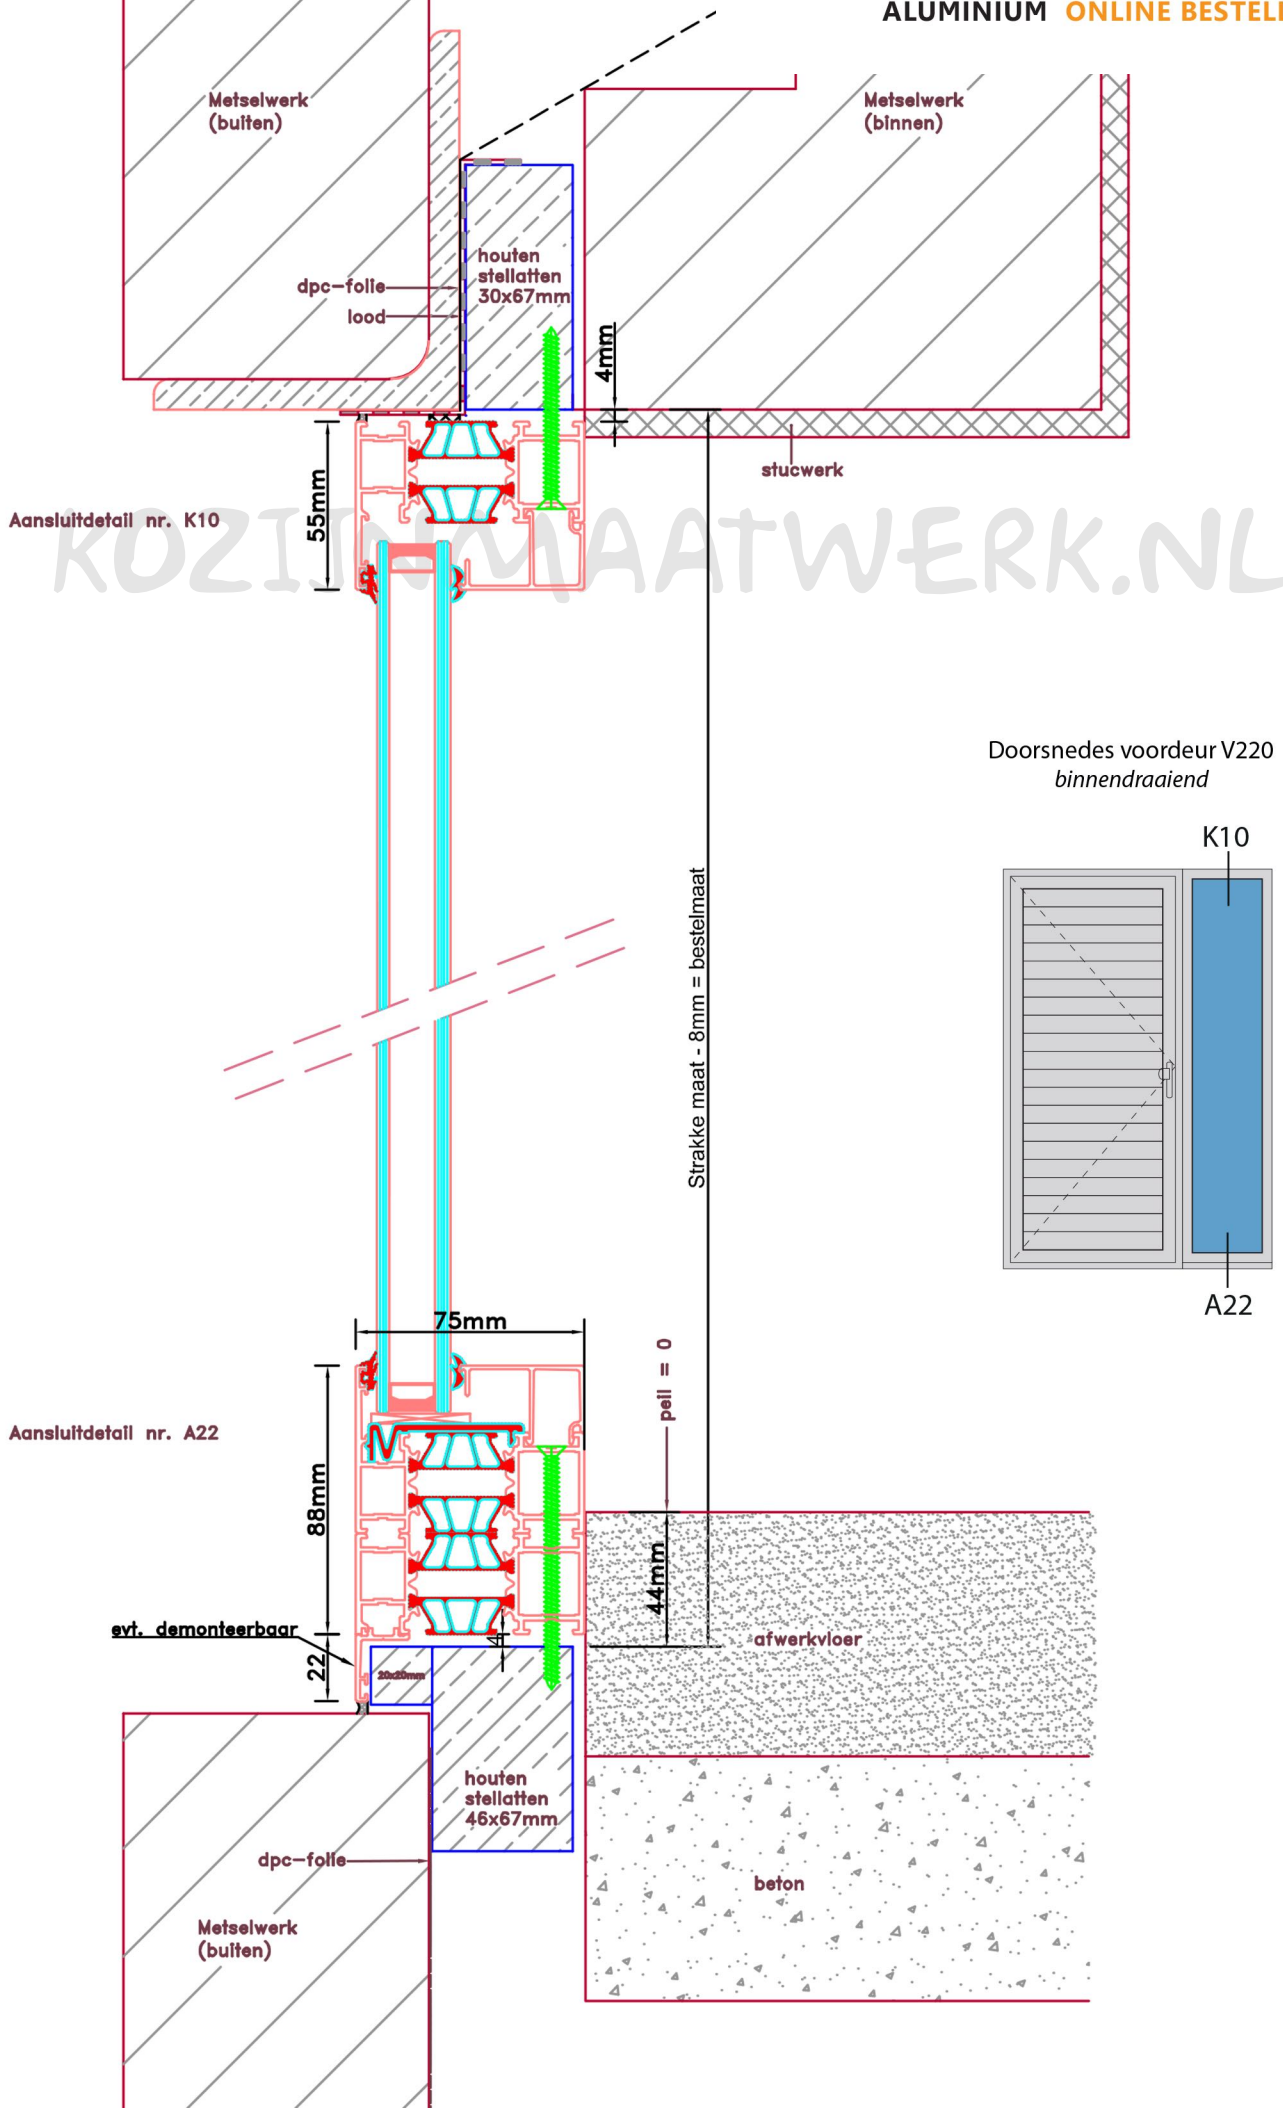


Doorsnedes voordeur V220
binnendraaiend

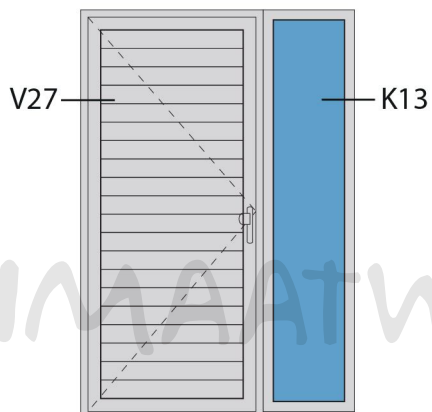

KOZIJNMAATWERK.NL

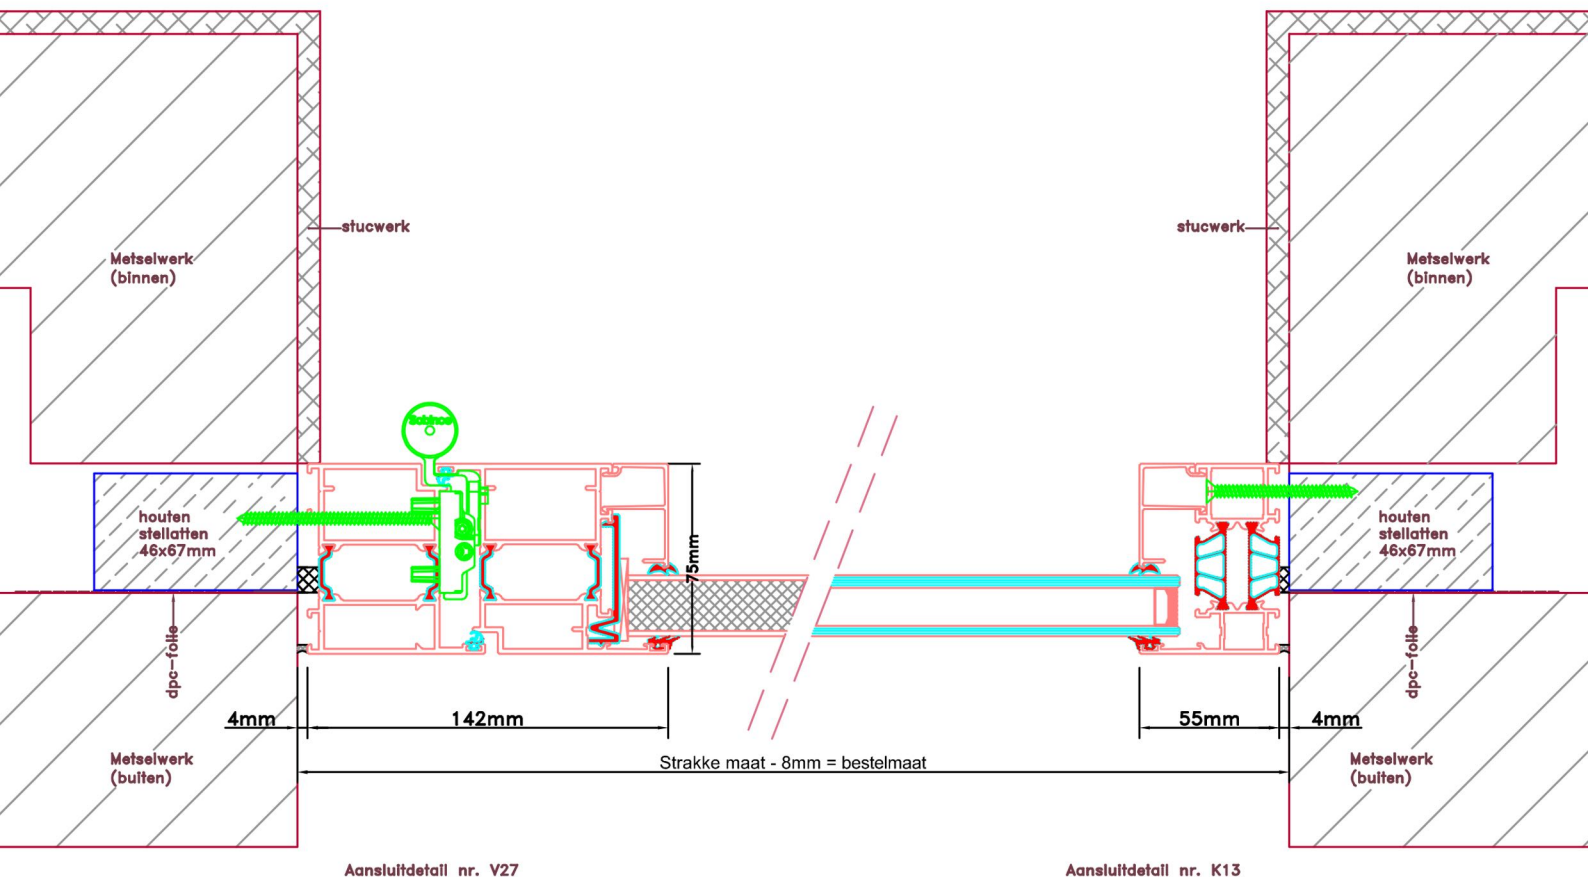

Doorsnedes voordeur V220
binnendraaiend

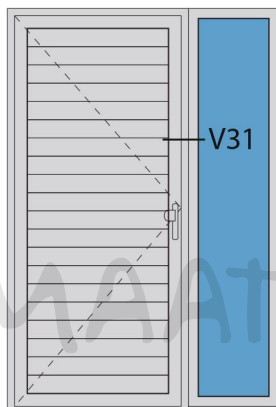

KOZIJNMAATWERK.NL

