



Doorsnedes hefschuifpui S227

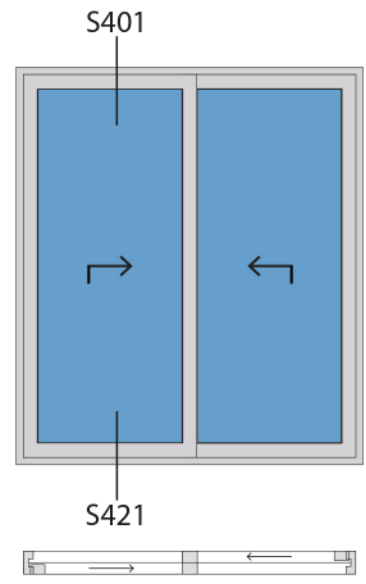


**LET OP:  
VERZONKEN  
DORPEL**

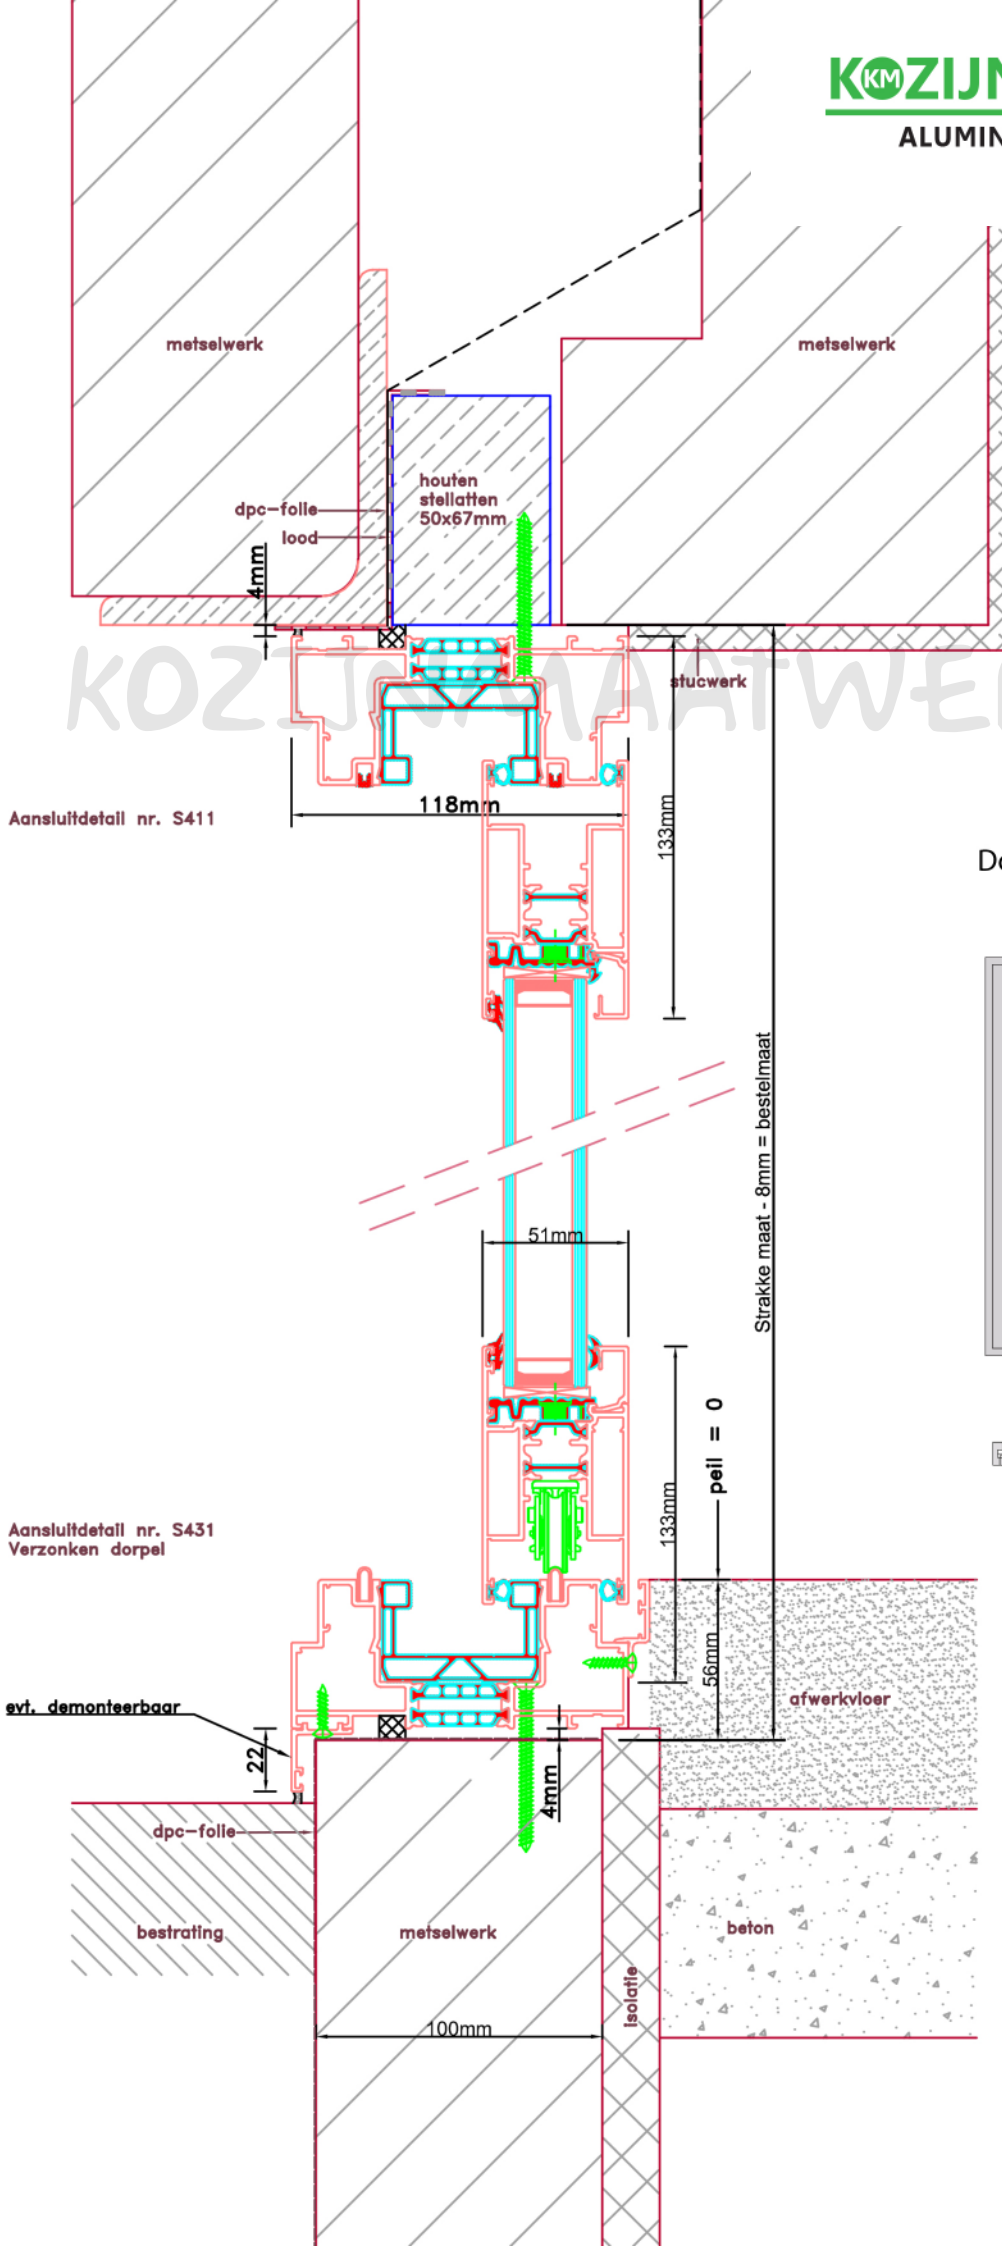


KOZIJNMAATWERK.NL

Doorsnedes hefschuifpui S227

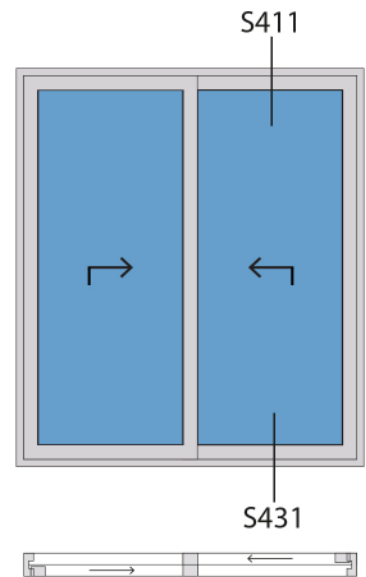


**LET OP:  
VERZONKEN  
DORPEL**


Doorsnedes hefschuifpui S227

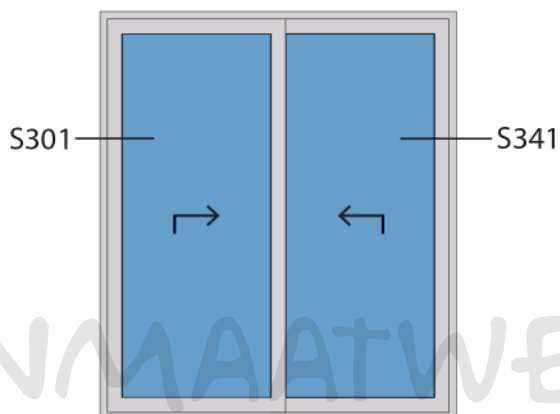


KOZIJNMAATWERK.NL

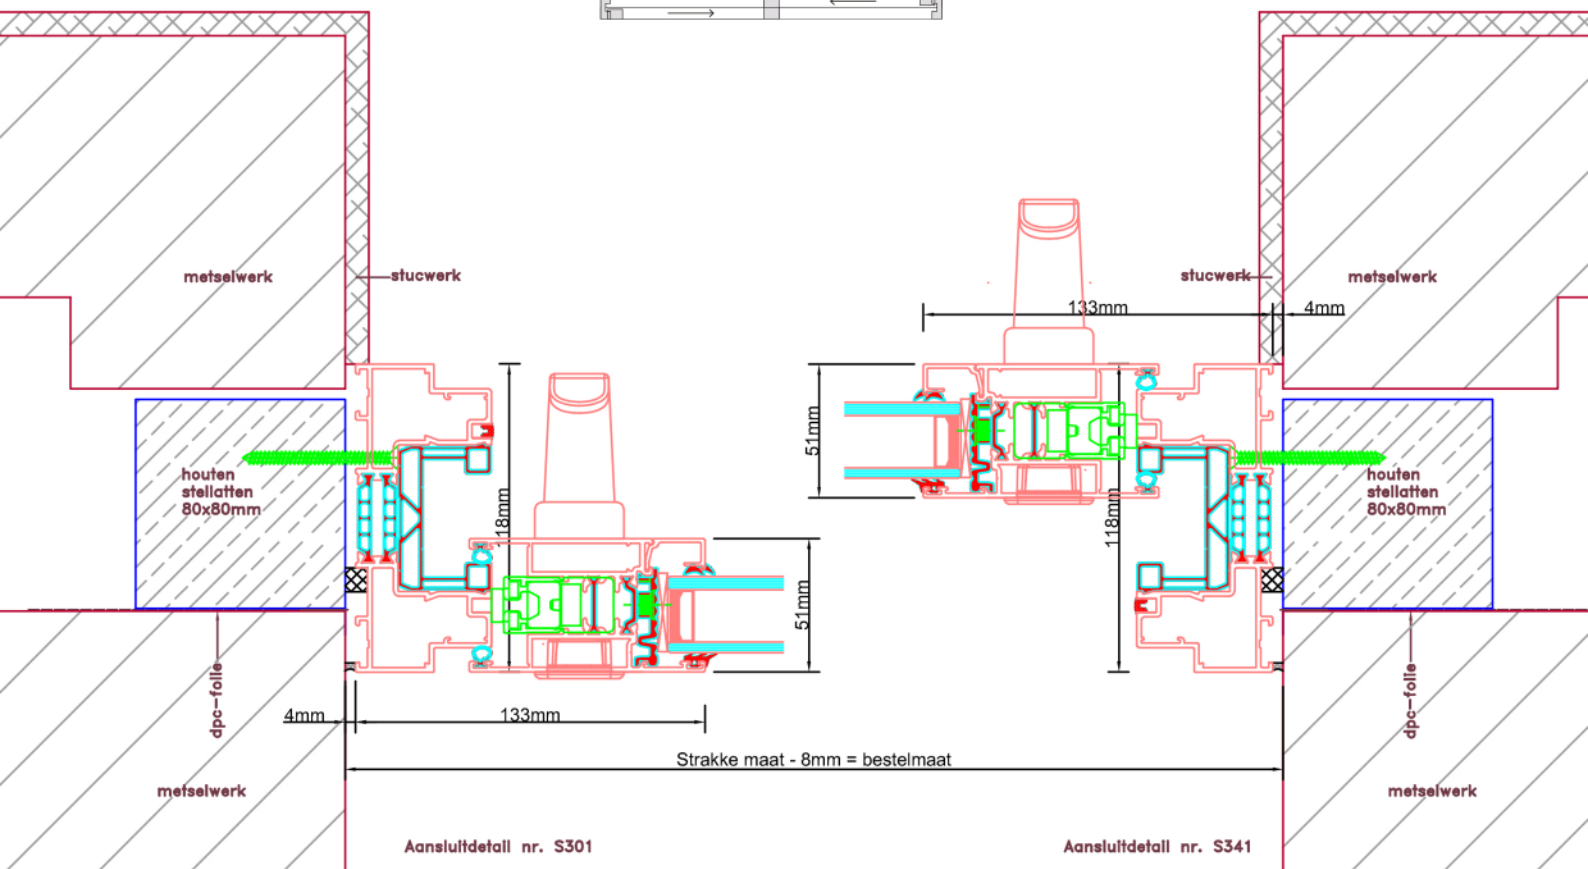

Doorsnedes hefschuifpui S227

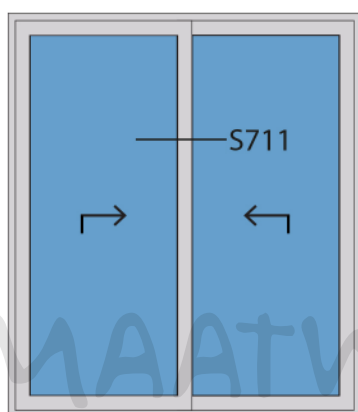

KOZIJNMAATWERK.NL

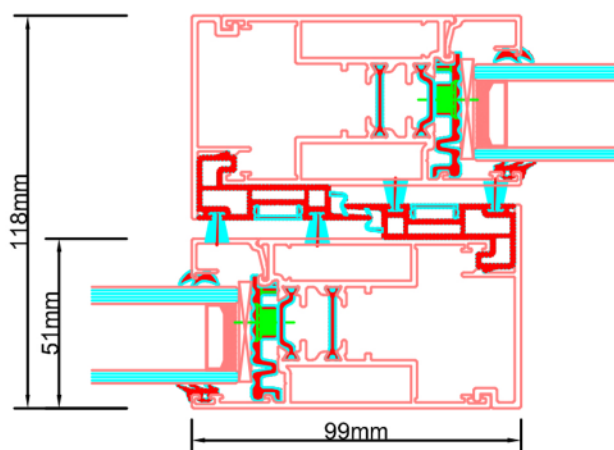

Aansluitdetail nr. S711