



Doorsnedes hefschuifpui S228



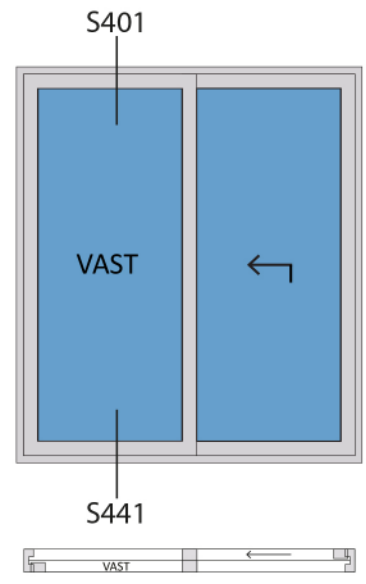


**LET OP:  
VERZONKEN  
DORPEL**

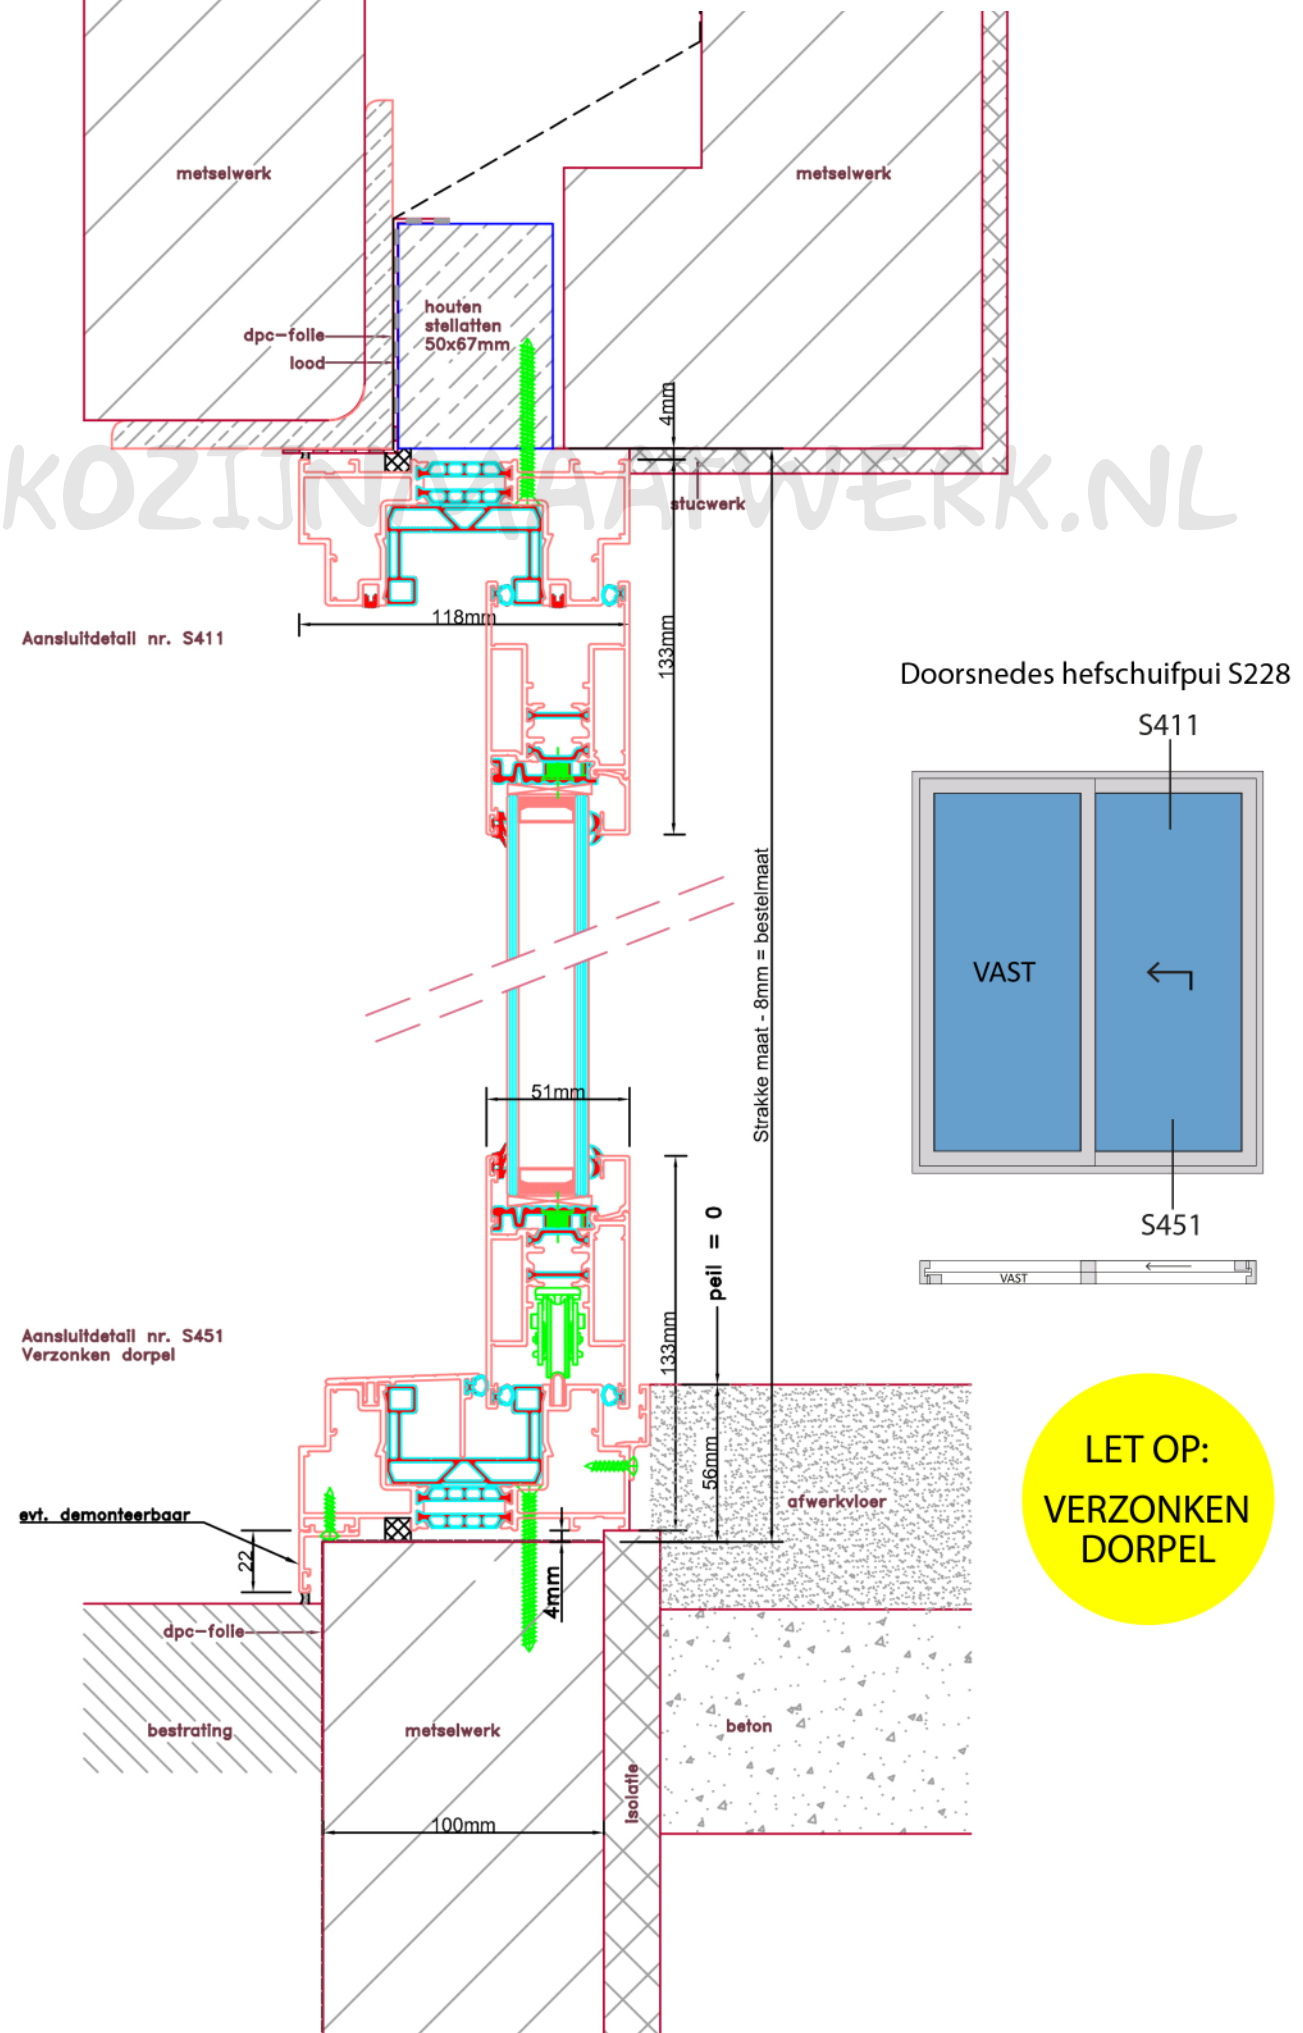


**LET OP:  
VERZONKEN  
DORPEL**



Doorsnedes hefschuifpui S228

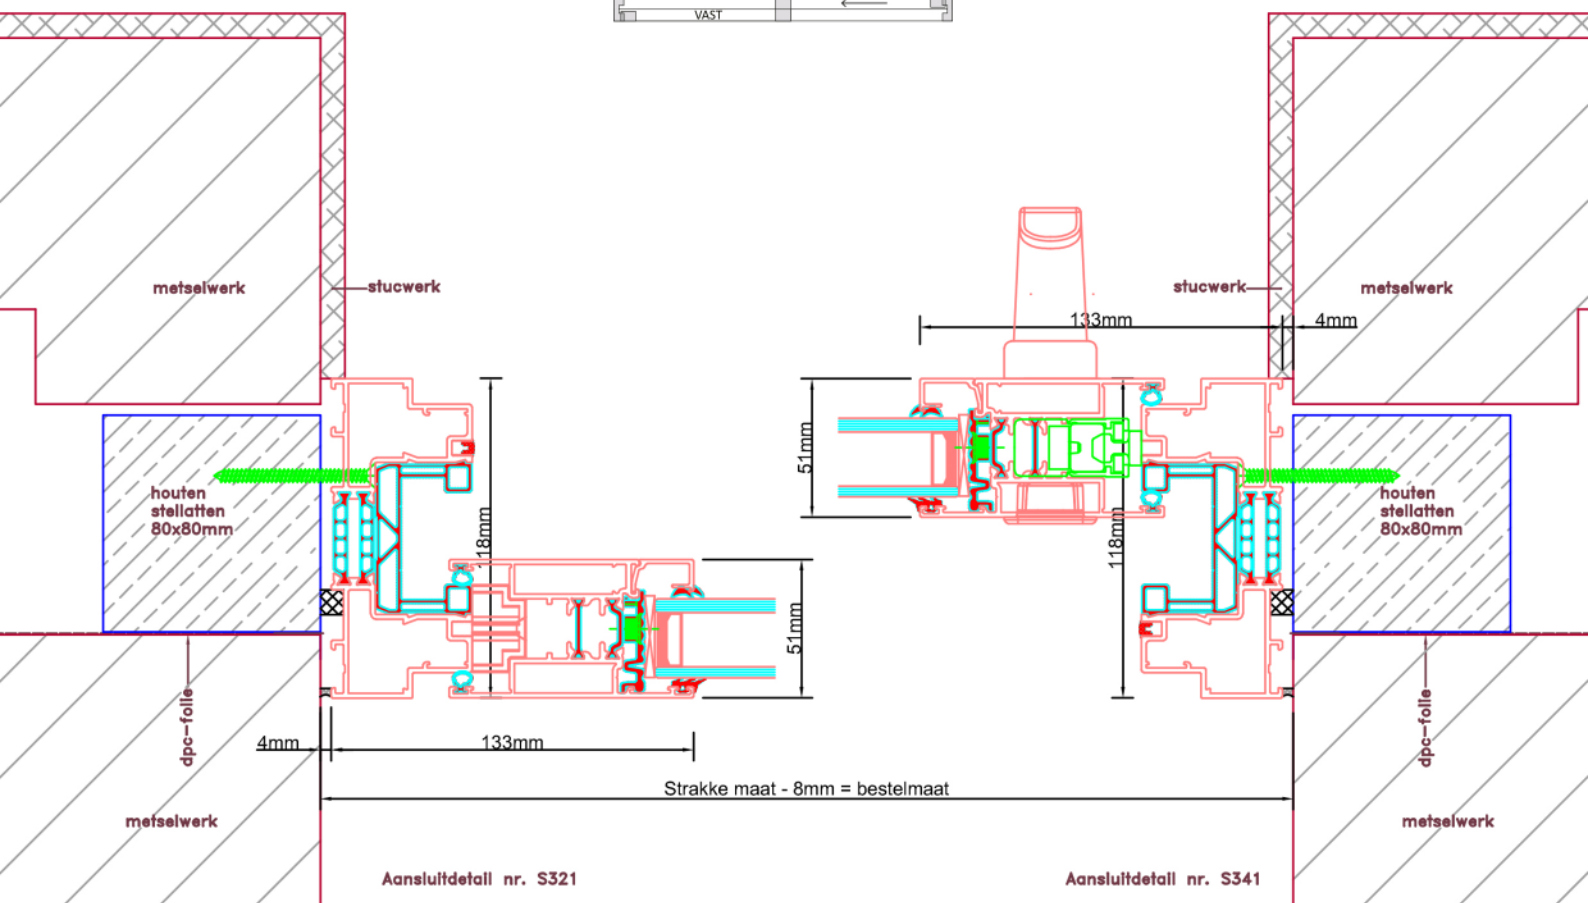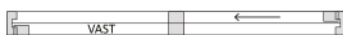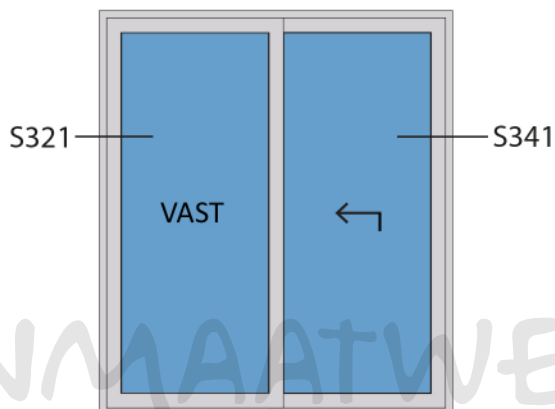

Doorsnedes hefschuifpui S228

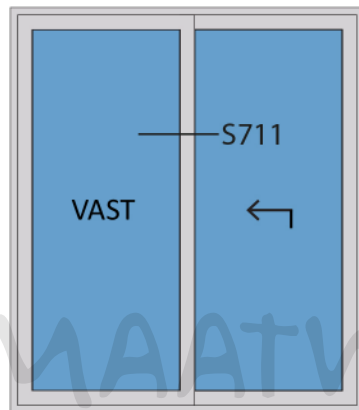

KOZIJNMAATWERK.NL

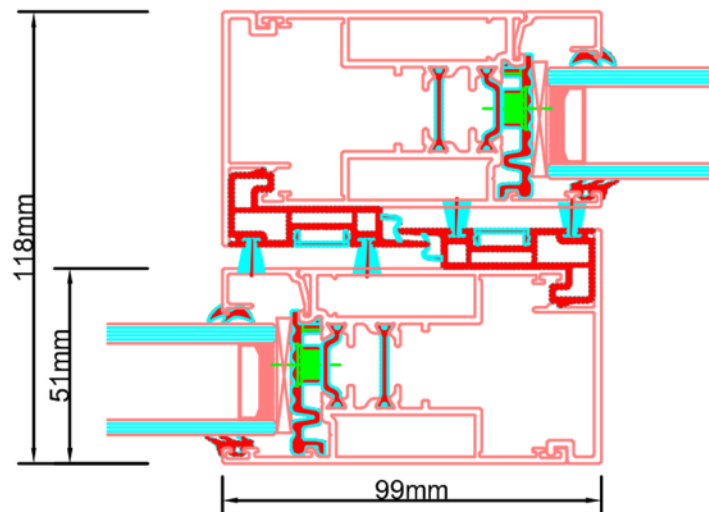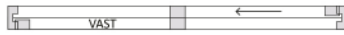

Aansluitdetail nr. S711