




Doorsnedes draaikiepraam D127

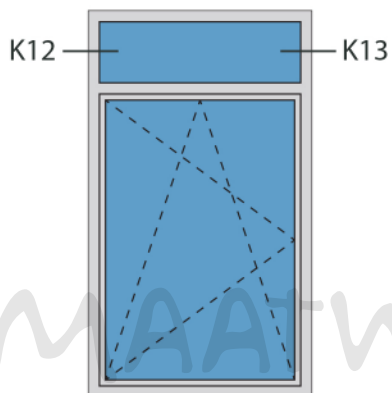


KOZIJNMAATWERK.NL

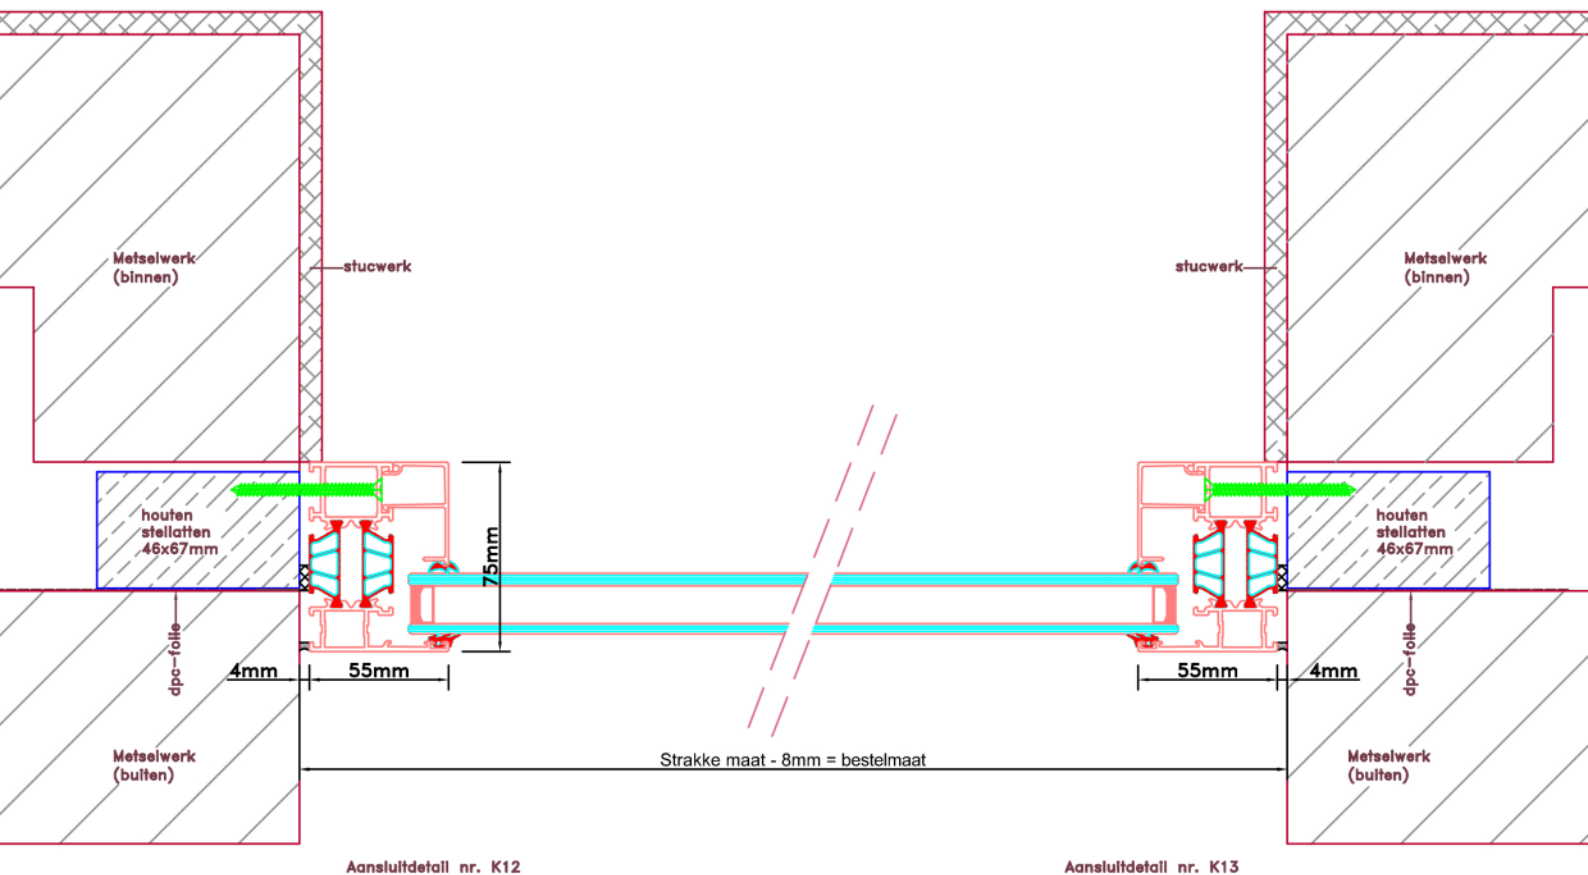

Doorsnedes draaikiepraam D127

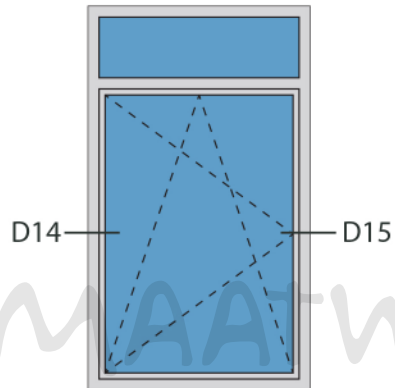


KOZIJNMAATWERK.NL

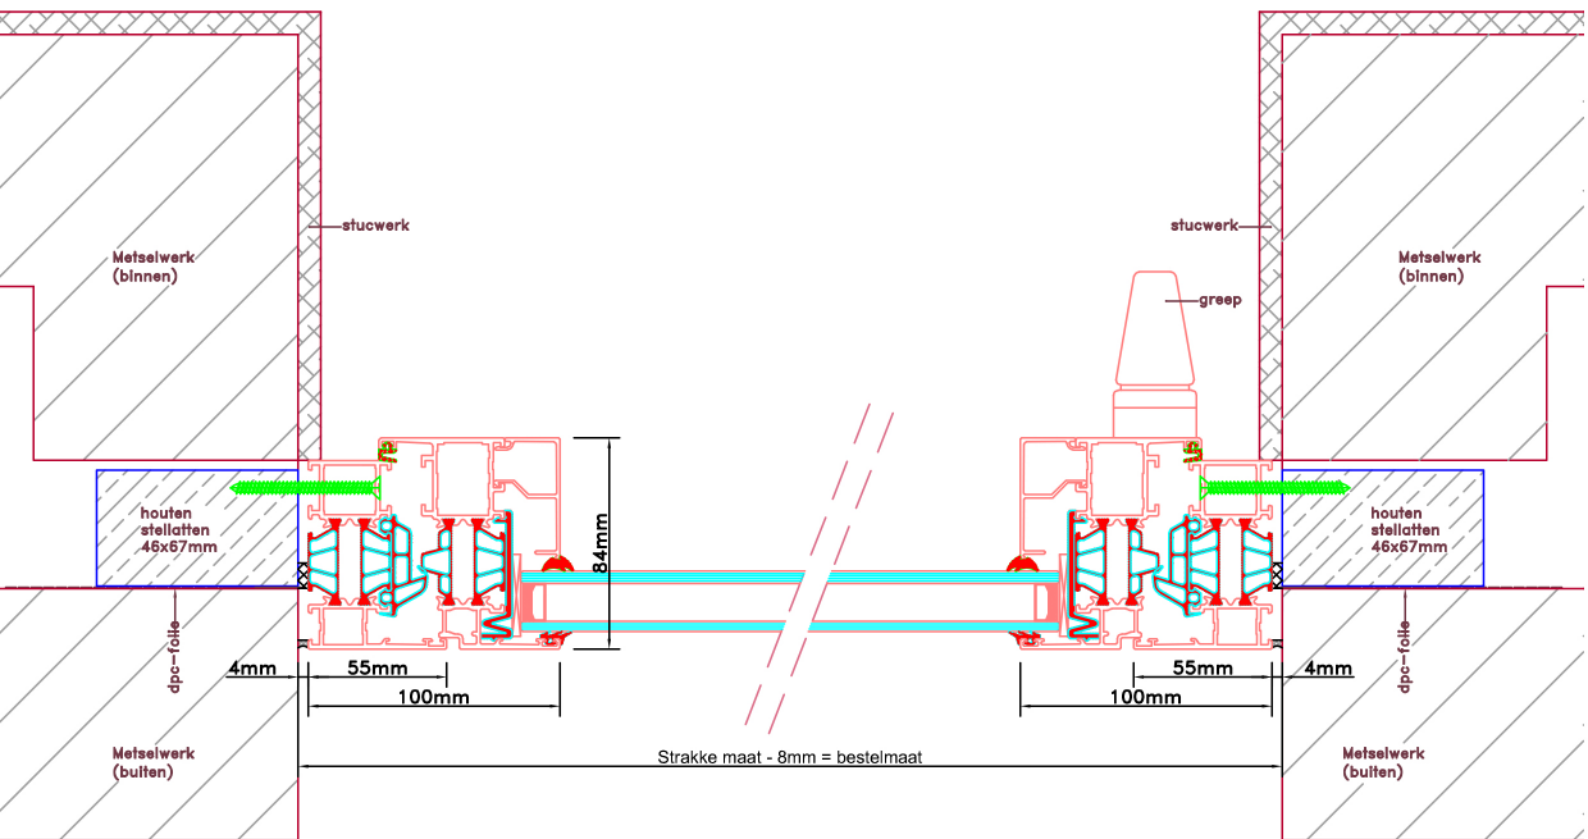


Aansluitdetail nr. D14

Aansluitdetail nr. D15

Doorsnedes draaikiepraam D127

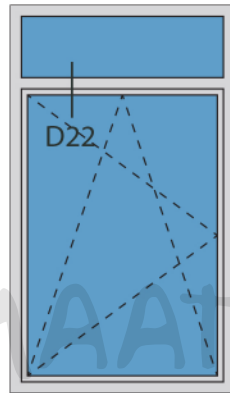

KOZIJNMAATWERK.NL

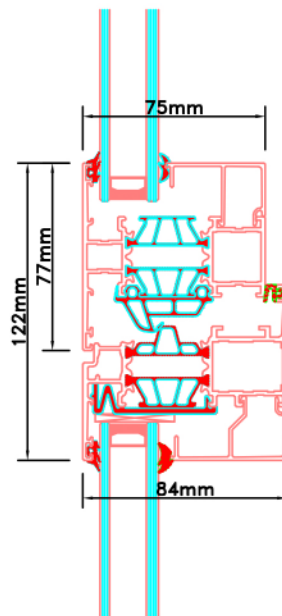

Aansluitdetail nr. D22