



Doorsnedes draaikiepraam D128

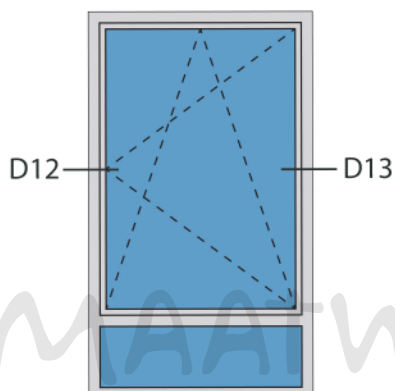



KOZIJNMAATWERK.NL

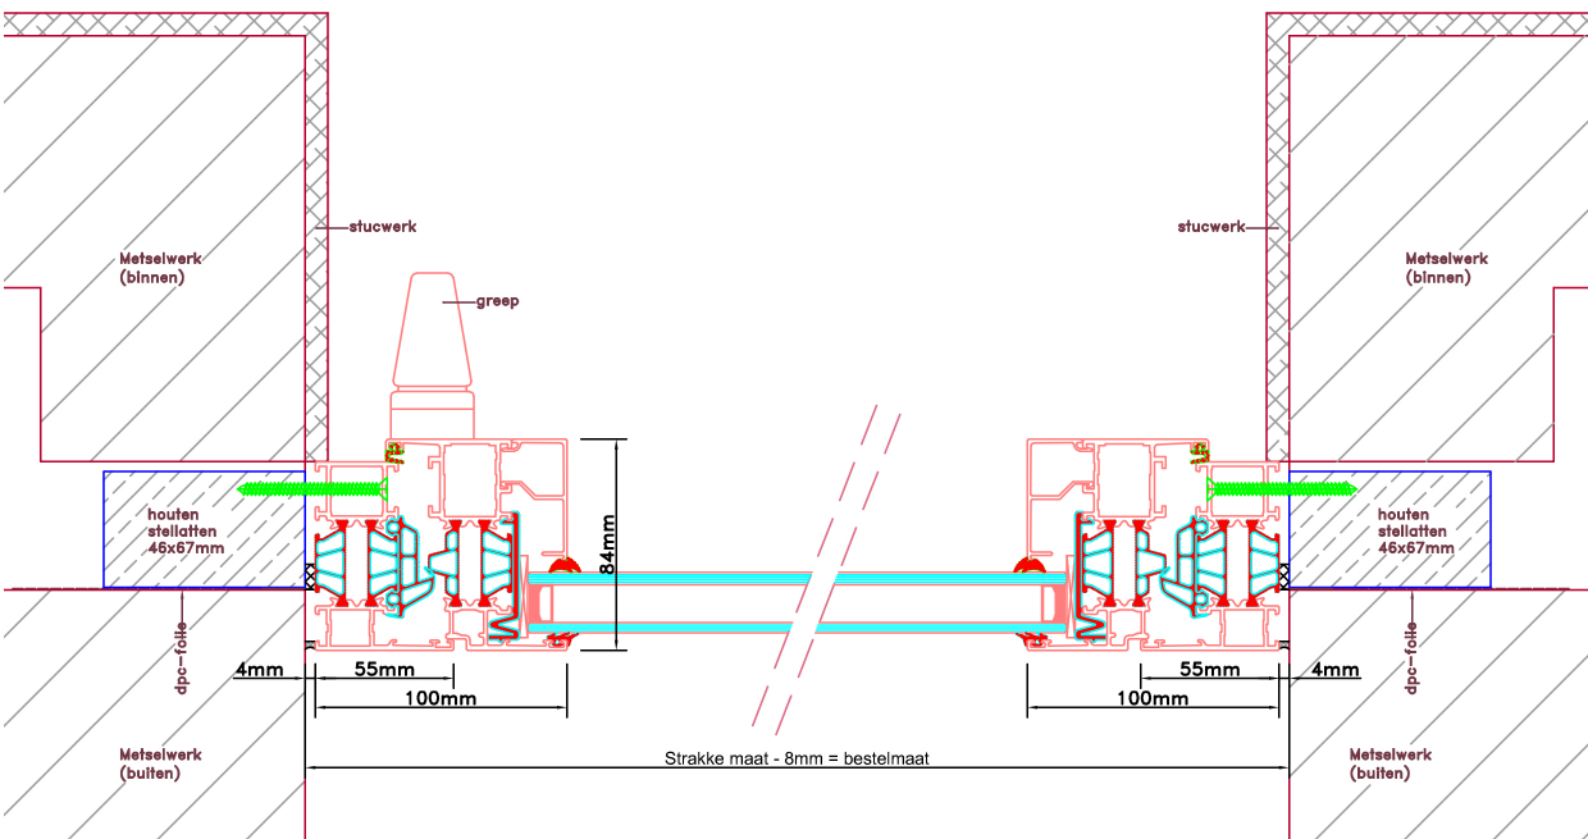


Aansluitdetail nr. D12

Aansluitdetail nr. D13


Doorsnedes draaikiepraam D128

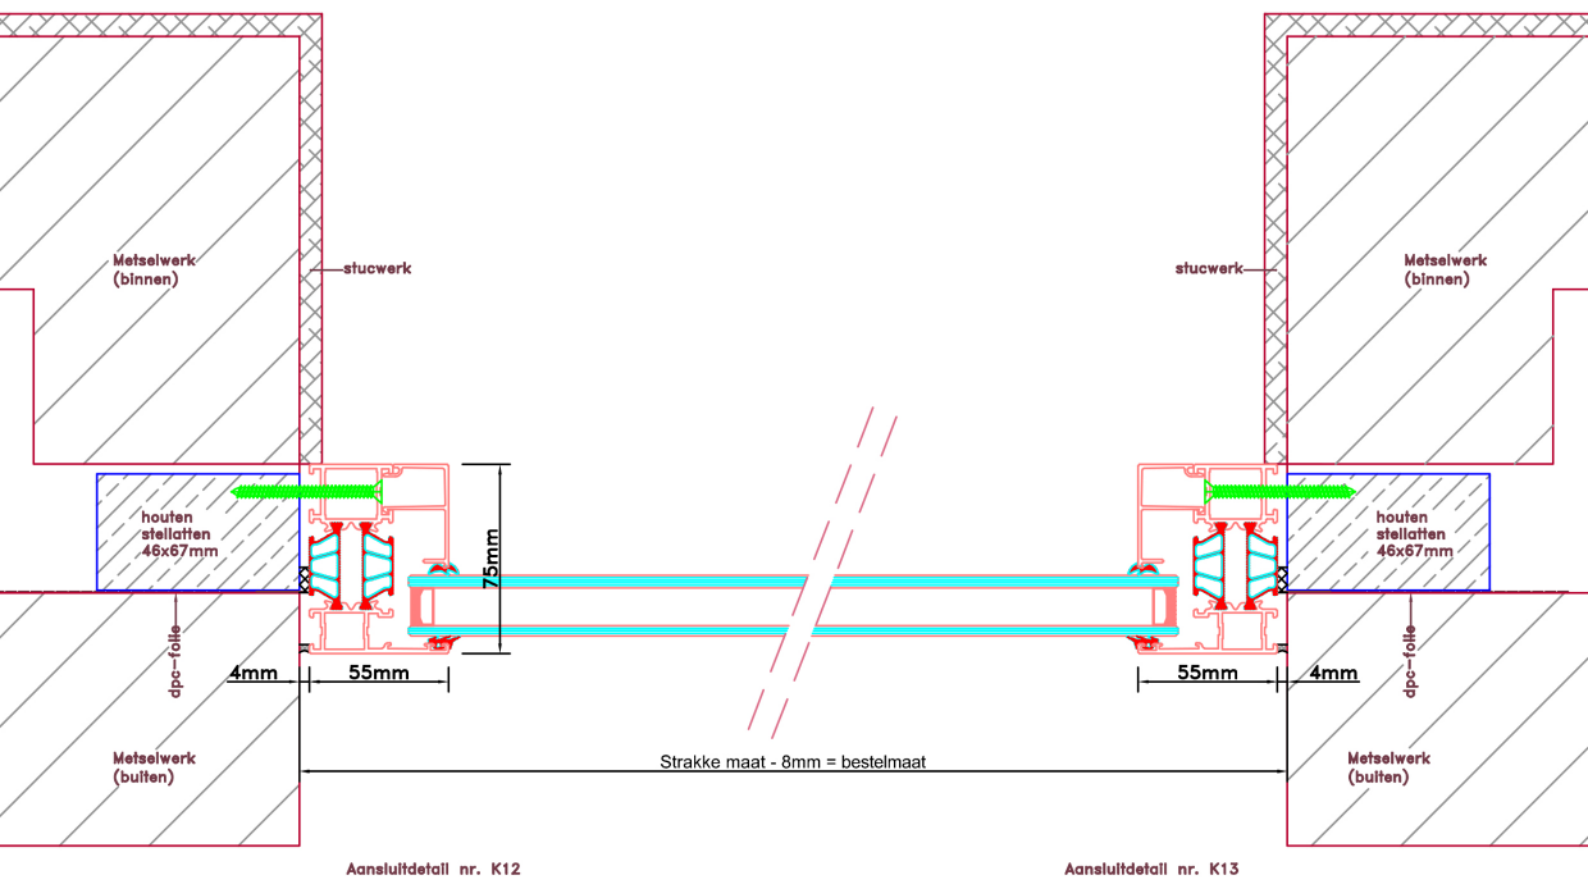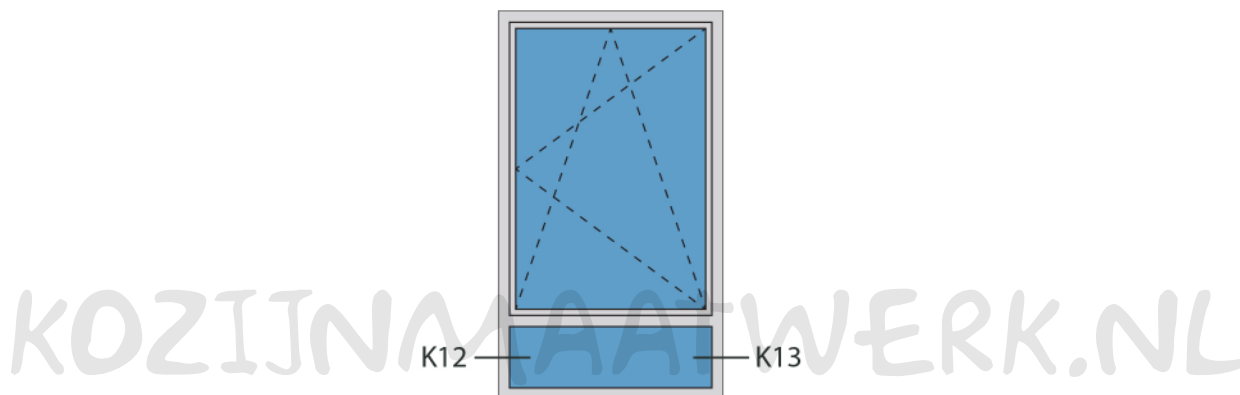

Doorsnedes draaikiepraam D128

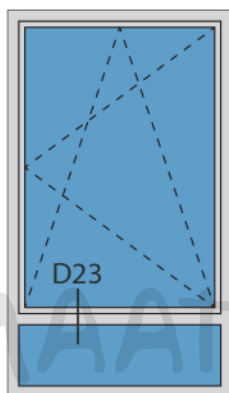

KOZIJNMAATWERK.NL

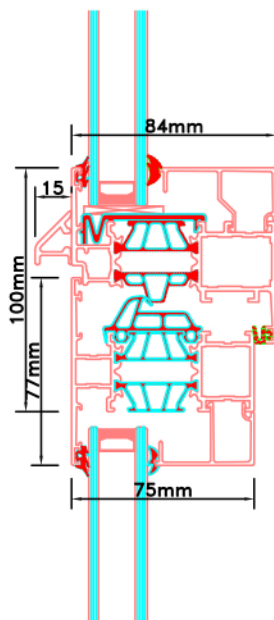

Aansluitdetail nr. D23