



Doorsnedes draaikiepraam D129

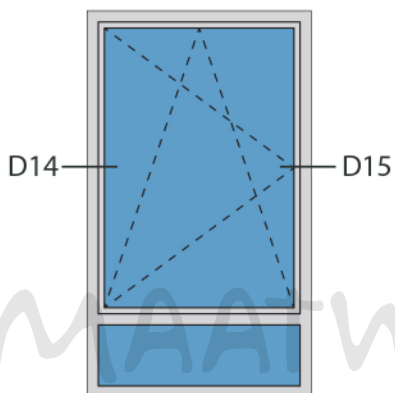



KOZIJNMAATWERK.NL

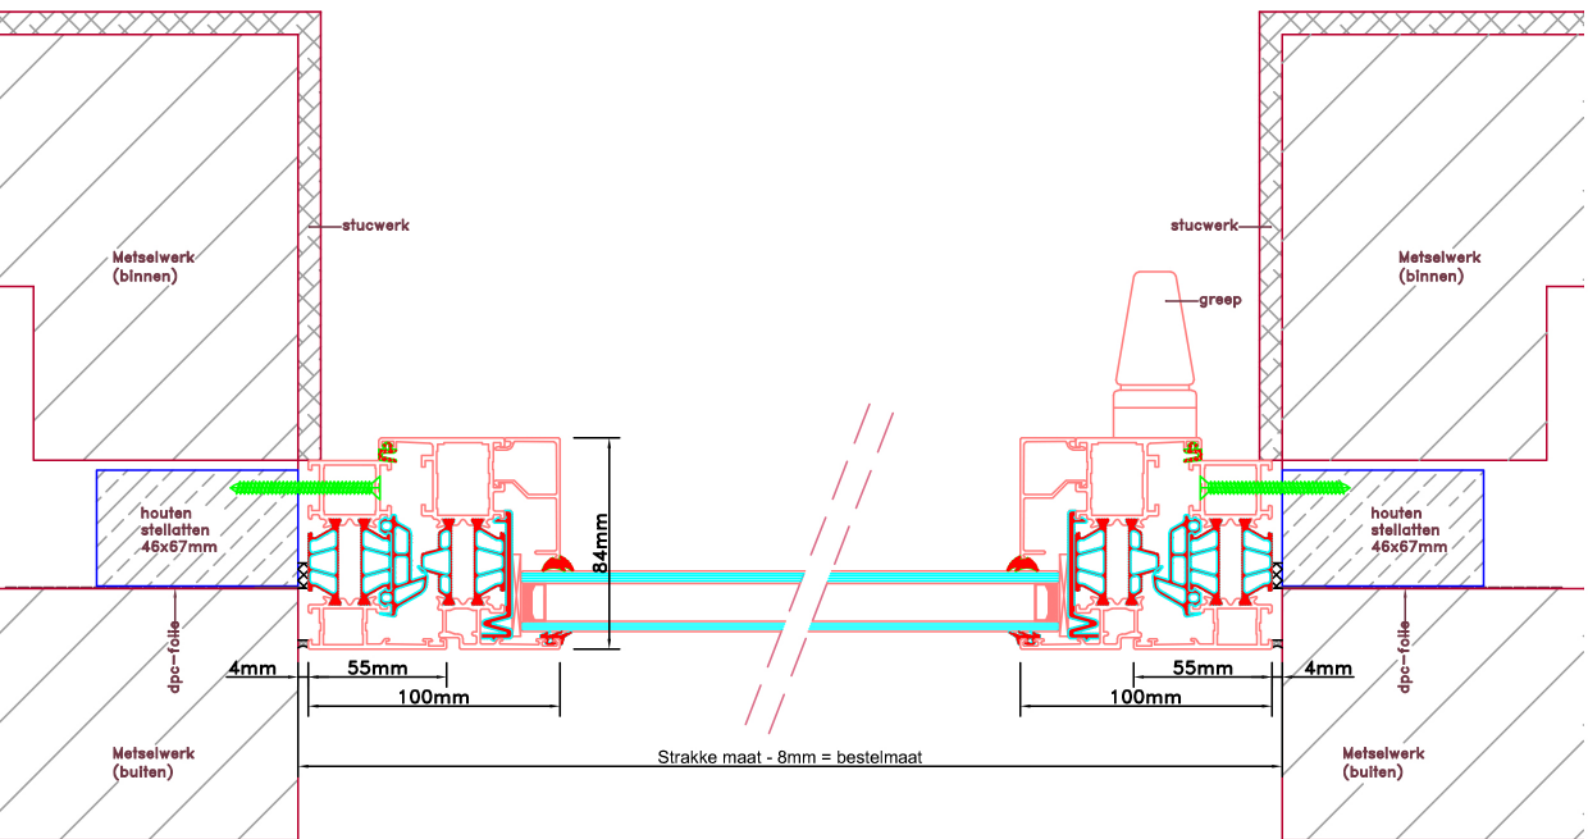


Aansluitdetail nr. D14

Aansluitdetail nr. D15


Doorsnedes draaikiepraam D129

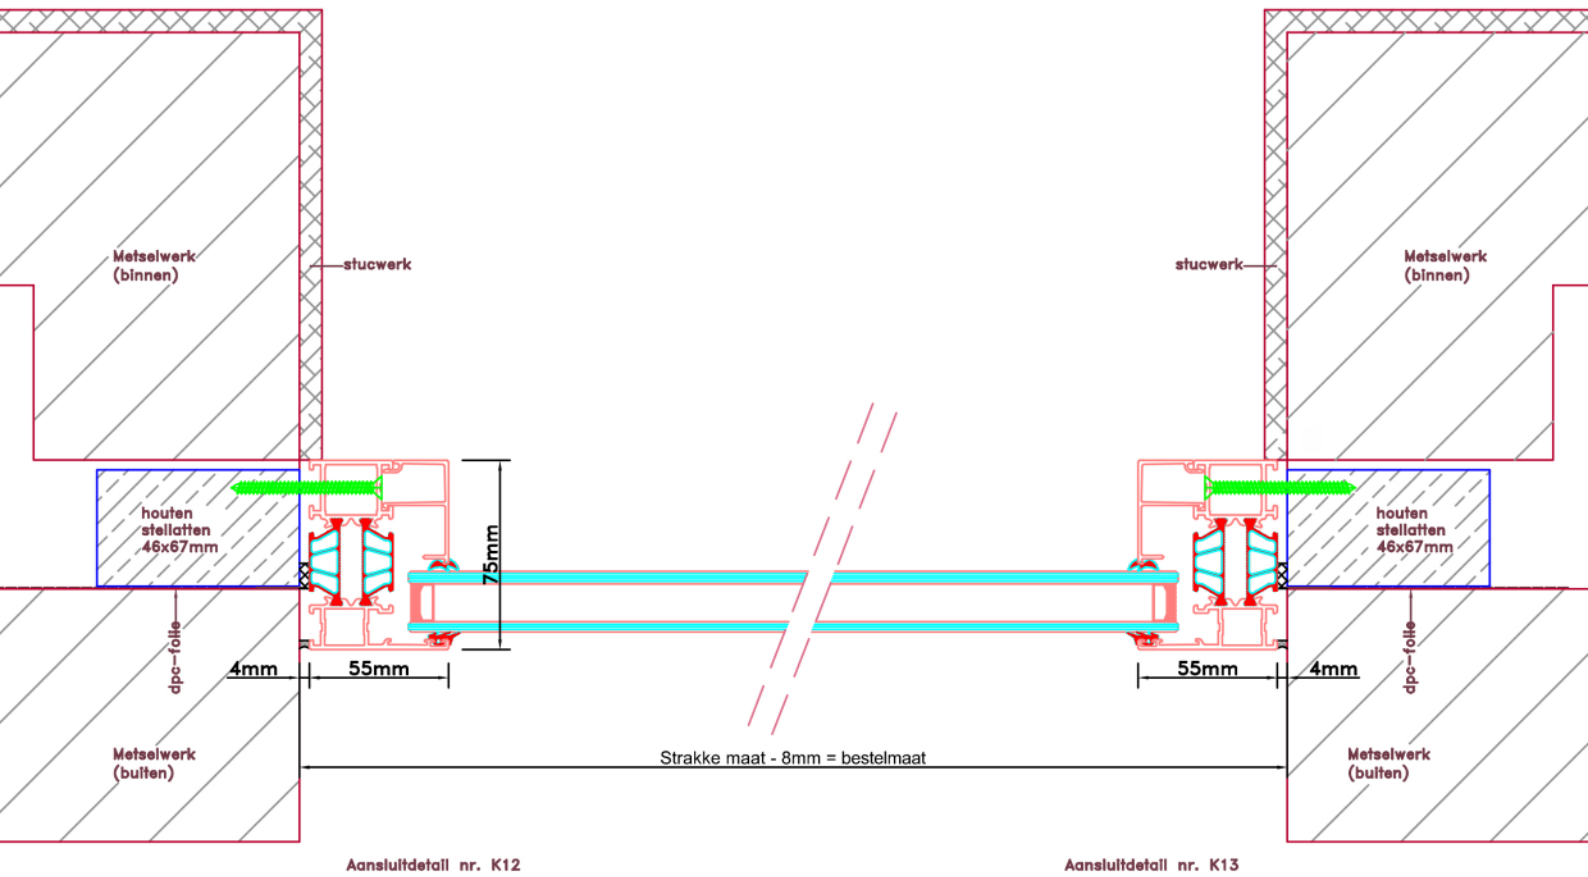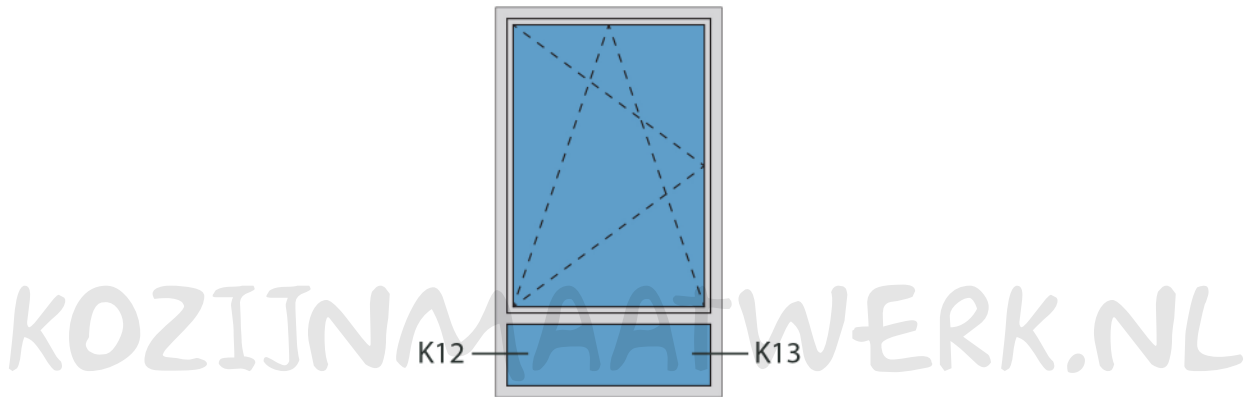

Doorsnedes draaikiepraam D129

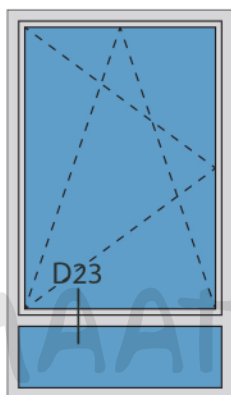

KOZIJNMAATWERK.NL

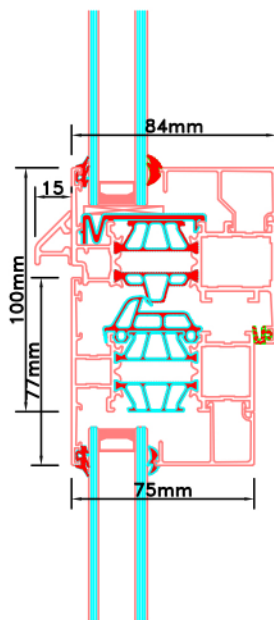

Aansluitdetail nr. D23