



Aansluitdetail nr. S40

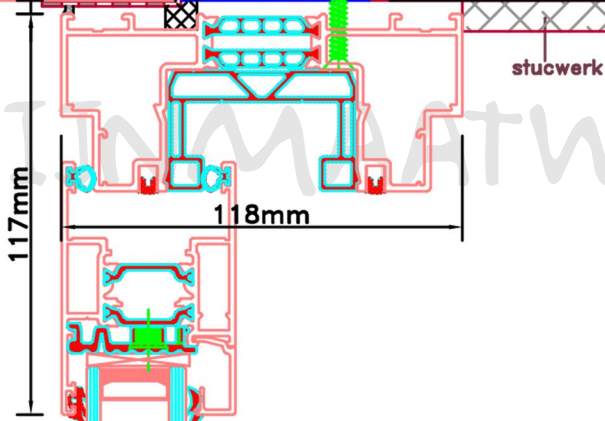


Doorsnedes schuifpui S227

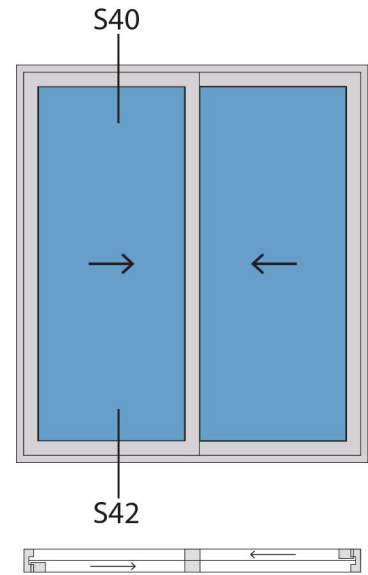

Strakke maat - 8mm = bestelmaat

peil = 0


Aansluitdetail nr. S42  
Verzonken dorpel

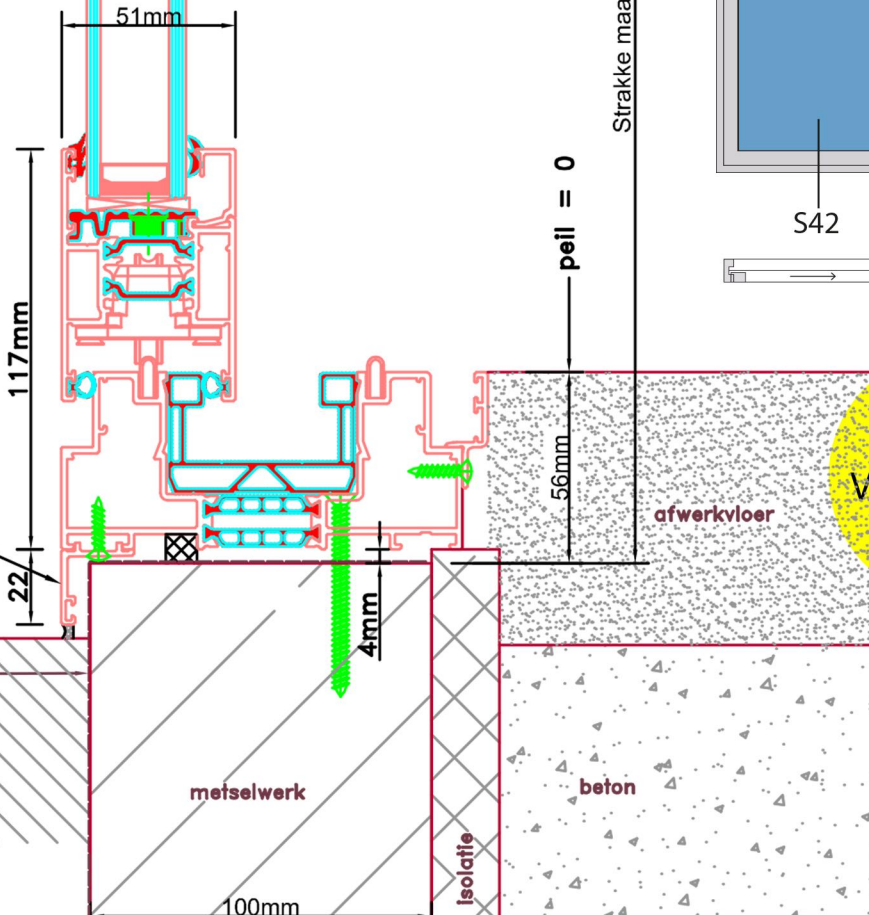


LET OP:  
VERZONKEN  
DORPEL

evt. demonteerbaar





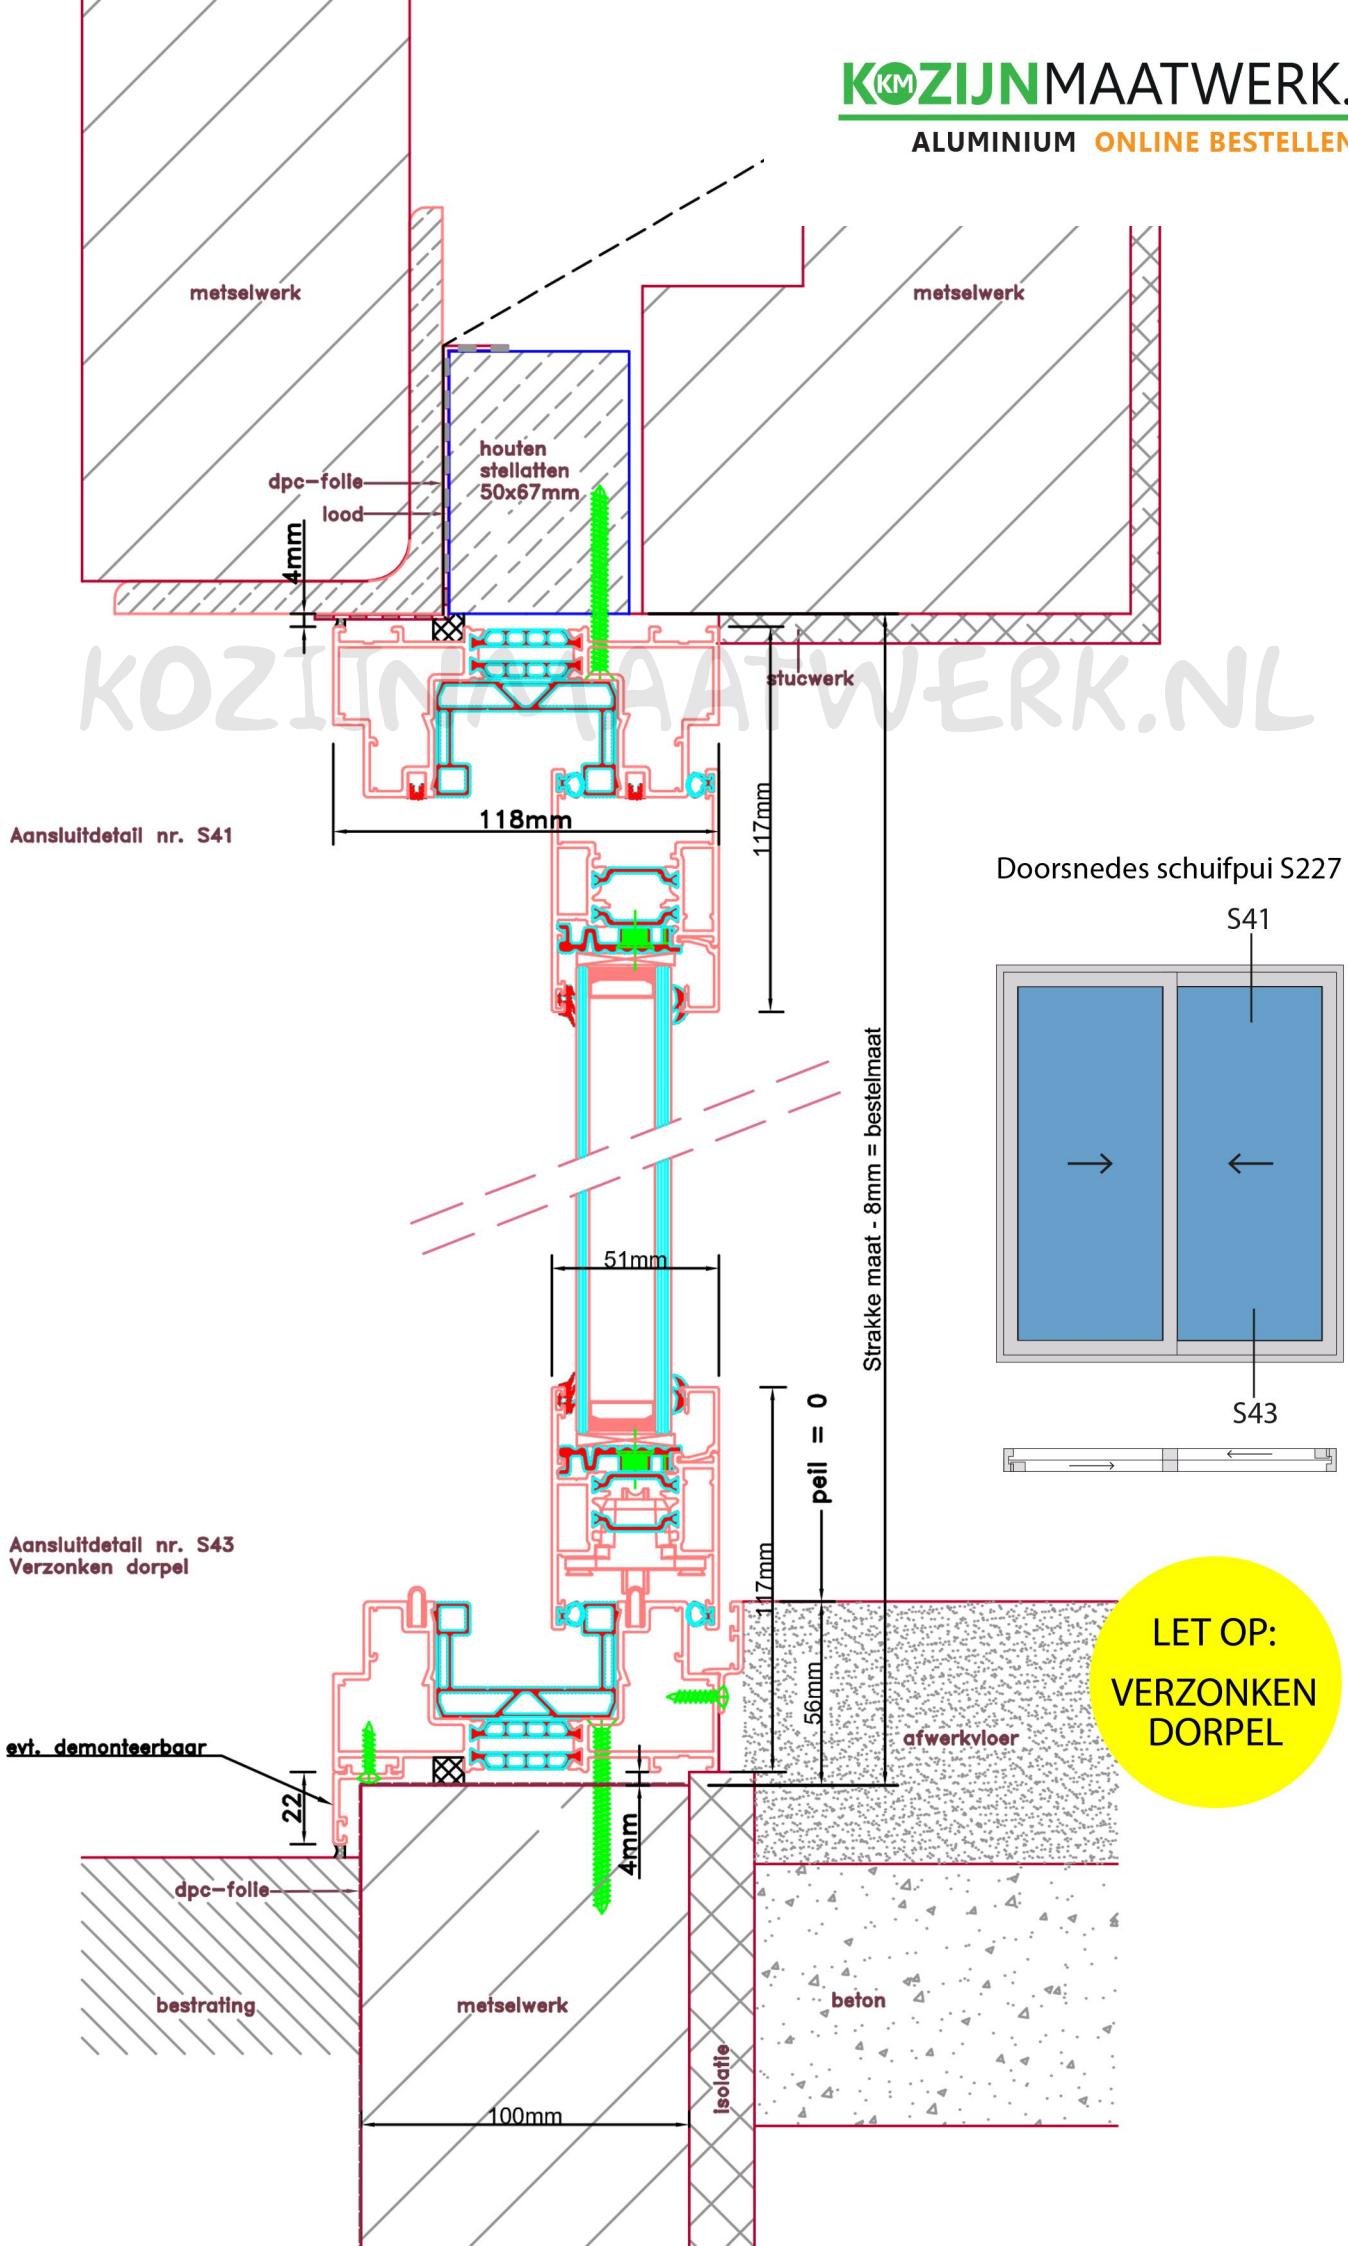


Doorsnedes schuifpui S227

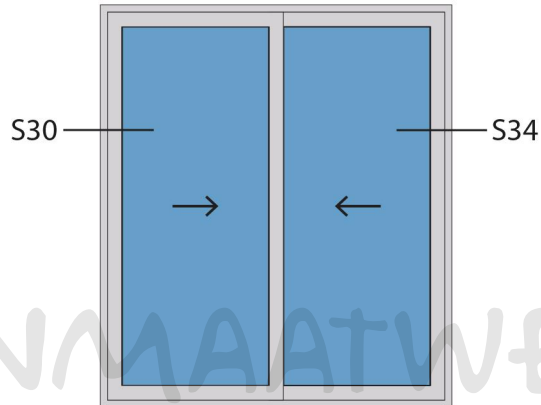

KOZIJNMAATWERK.NL

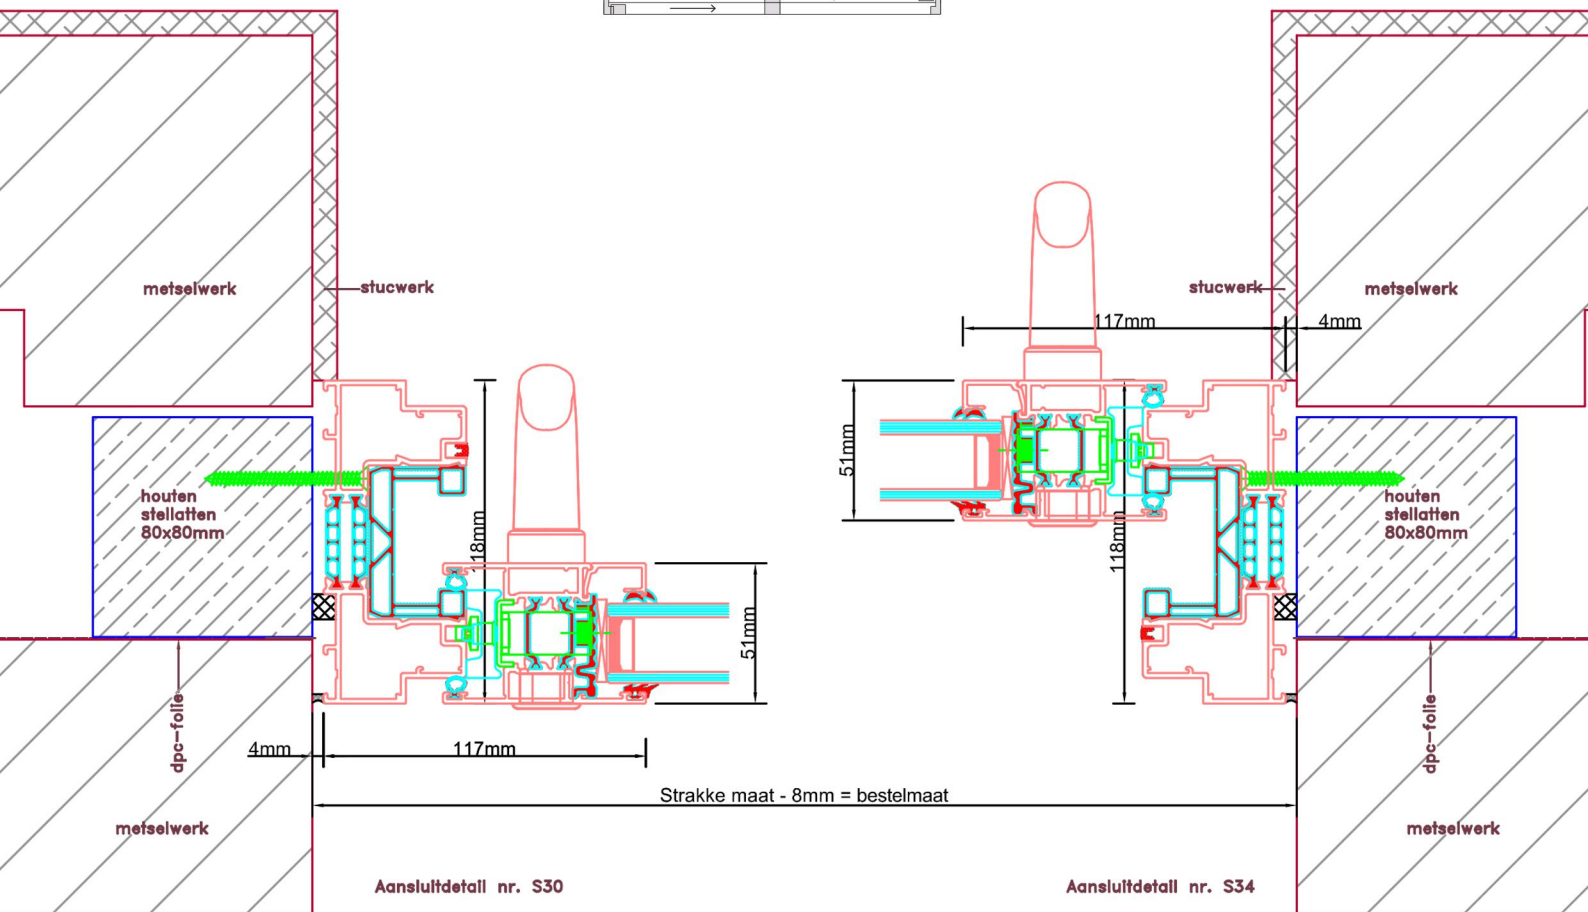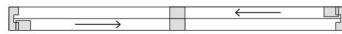

Doorsnedes schuifpui S227

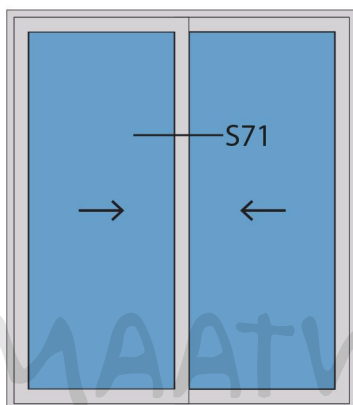

KOZIJNMAATWERK.NL



Aansluitdetail nr. S71