



Doorsnedes schuifpui S228

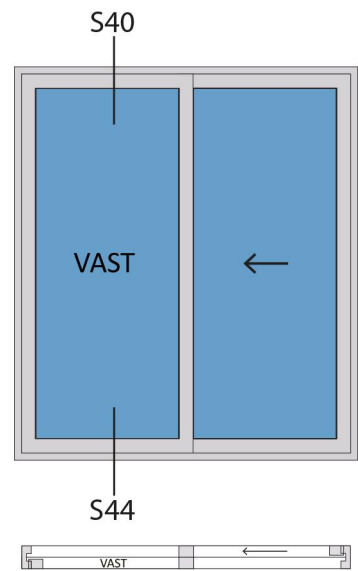

**LET OP:
VERZONKEN
DORPEL**

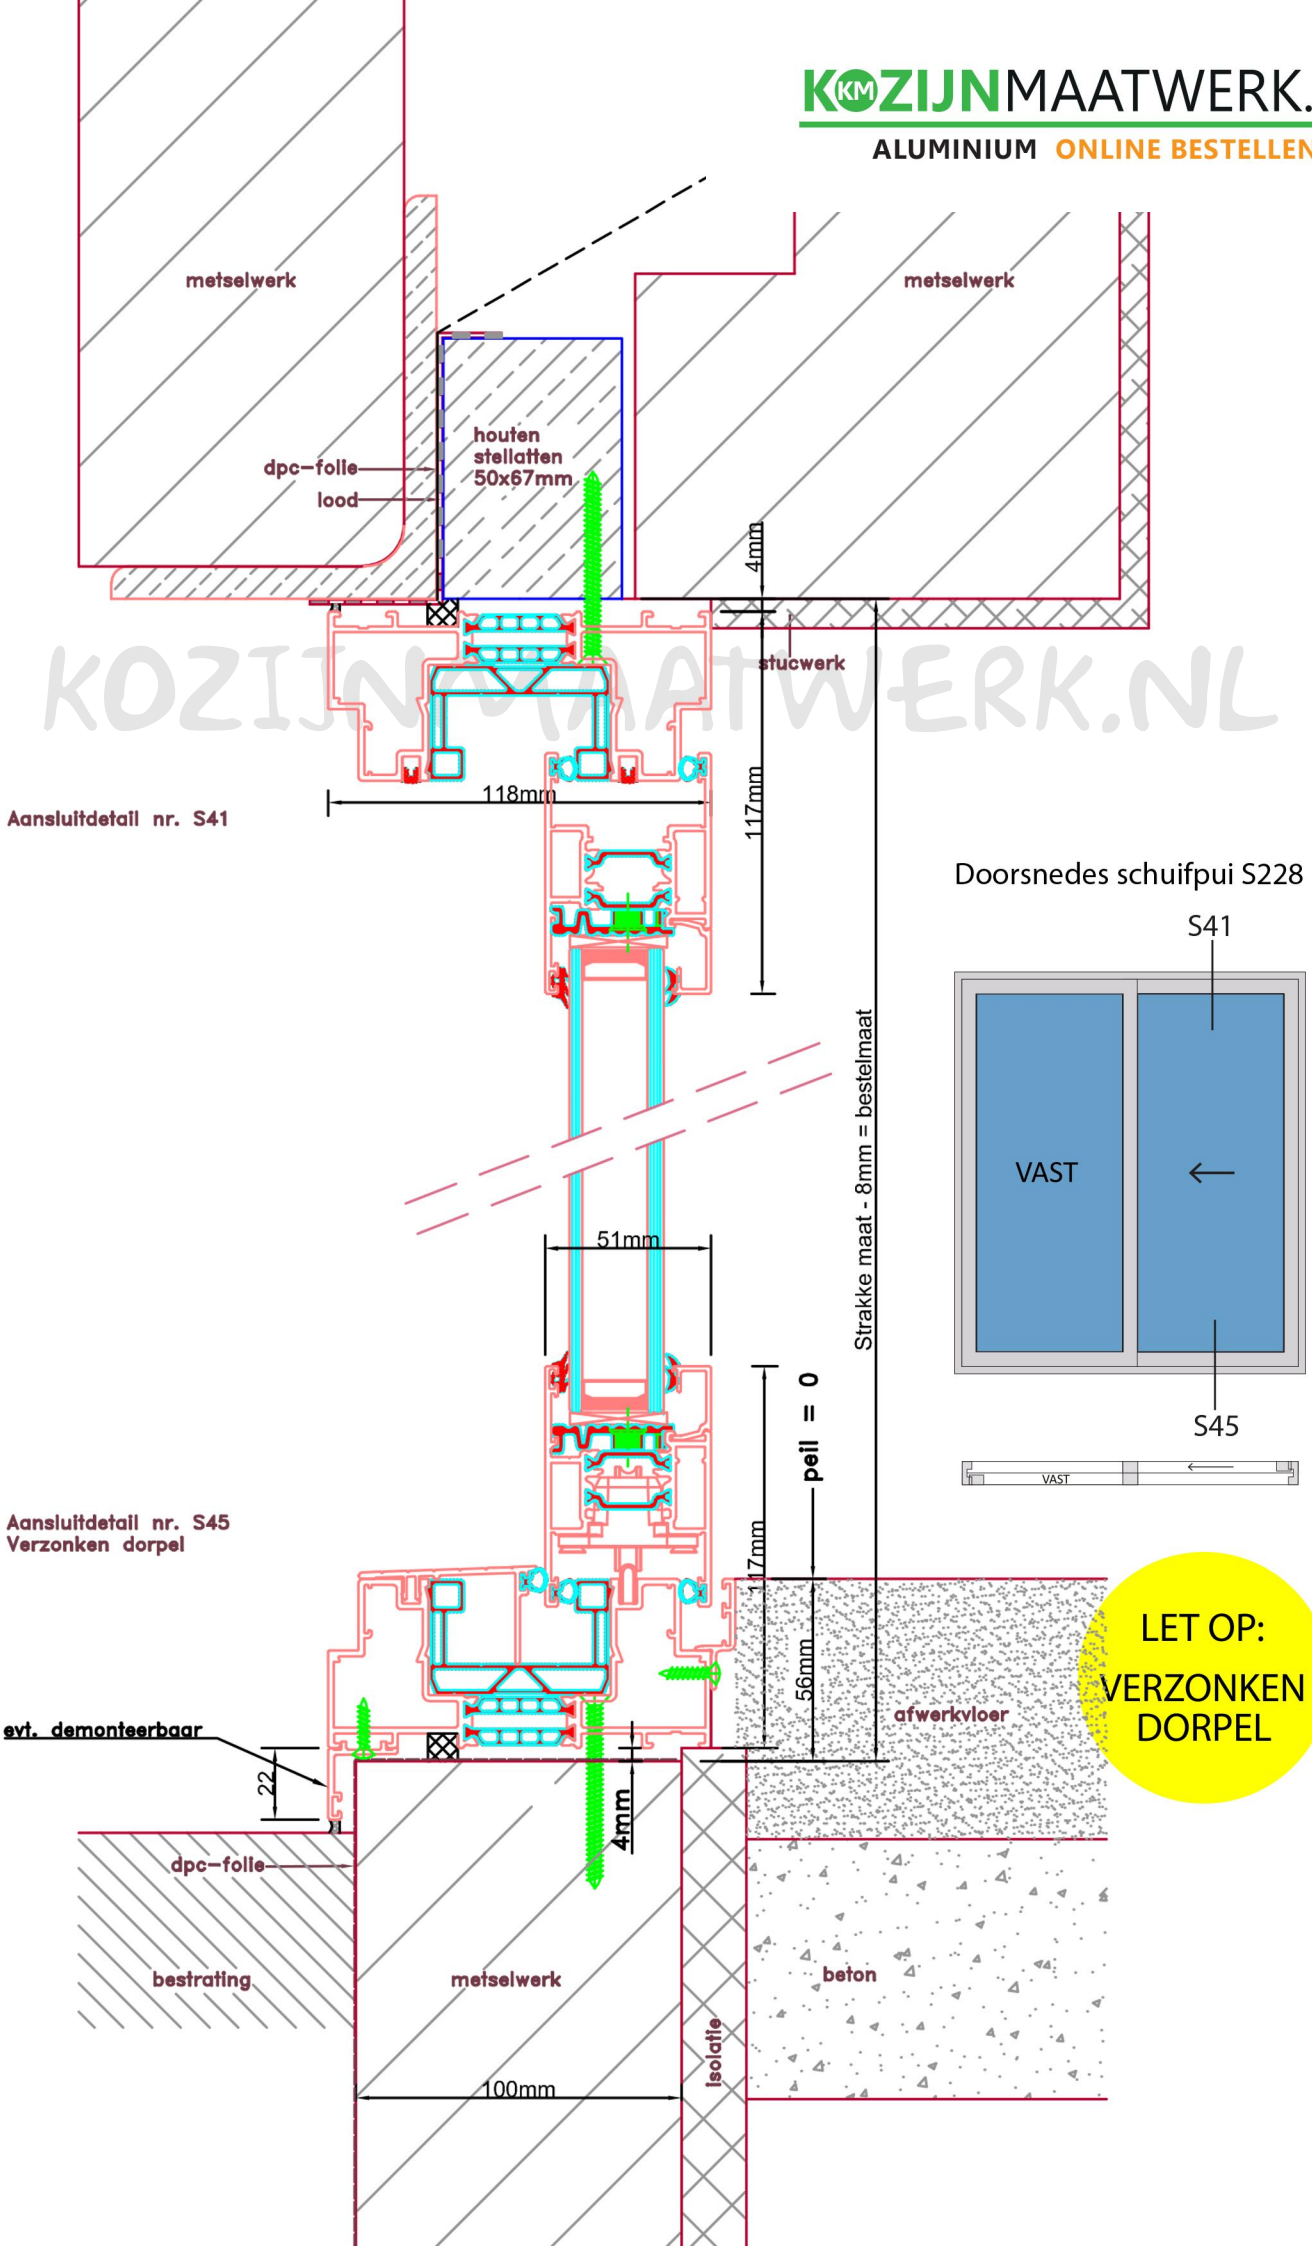


Aansluitdetail nr. S41

Aansluitdetail nr. S45
Verzonken dorpel


evt. demonteerbaar

Doorsnedes schuifpui S228


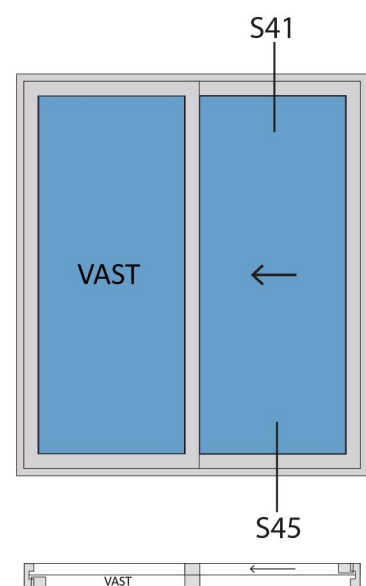


LET OP:
VERZONKEN
DORPEL




Doorsnedes schuifpui S228

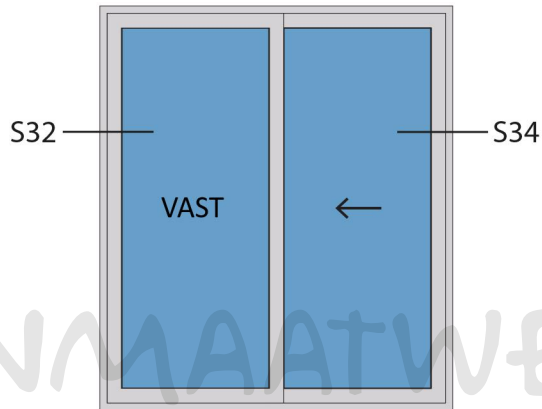

KOZIJNMAATWERK.NL

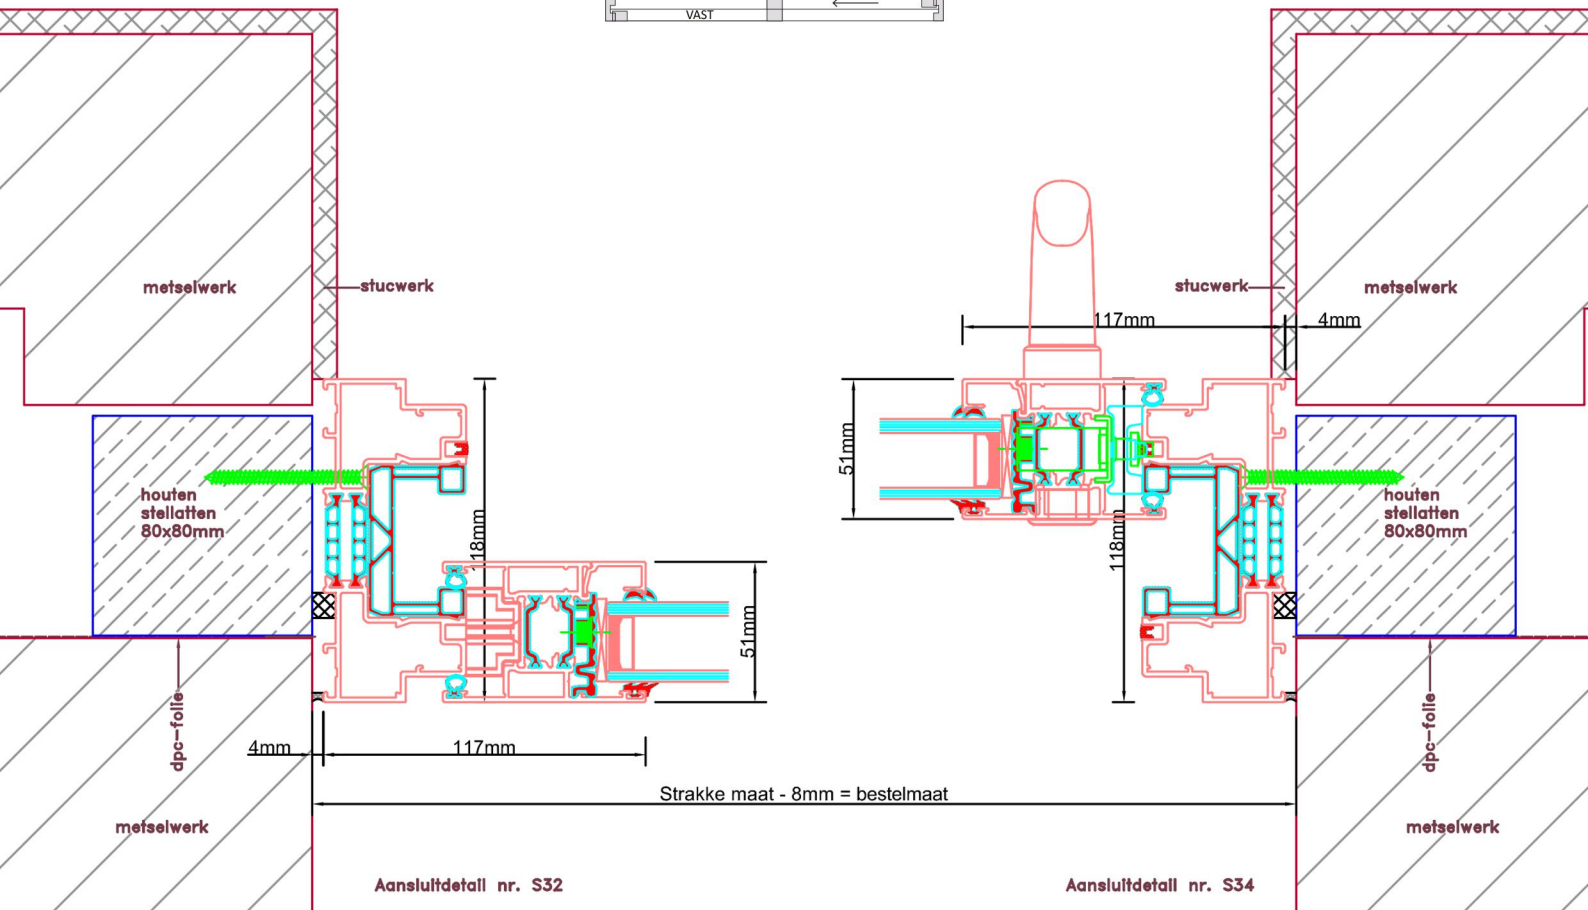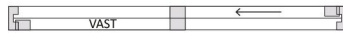

Doorsnedes schuifpui S228

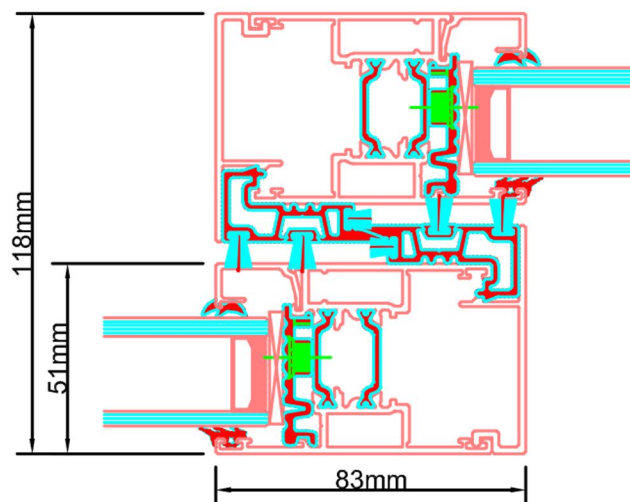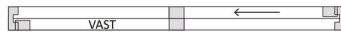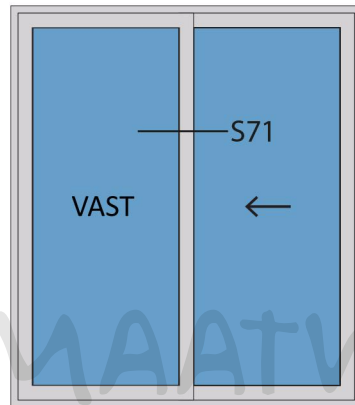

Aansluitdetail nr. S71