



Doorsnedes enkele deur A248
binnendraaiend

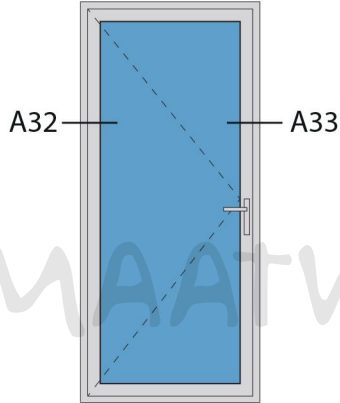

KOZIJNMAATWERK.NL

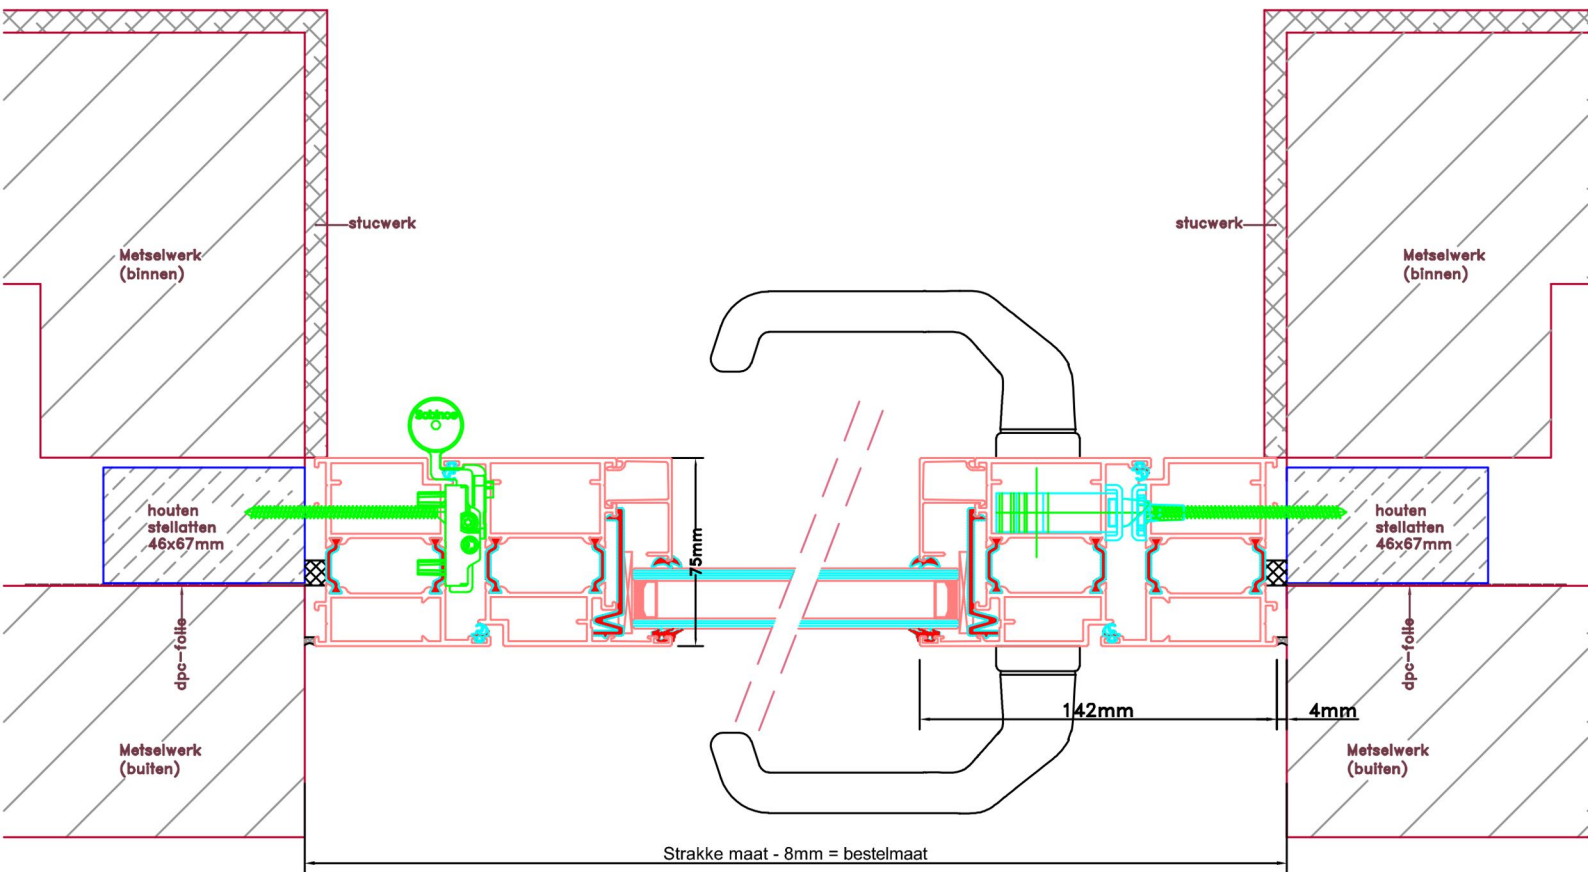

Aansluitdetail nr. A32

Aansluitdetail nr. A33