




Aansluitdetail nr. A30

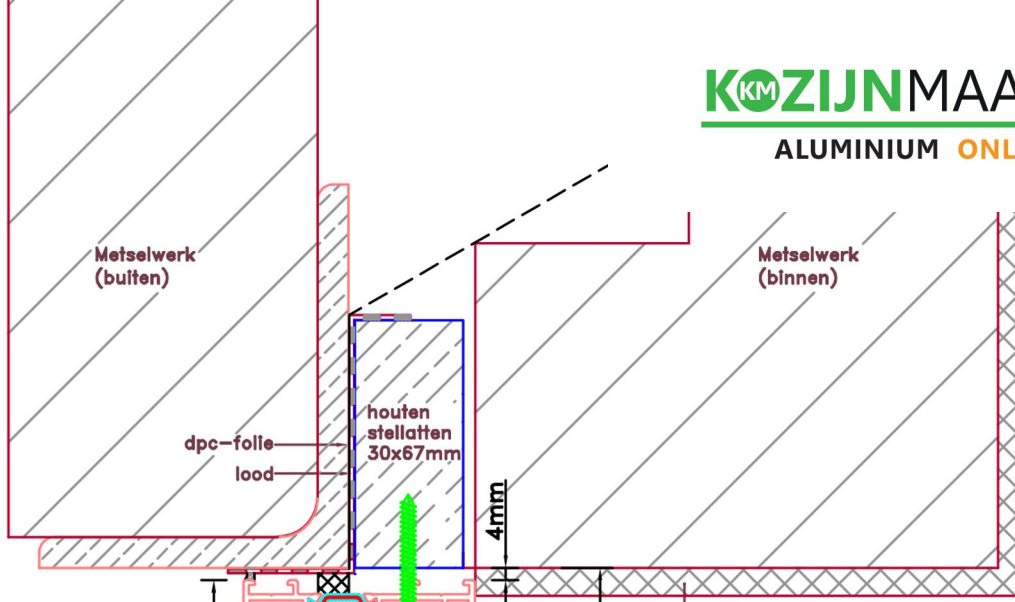



Doorsnedes dubbele deur T181
binnendraaiend

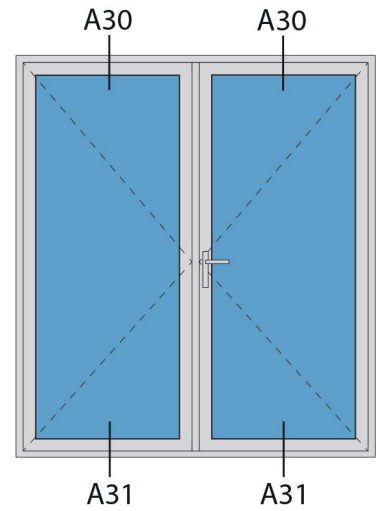

Aansluitdetail nr. A31

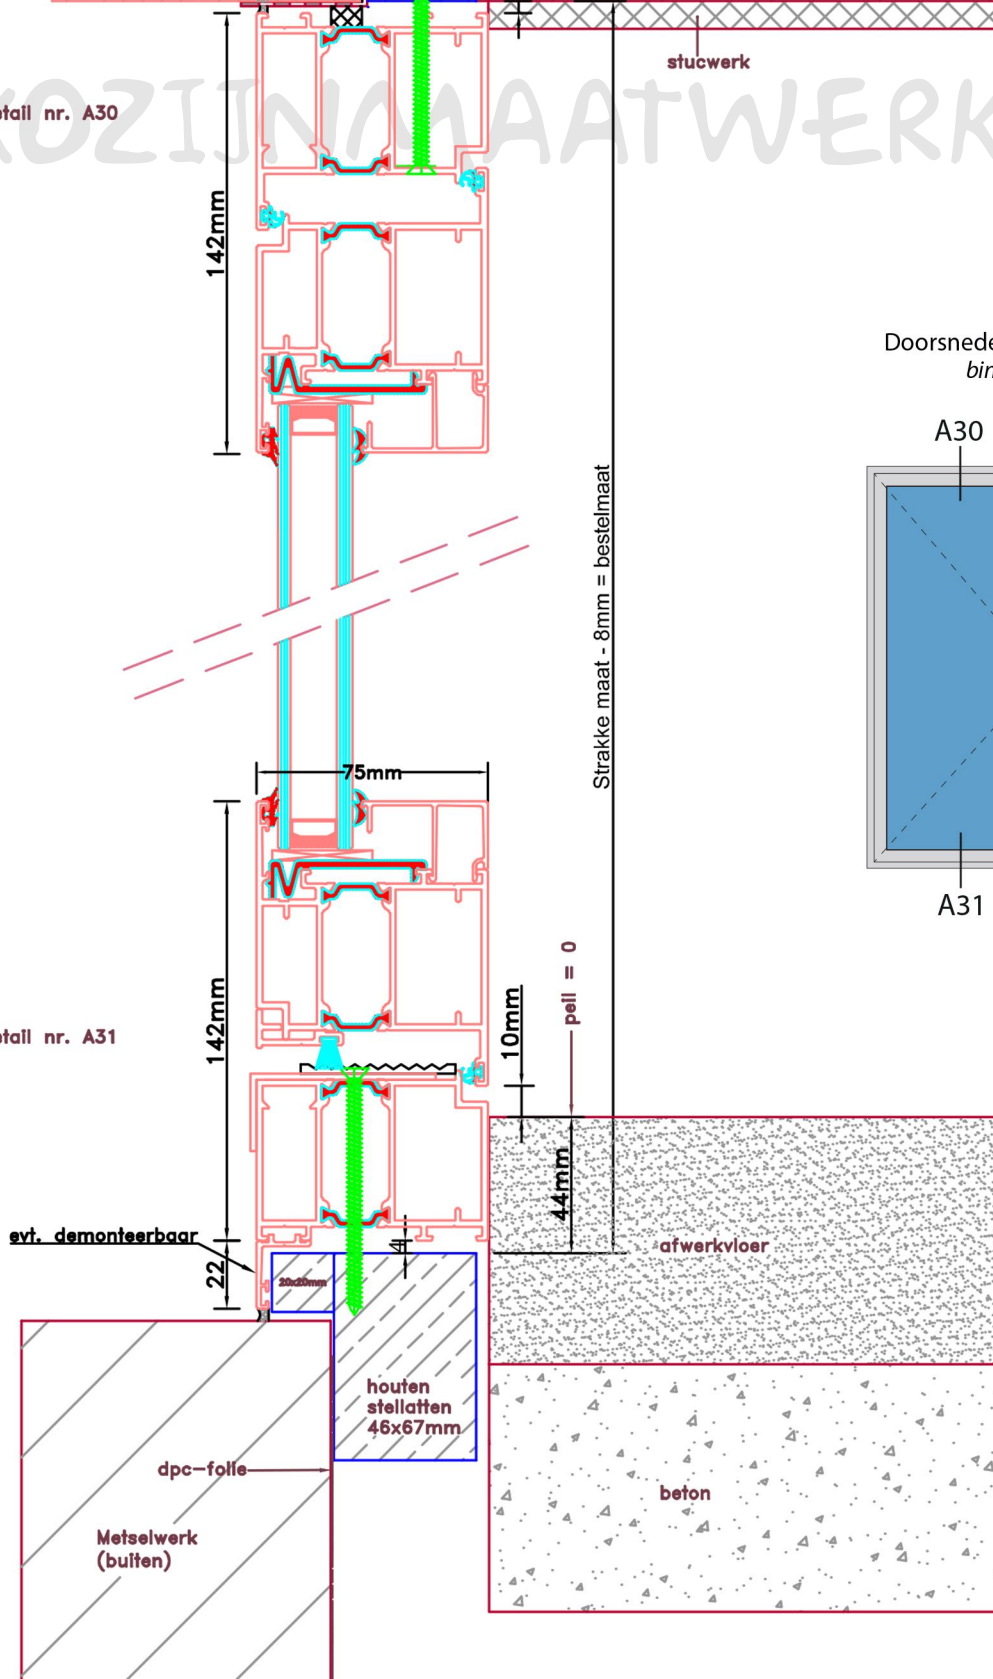


Doorsnedes dubbele deur T181
binnendraaiend

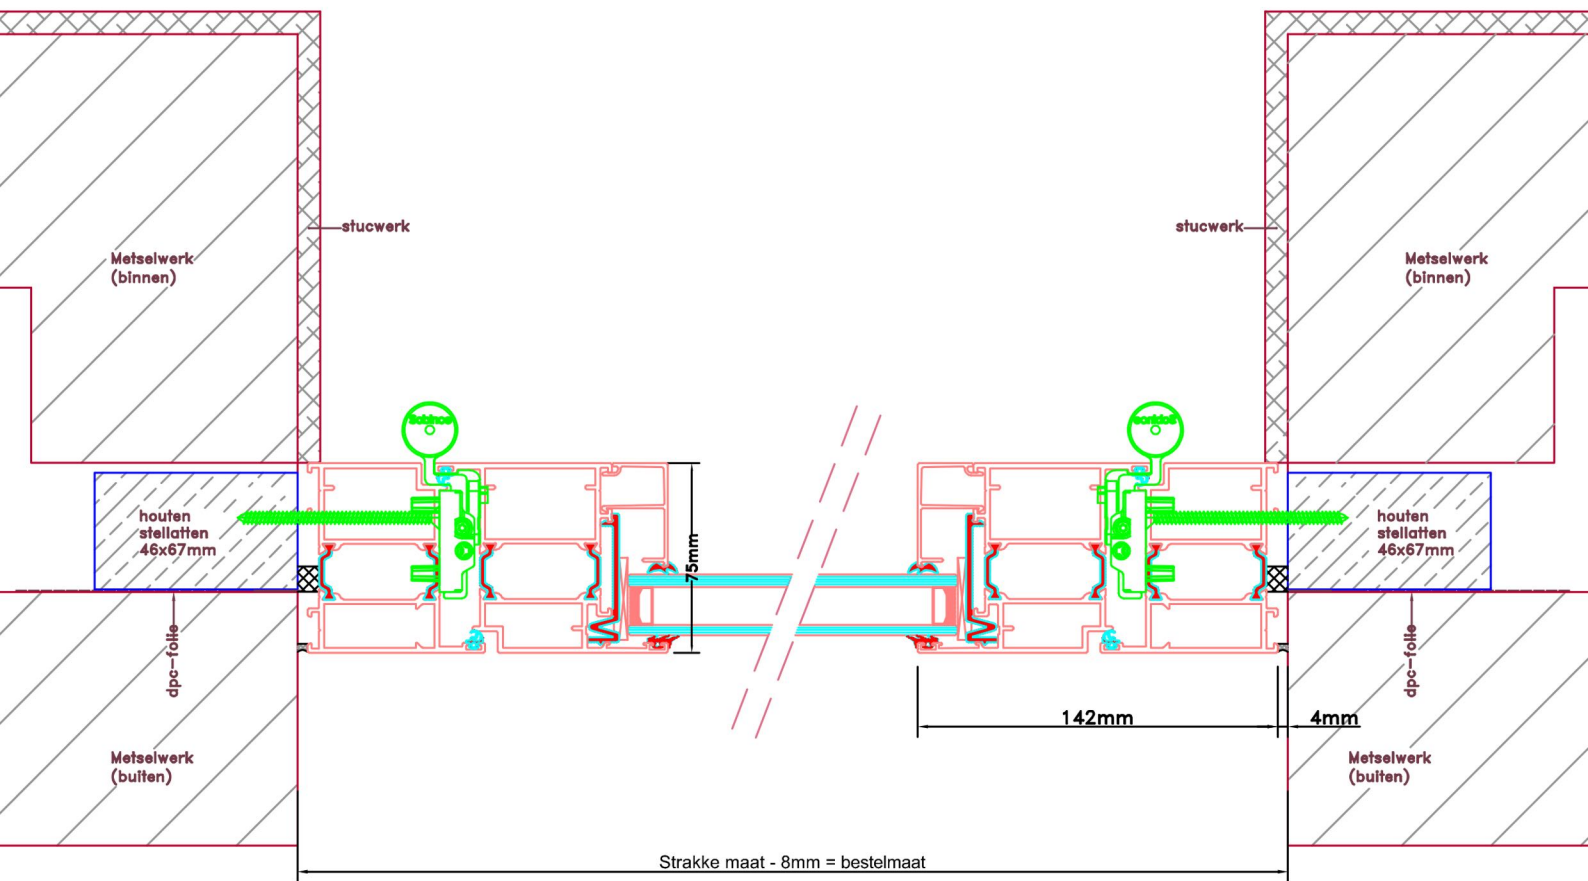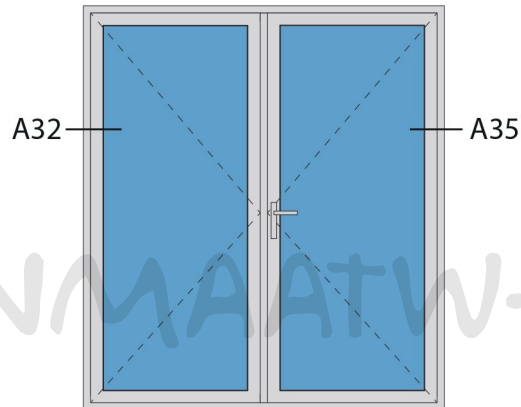

Aansluitdetail nr. A32

Aansluitdetail nr. A35

Doorsnedes dubbele deur T181
binnendraaiend

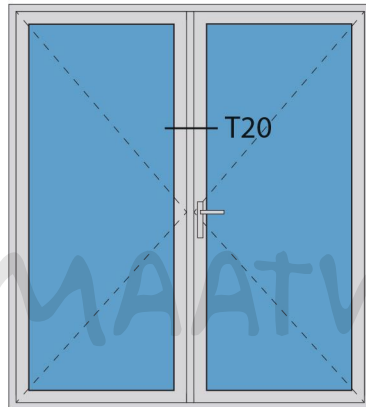

KOZIJNMAATWERK.NL

