KOZIJNMAATWERK.NL®
ALUMINIUM ONLINE BESTELLEN

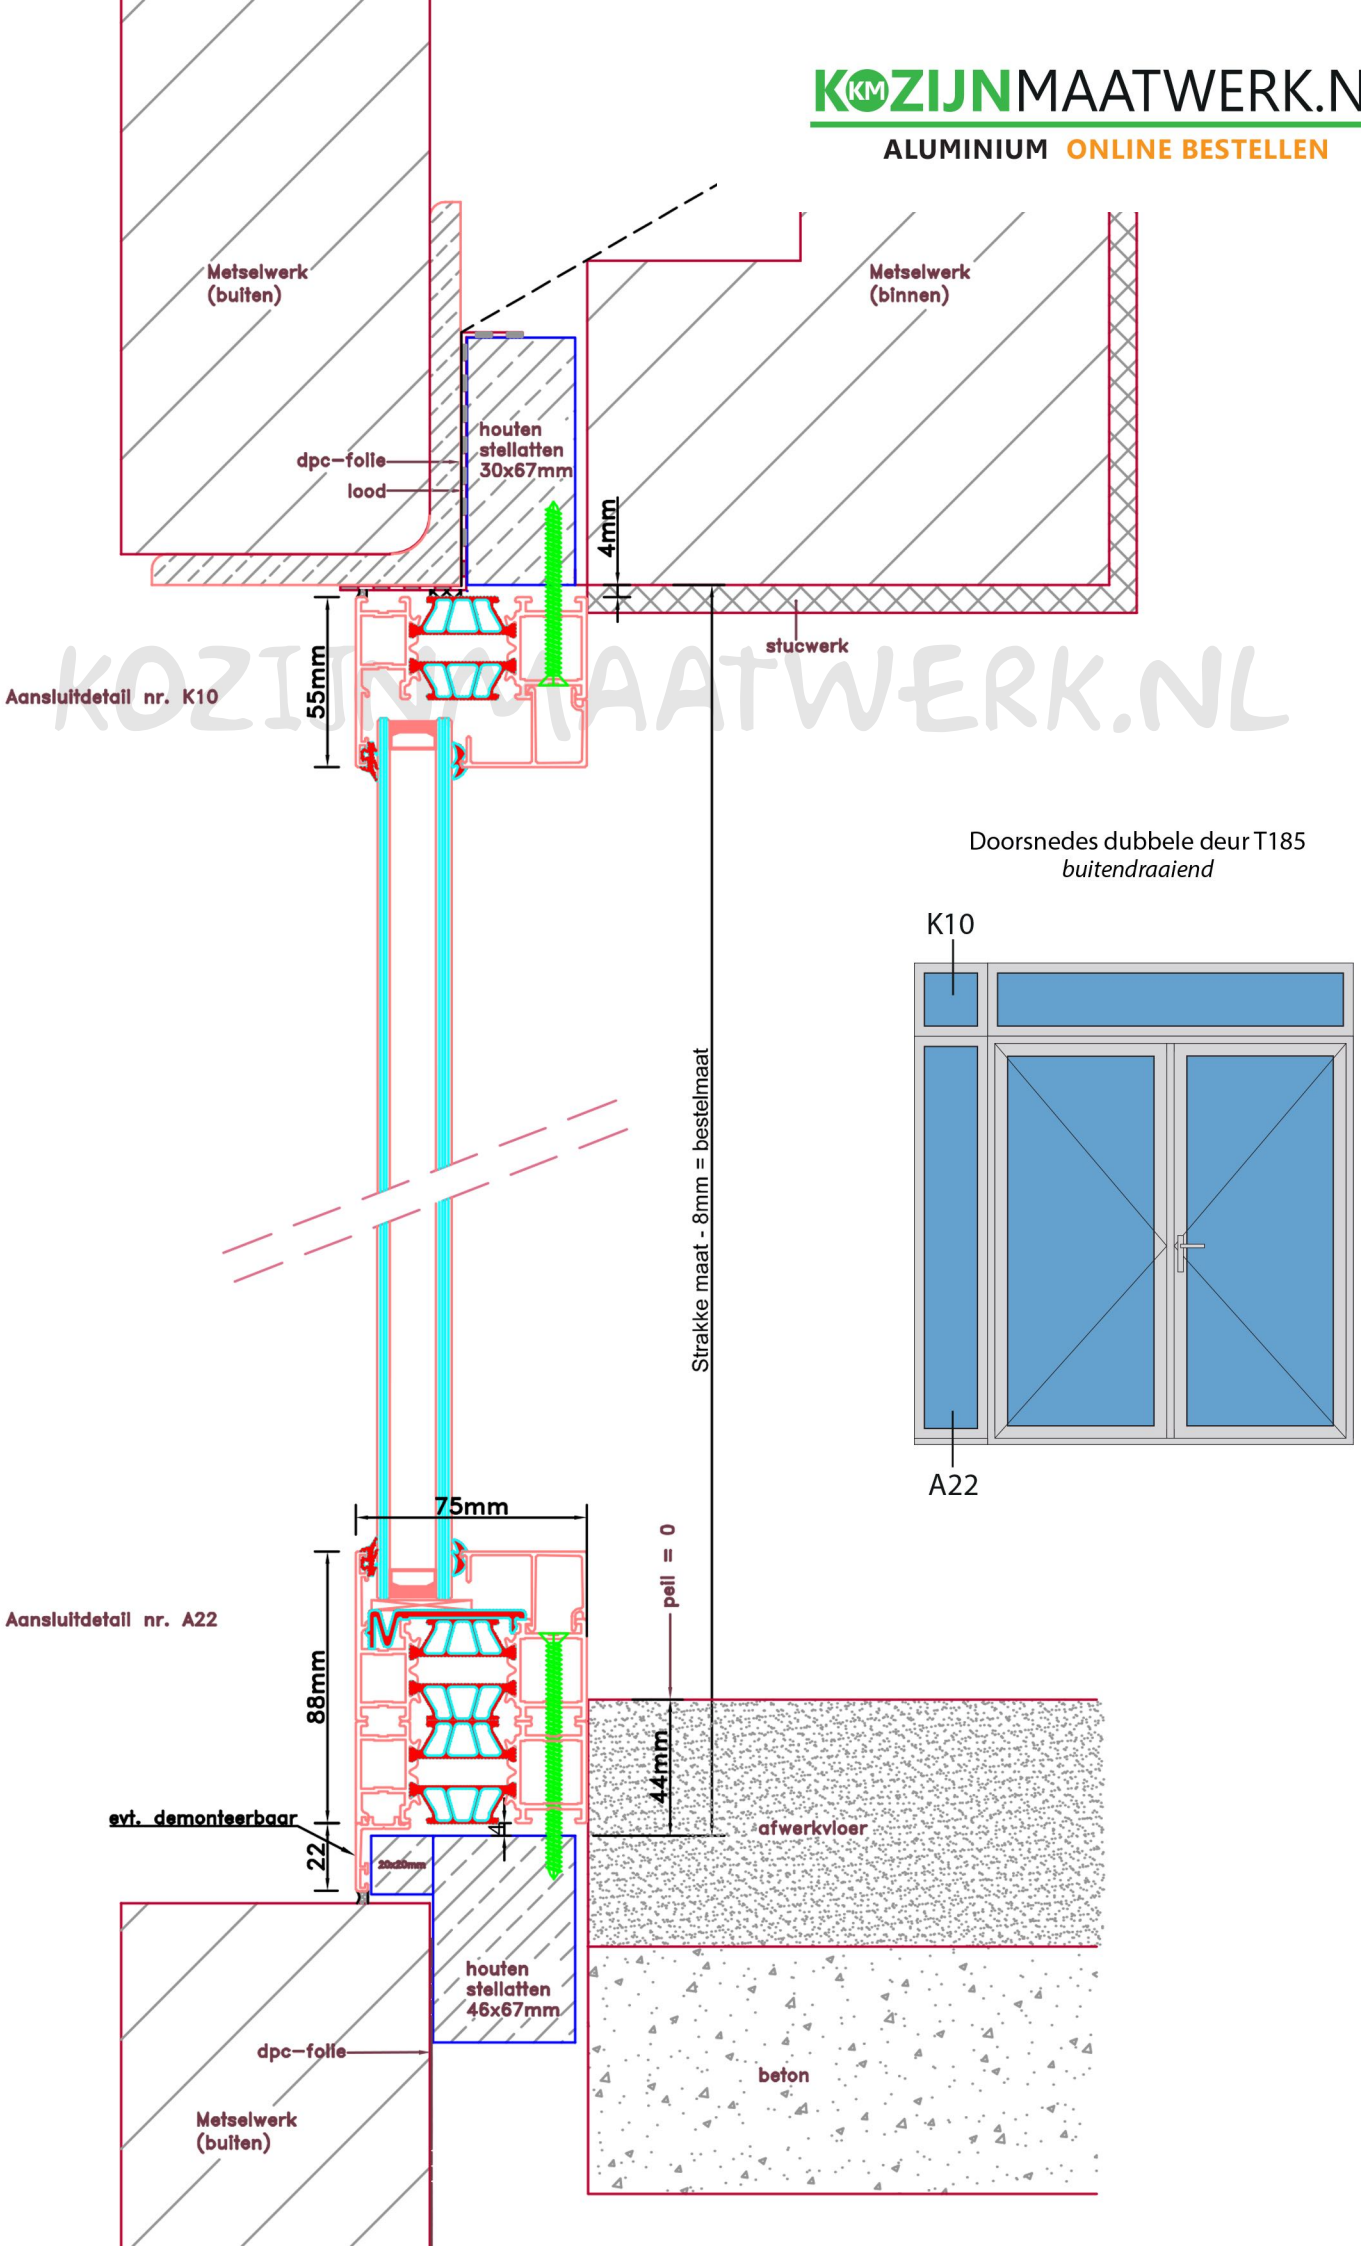

KOZIJNMAATWERK.NL

Doorsnedes dubbele deur T185
buitendraaiend

KOZIJNMAATWERK.NL®
ALUMINIUM ONLINE BESTELLEN

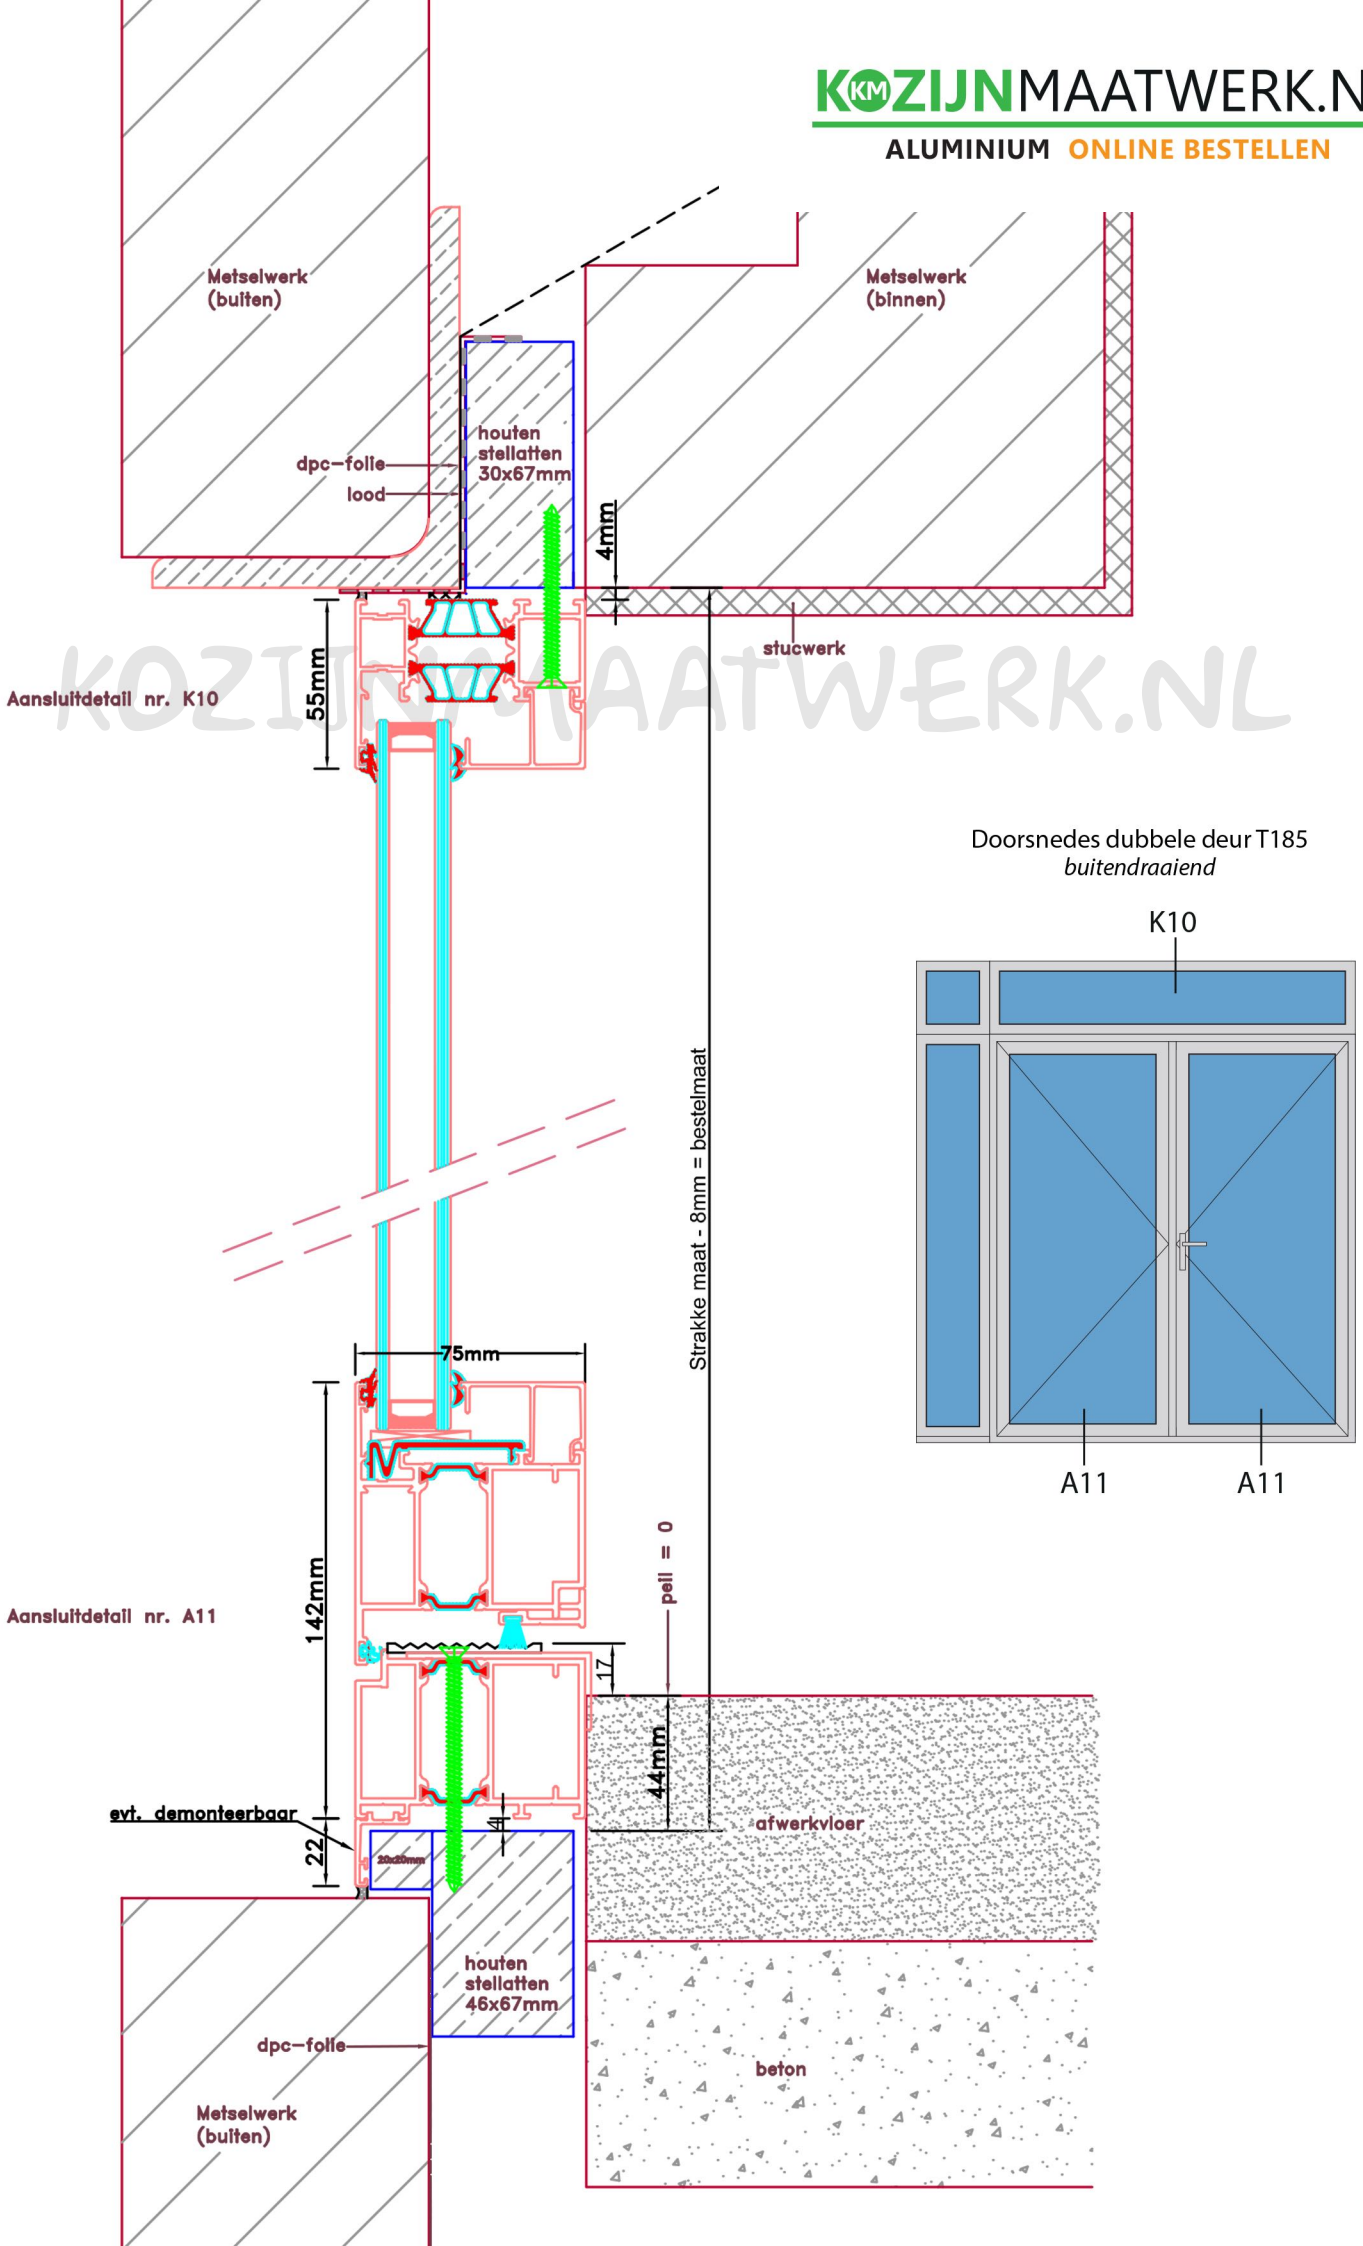

Doorsnedes dubbele deur T185
buitendraaiend

Doorsnedes dubbele deur T185
buitendraaiend

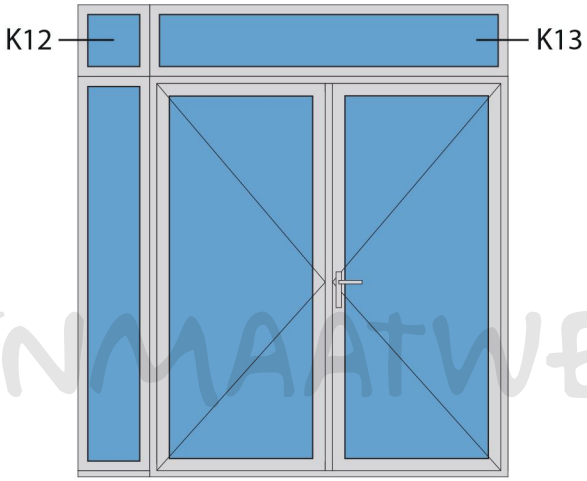

KOZIJNMAATWERK.NL

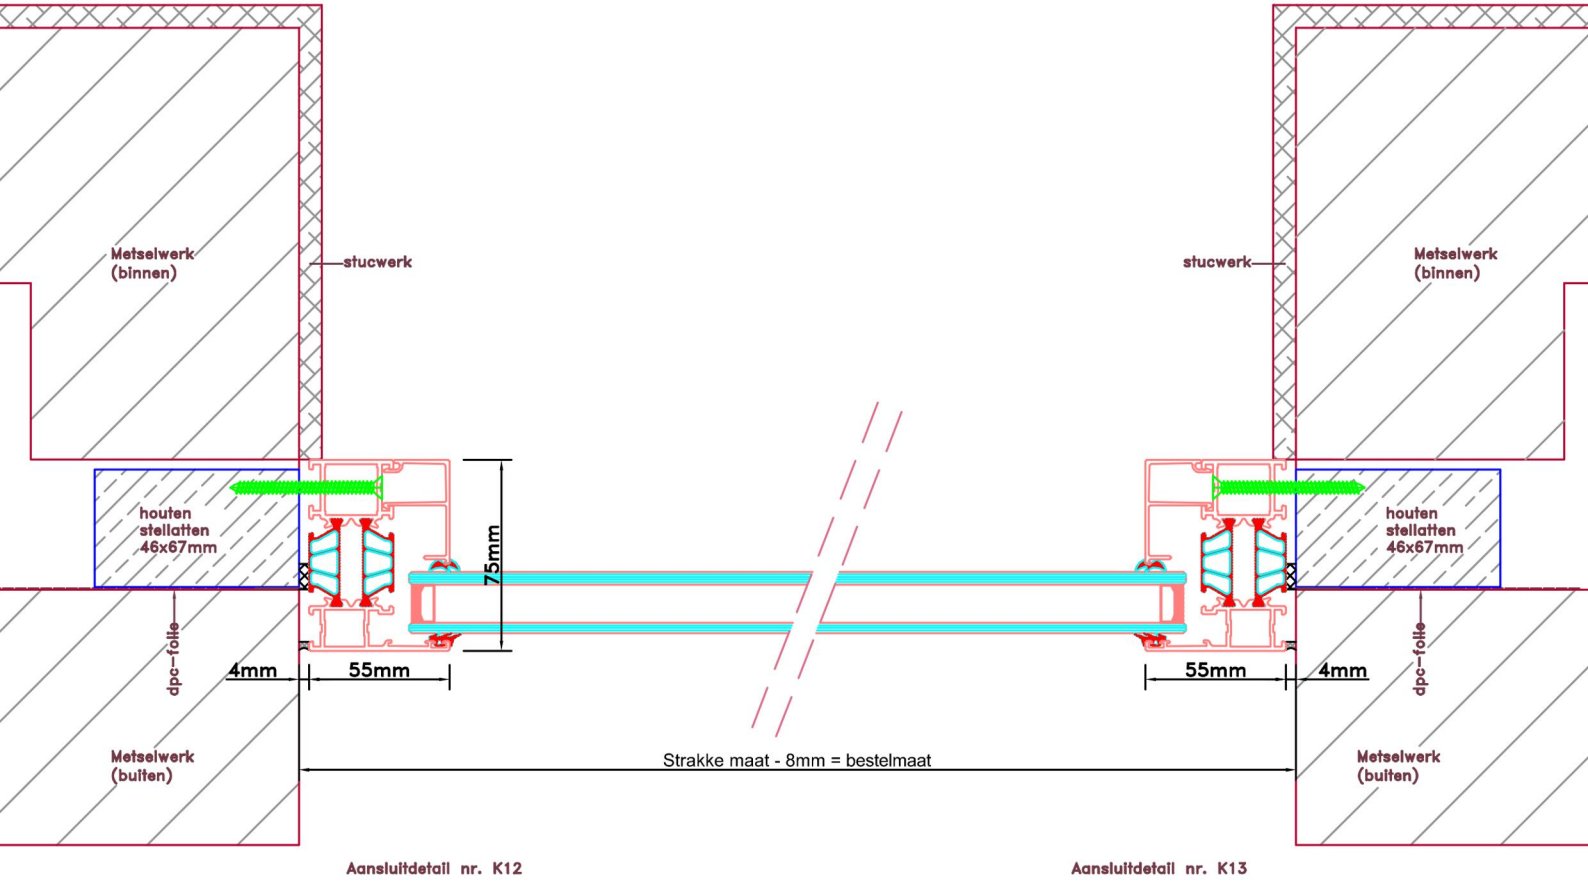

Aansluitdetail nr. K12

Aansluitdetail nr. K13

Doorsnedes dubbele deur T185
buitendraaiend

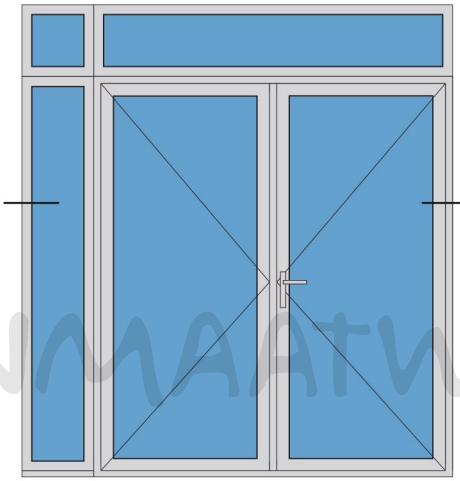

KOZIJNMAATWERK.NL

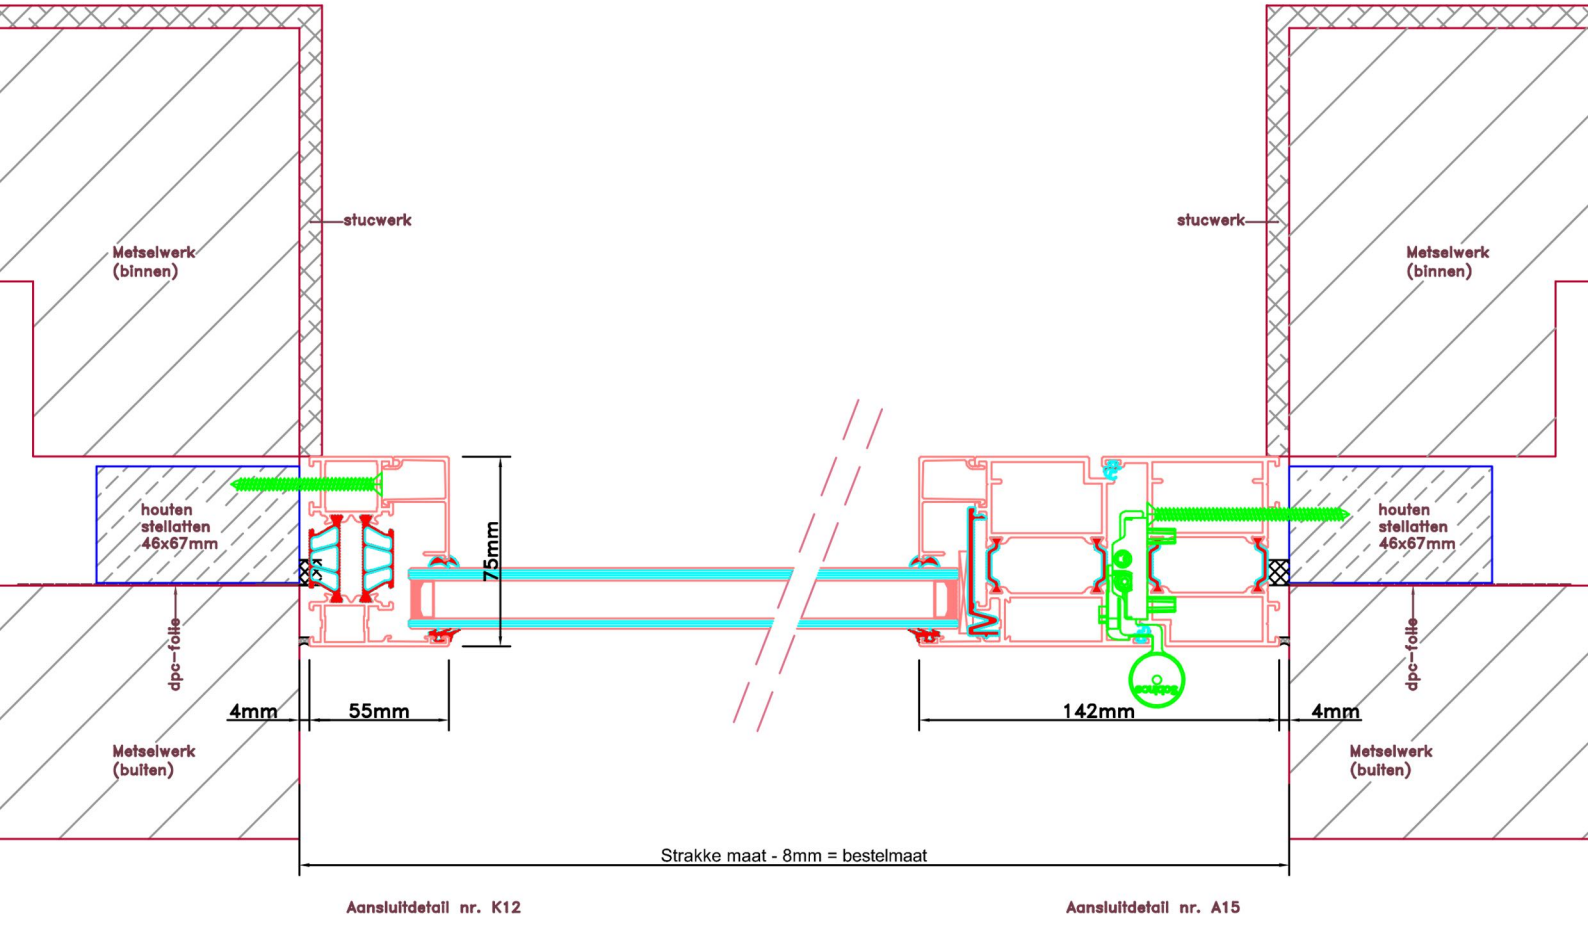

Aansluitdetail nr. K12

Aansluitdetail nr. A15

Doorsnedes dubbele deur T185
buitendraaiend

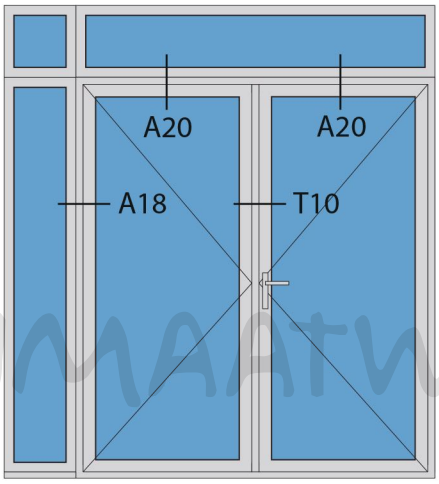

KOZIJNMAATWERK.NL

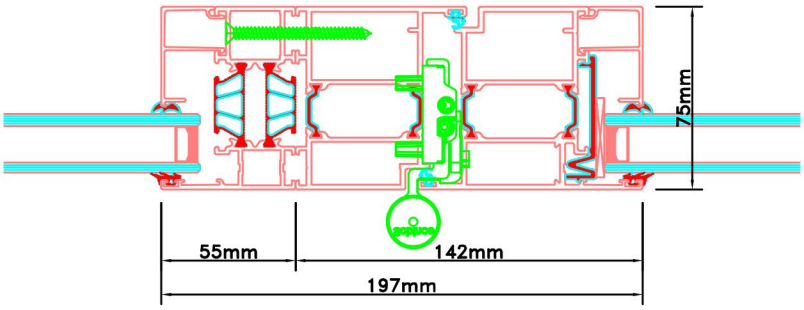

Aansluitdetail nr. A18

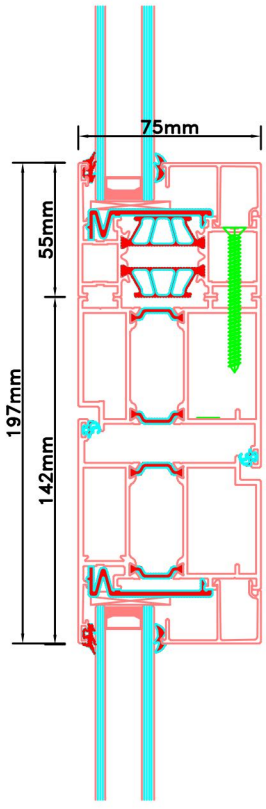

Aansluitdetail nr. A20

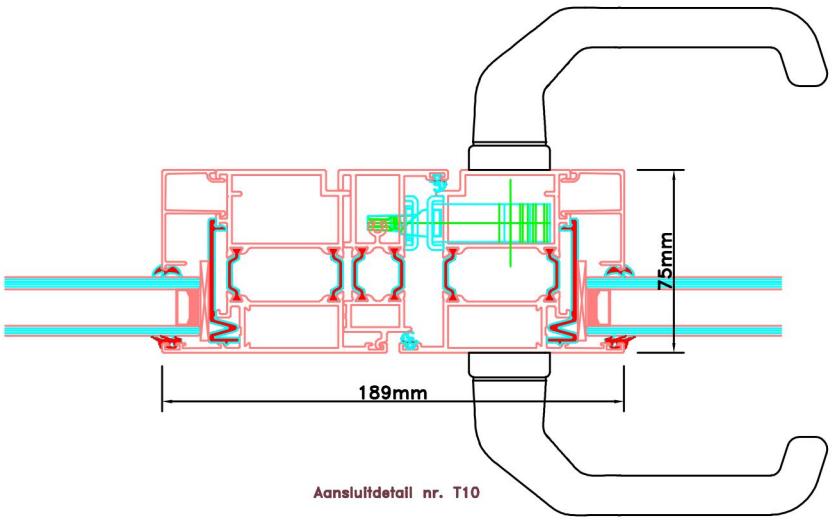

Aansluitdetail nr. T10