KOZIJNMAATWERK.NL®
ALUMINIUM ONLINE BESTELLEN

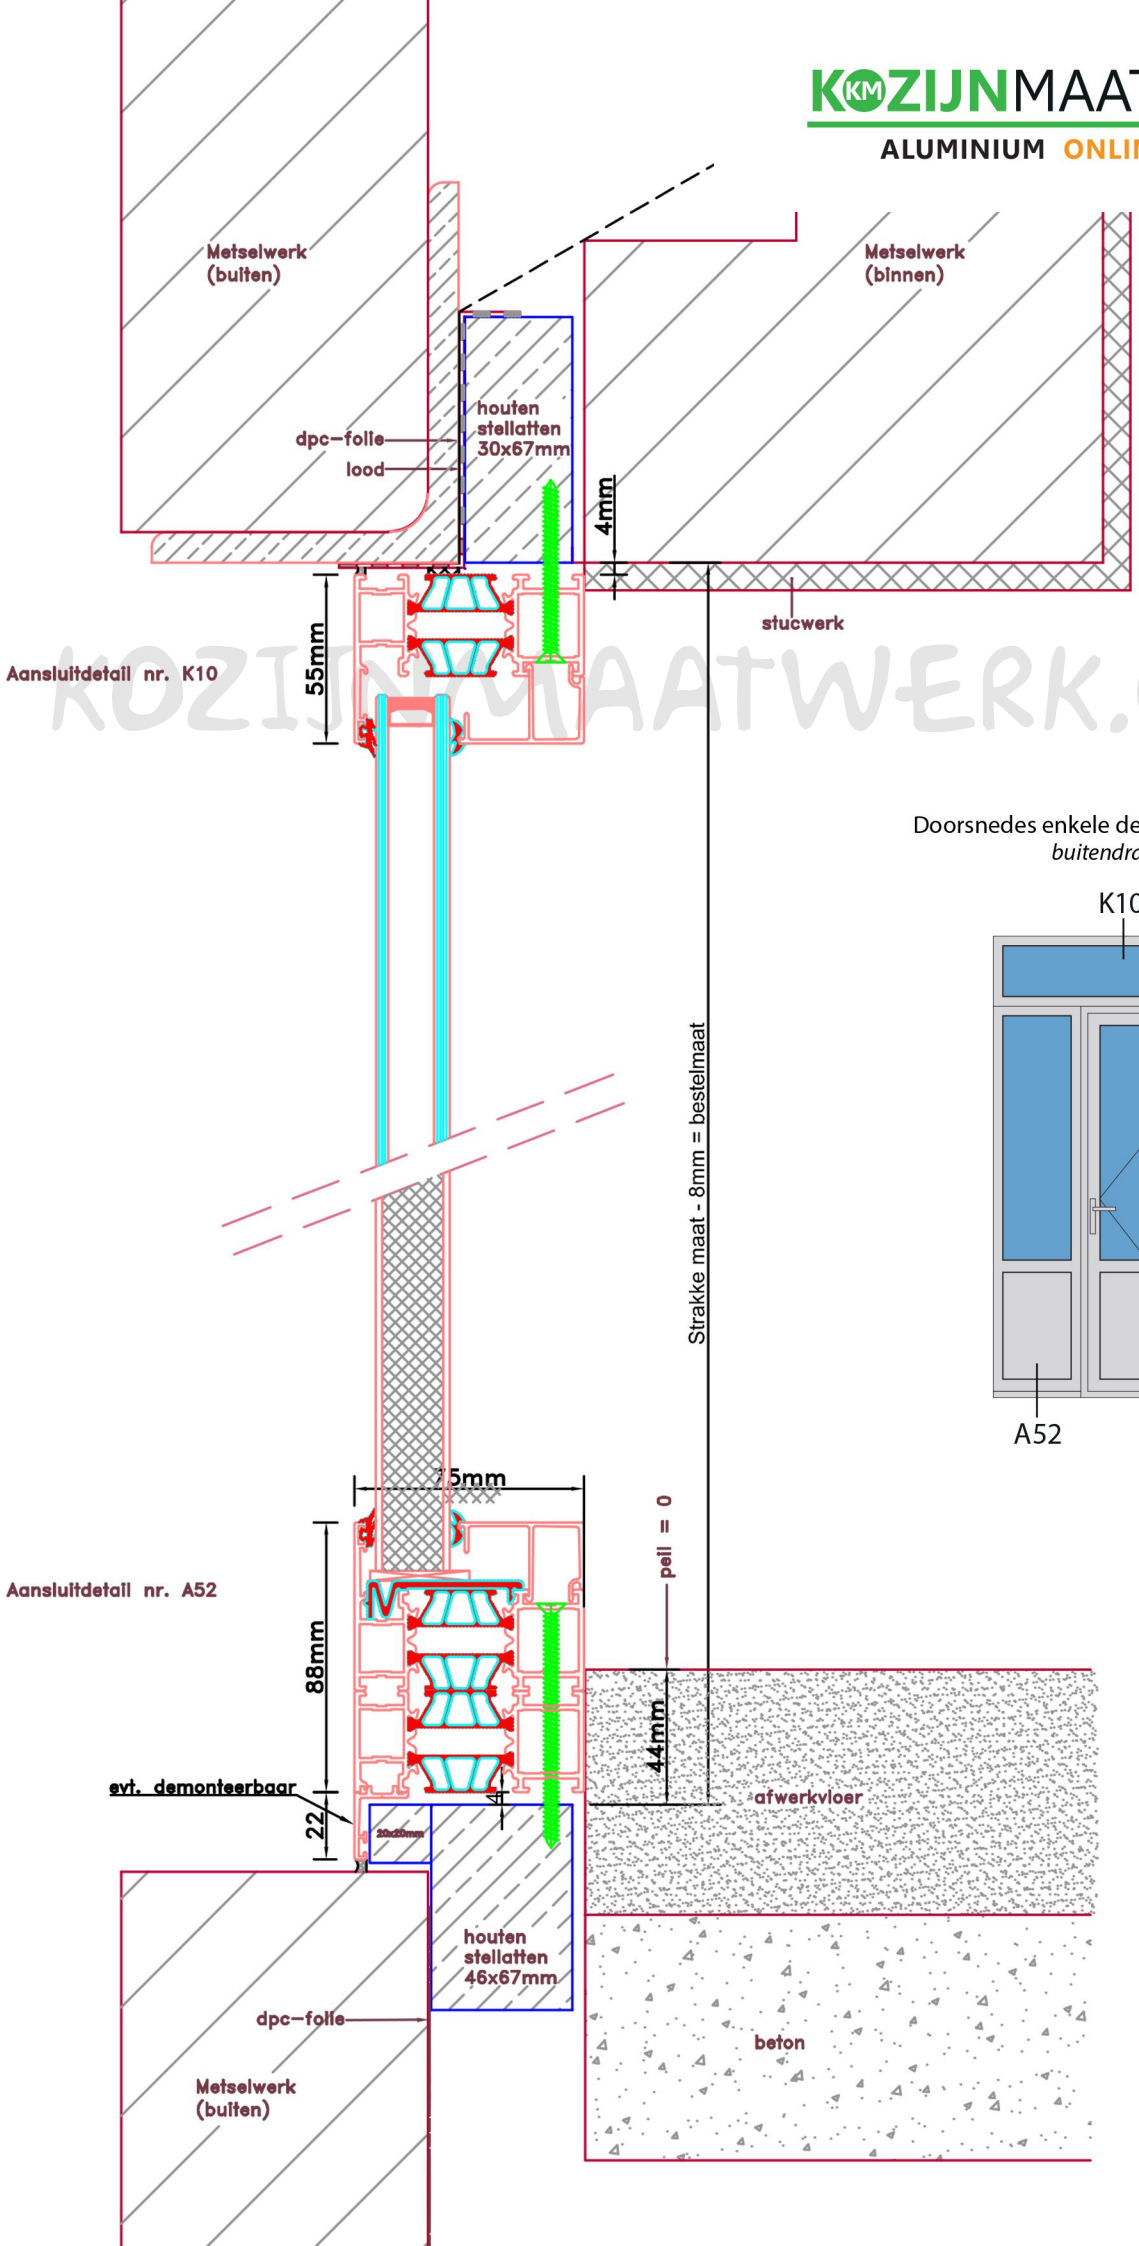

KOZIJNMAATWERK.NL

Doorsnedes enkele deur borstwering A301
buitendraaiend

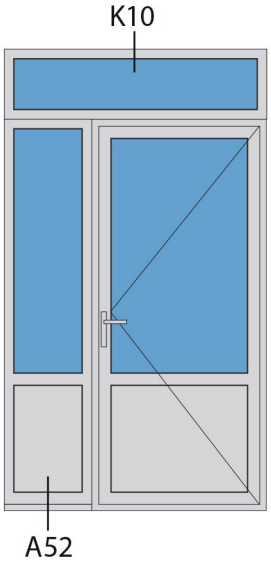

KOZIJNMAATWERK.NL®
ALUMINIUM ONLINE BESTELLEN

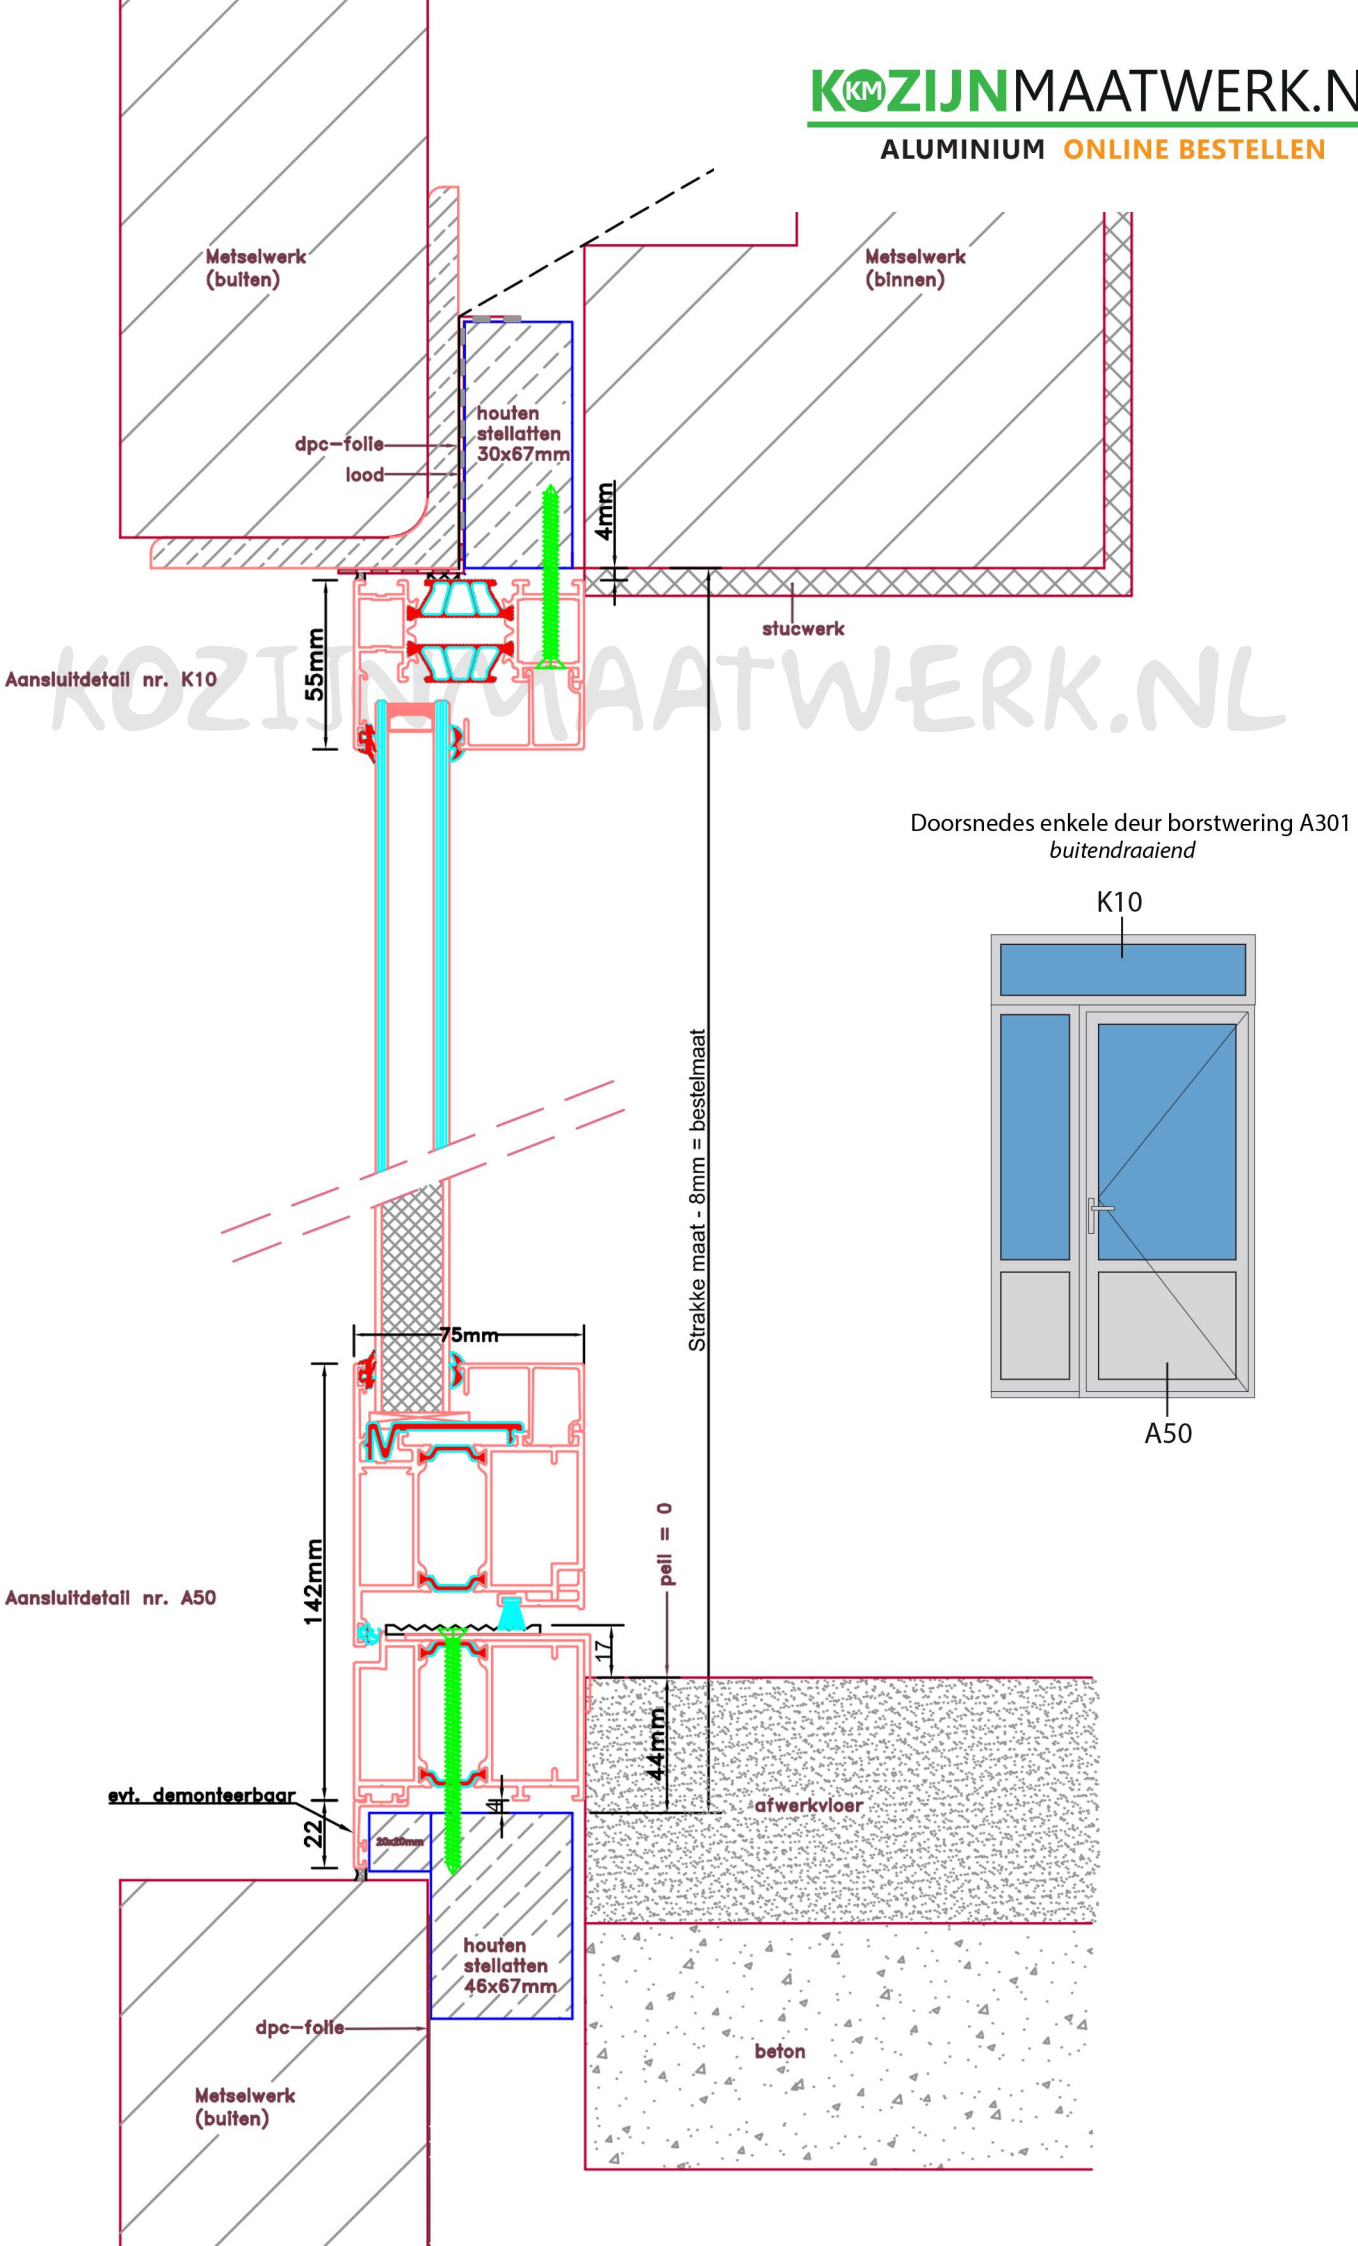

KOZIJNMAATWERK.NL

Doorsnedes enkele deur borstwering A301
buitendraaiend

Doorsnedes enkele deur borstwering A301
buitendraaiend

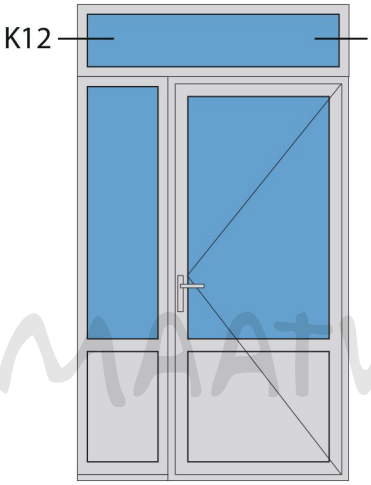

KOZIJNMAATWERK.NL

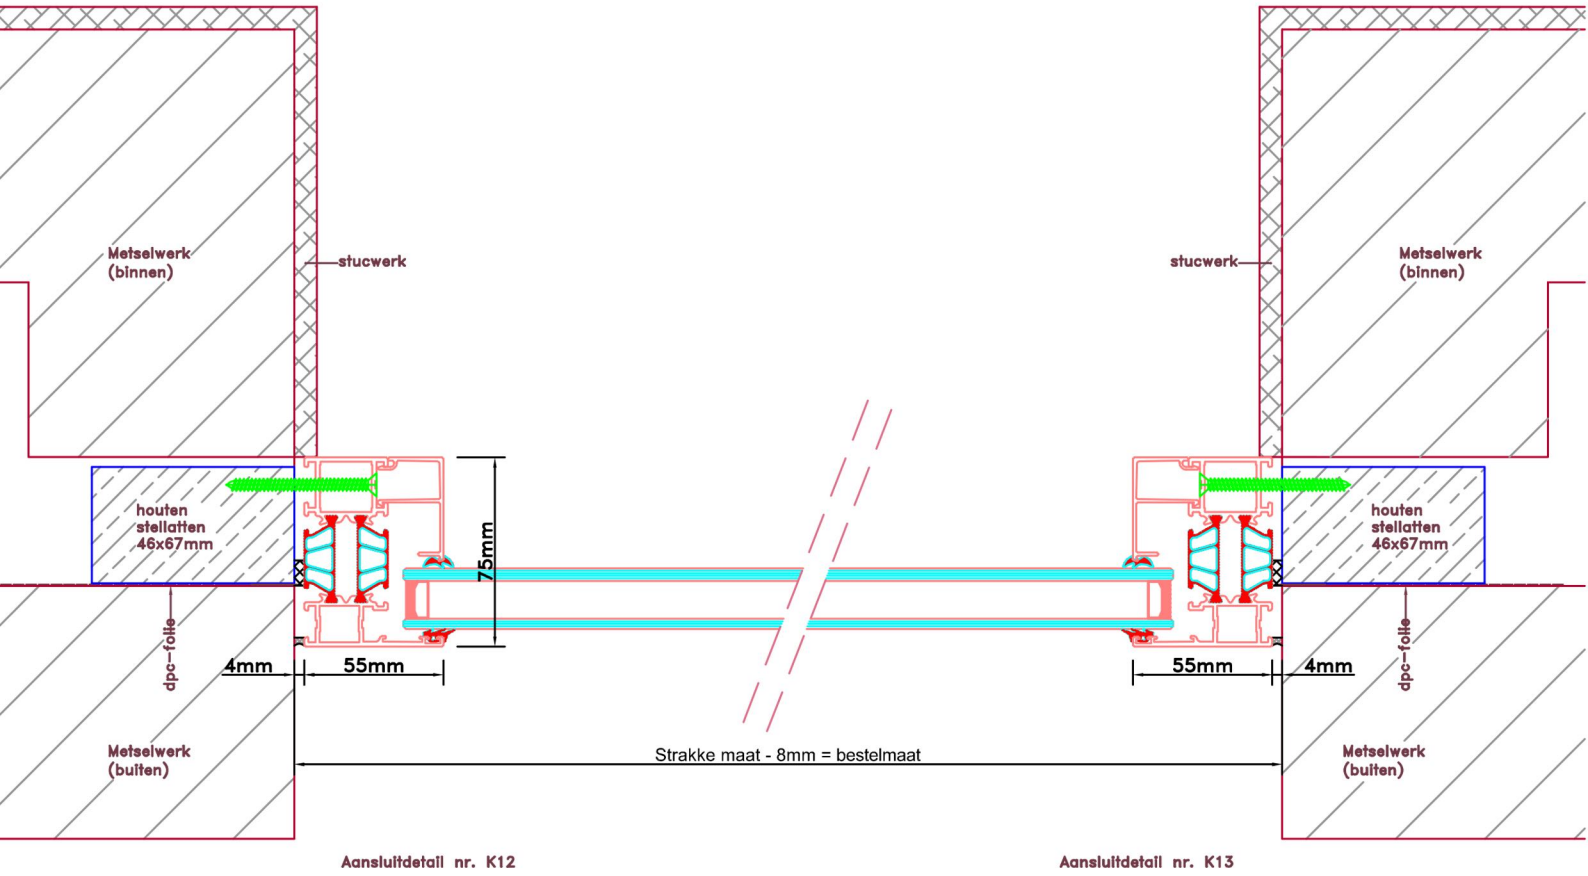

Aansluitdetail nr. K12

Aansluitdetail nr. K13

Doorsnedes enkele deur borstwering A301
buitendraaiend

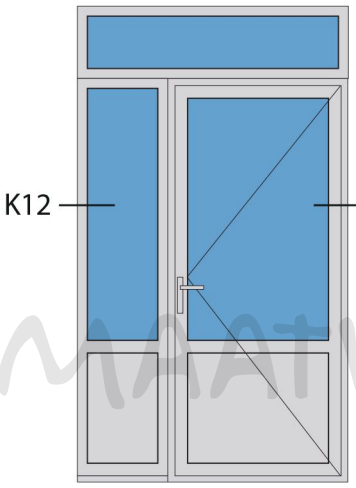

KOZIJNMAATWERK.NL

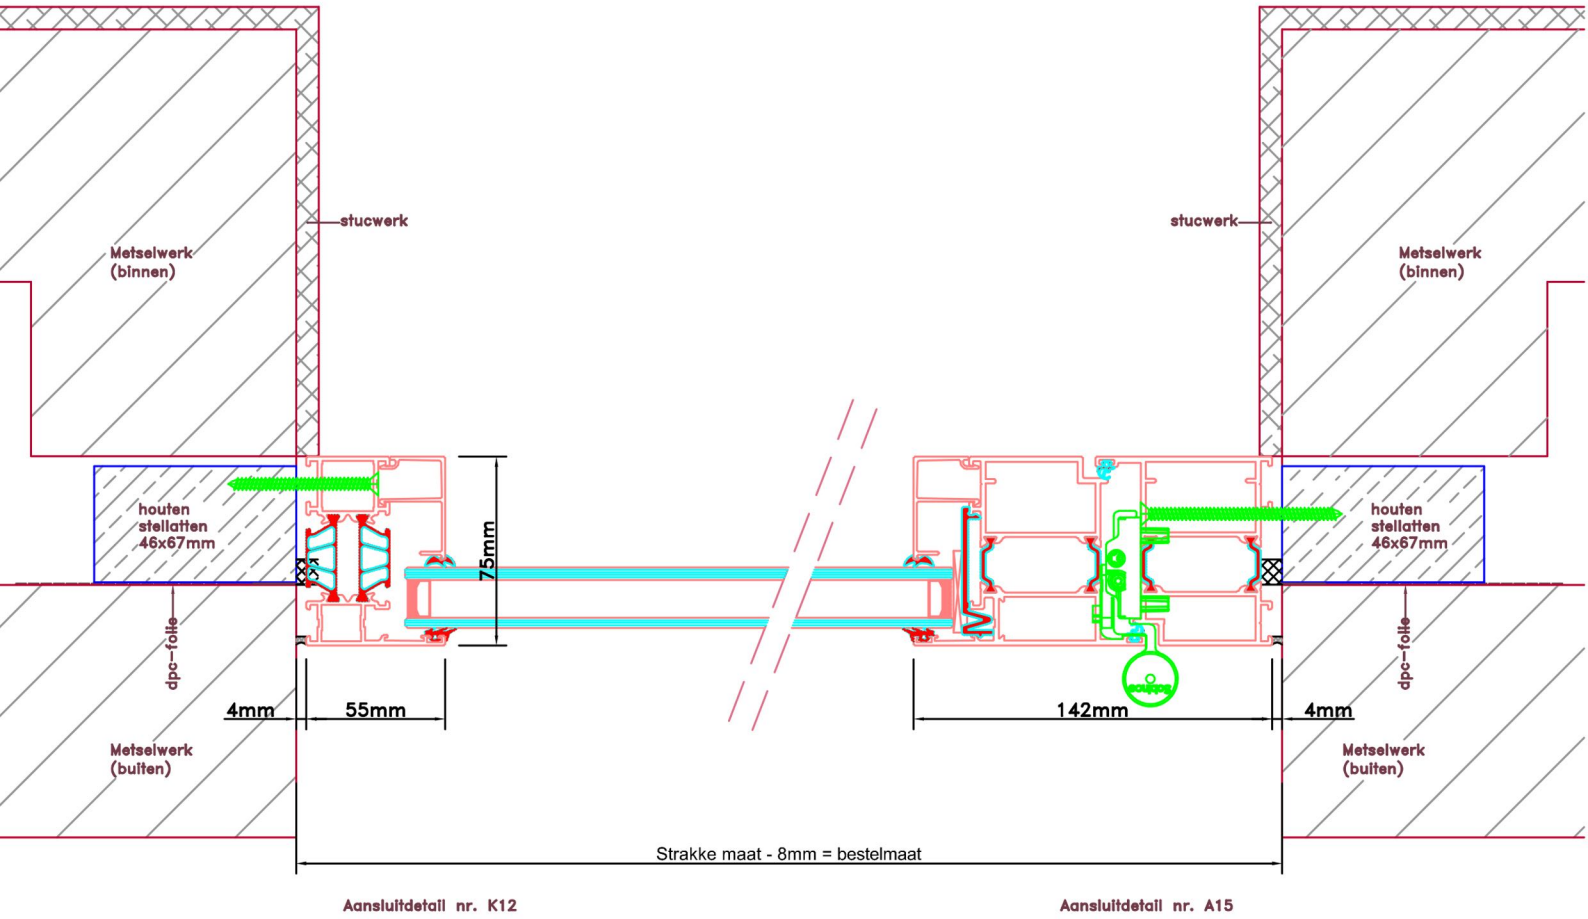

Aansluitdetail nr. K12

Aansluitdetail nr. A15

Doorsnedes enkele deur borstwering A301
buitendraaiend

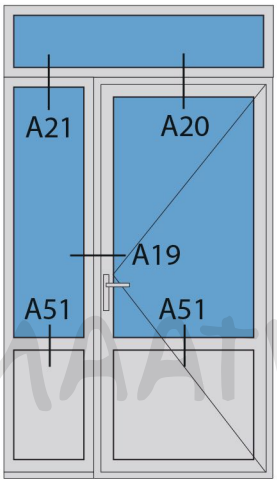

KOZIJNMAATWERK.NL

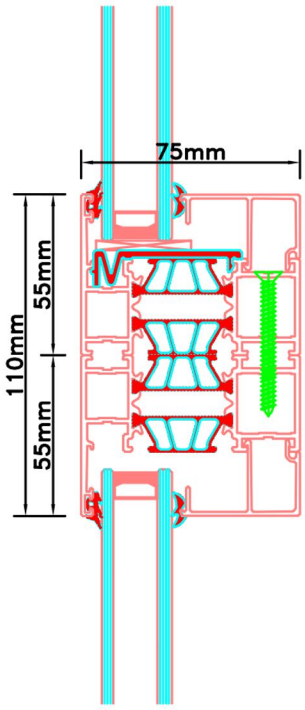

Aansluitdetail nr. A21

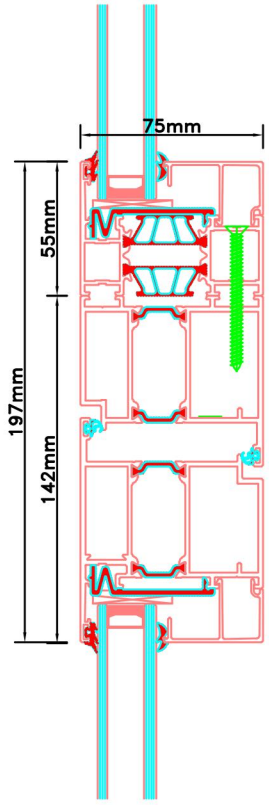

Aansluitdetail nr. A20

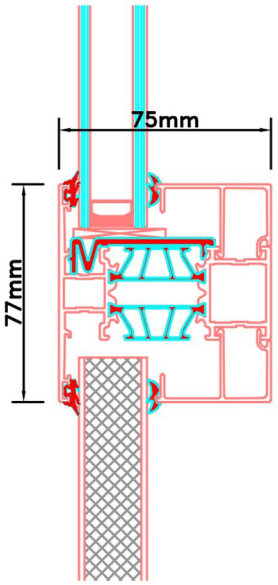

Aansluitdetail nr. A51

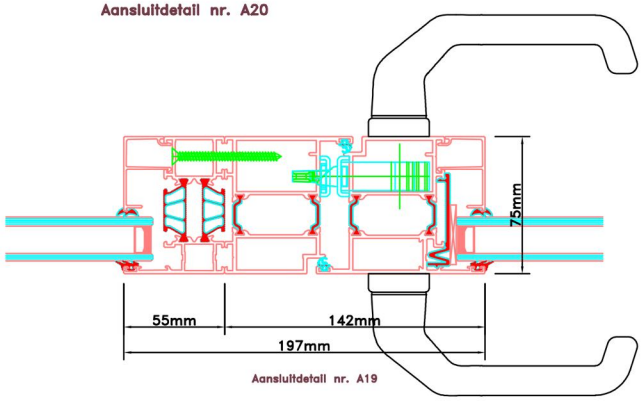

Aansluitdetail nr. A19