KOZIJNMAATWERK.NL®
ALUMINIUM ONLINE BESTELLEN

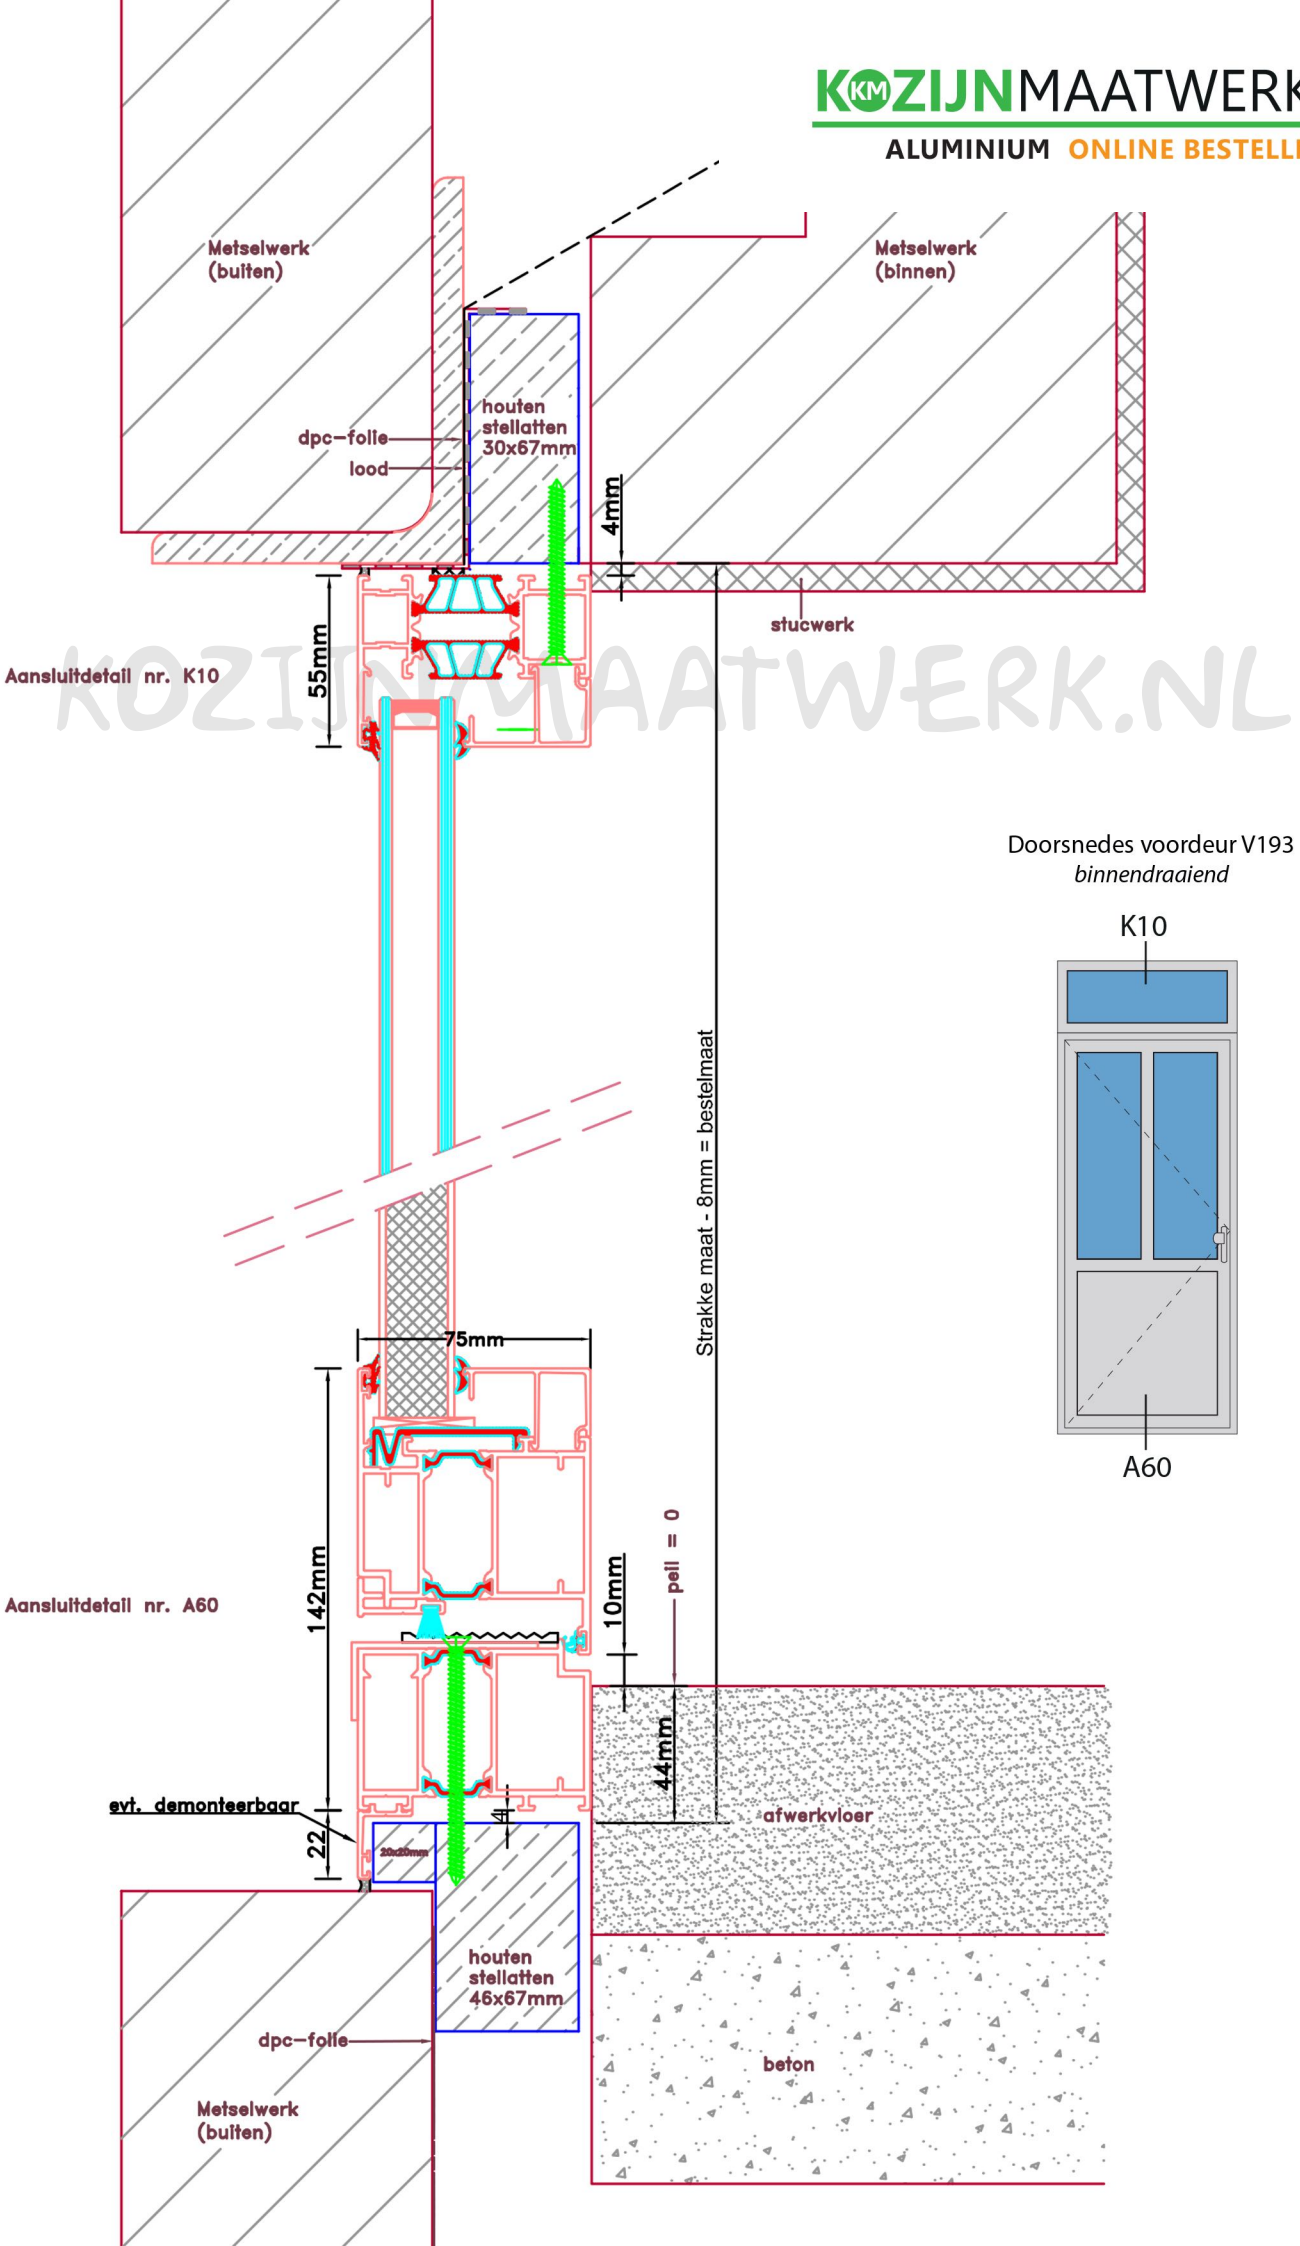


Doorsnedes voordeur V193
*binnendraaiend*

Doorsnedes voordeur V193
*binnendraaiend*

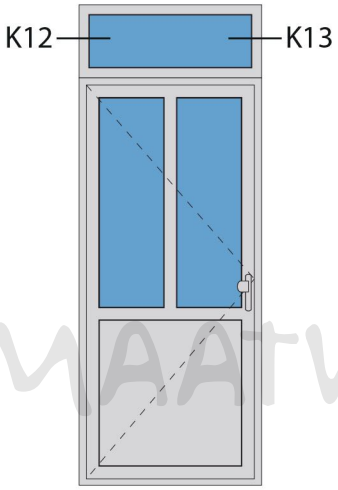


KOZIJNMAATWERK.NL

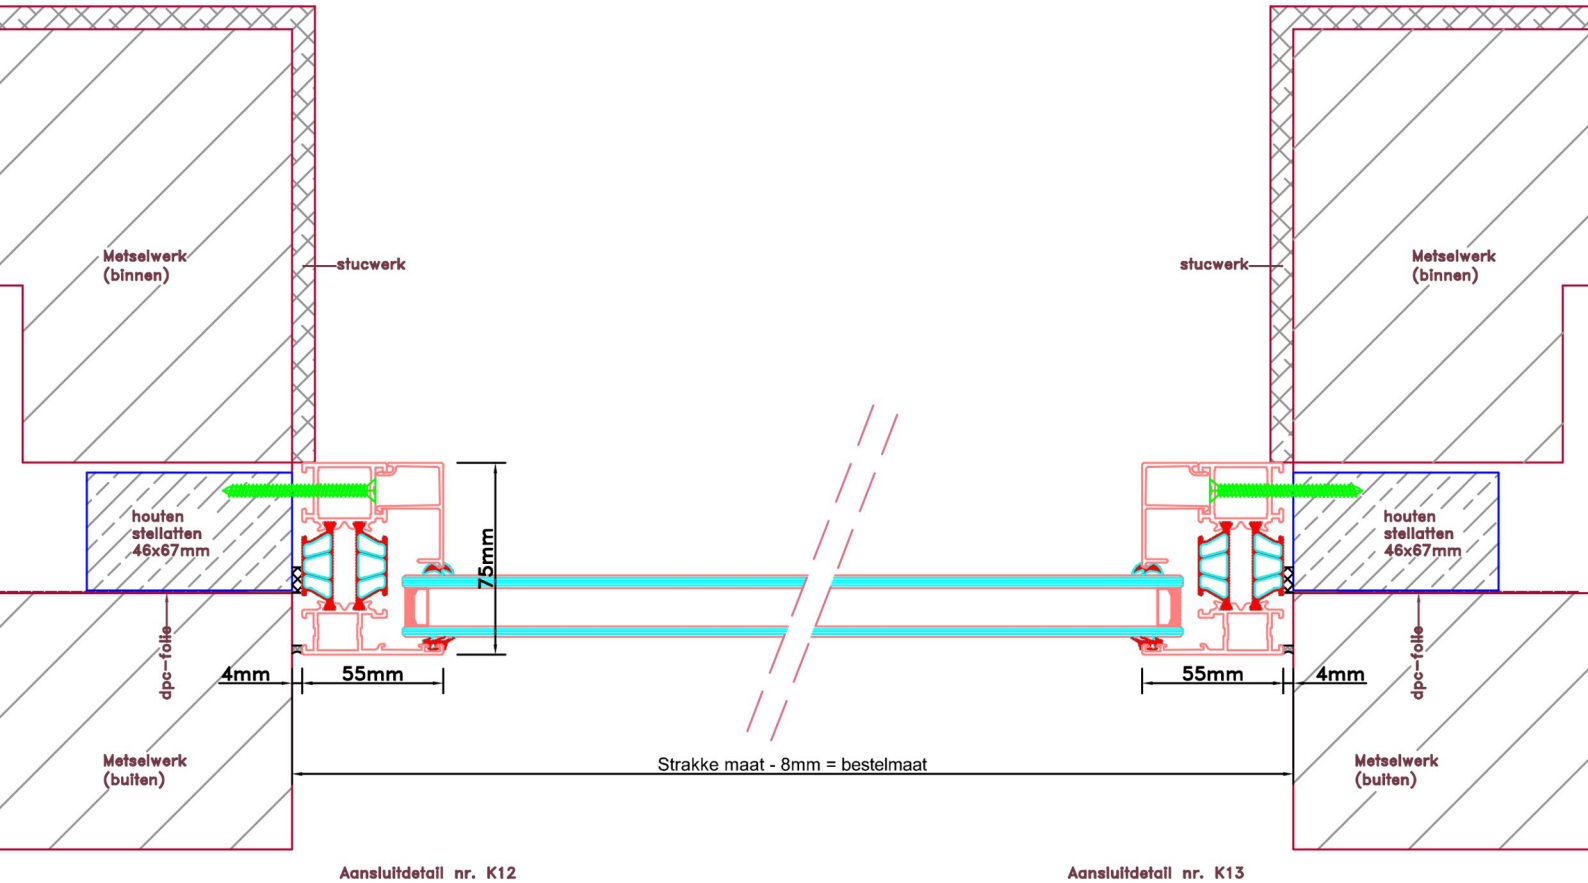


Aansluitdetail nr. K12

Aansluitdetail nr. K13

Doorsnedes voordeur V193
*binnendraaiend*

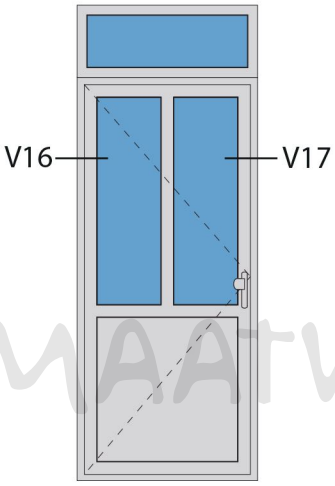


KOZIJNMAATWERK.NL

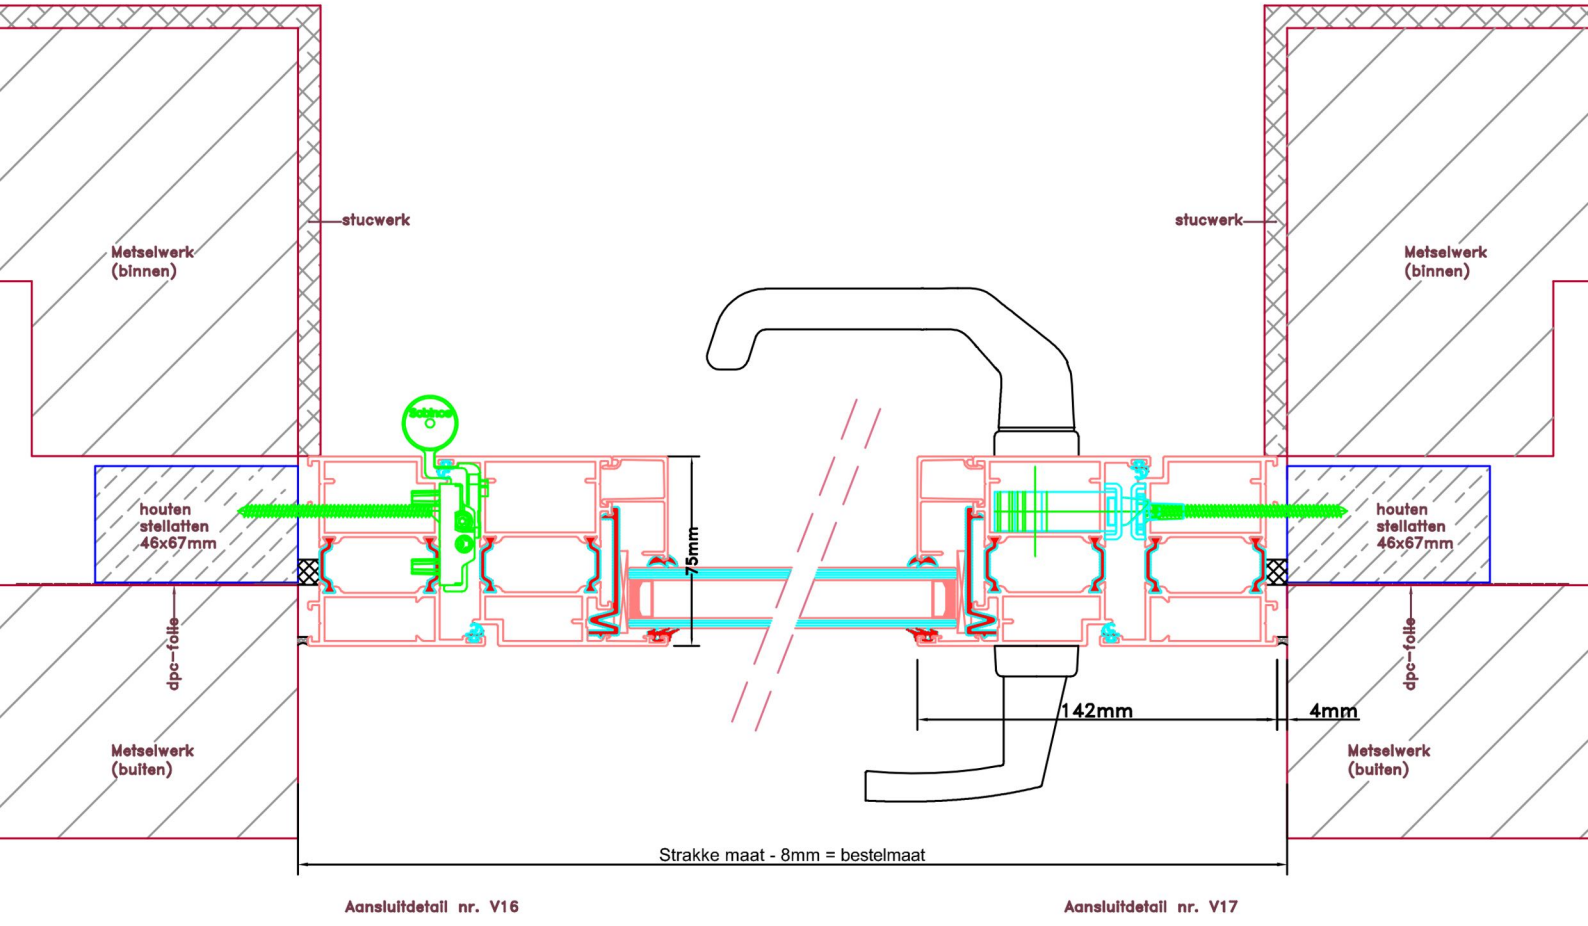


Aansluitdetail nr. V16

Aansluitdetail nr. V17

# Doorsnedes voordeur V193
*binnendraaiend*

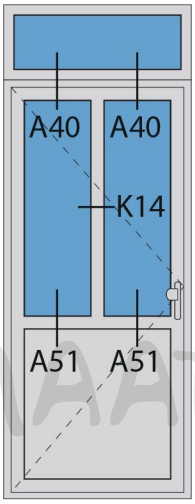


KOZIJNMAATWERK.NL

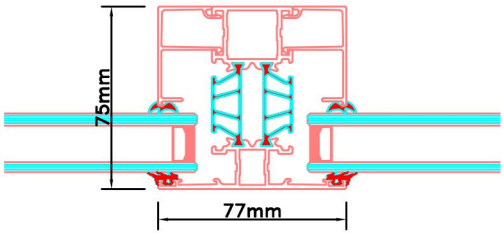


Aansluitdetail nr. K14

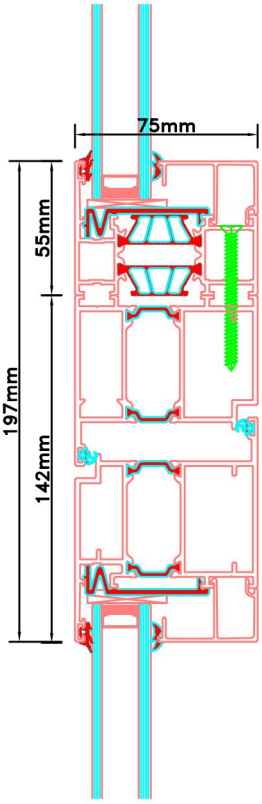


Aansluitdetail nr. A40

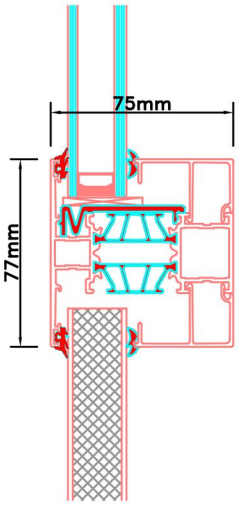


Aansluitdetail nr. A51