




Aansluitdetail nr. A30

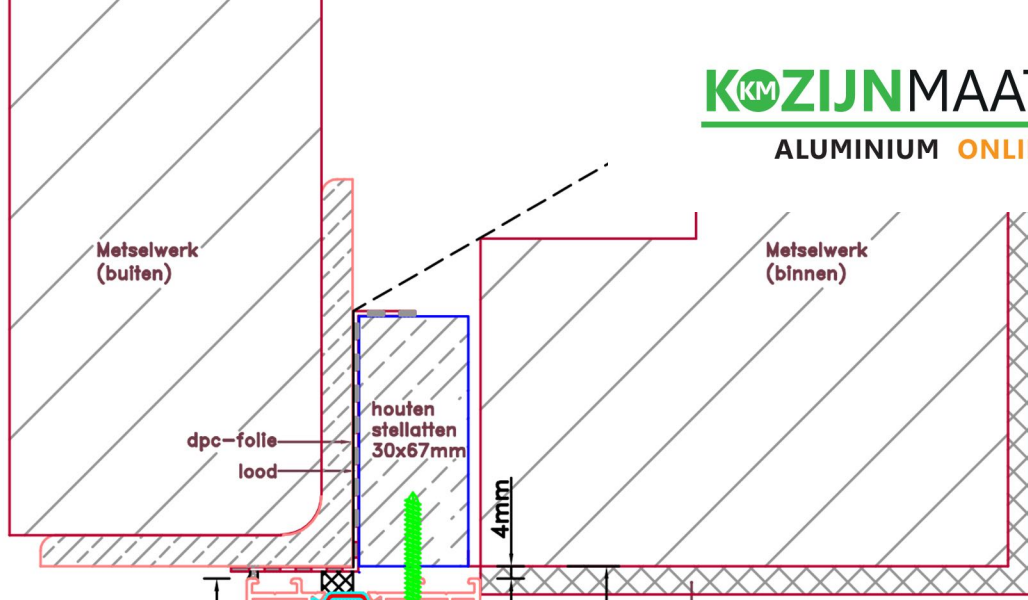

Aansluitdetail nr. A60

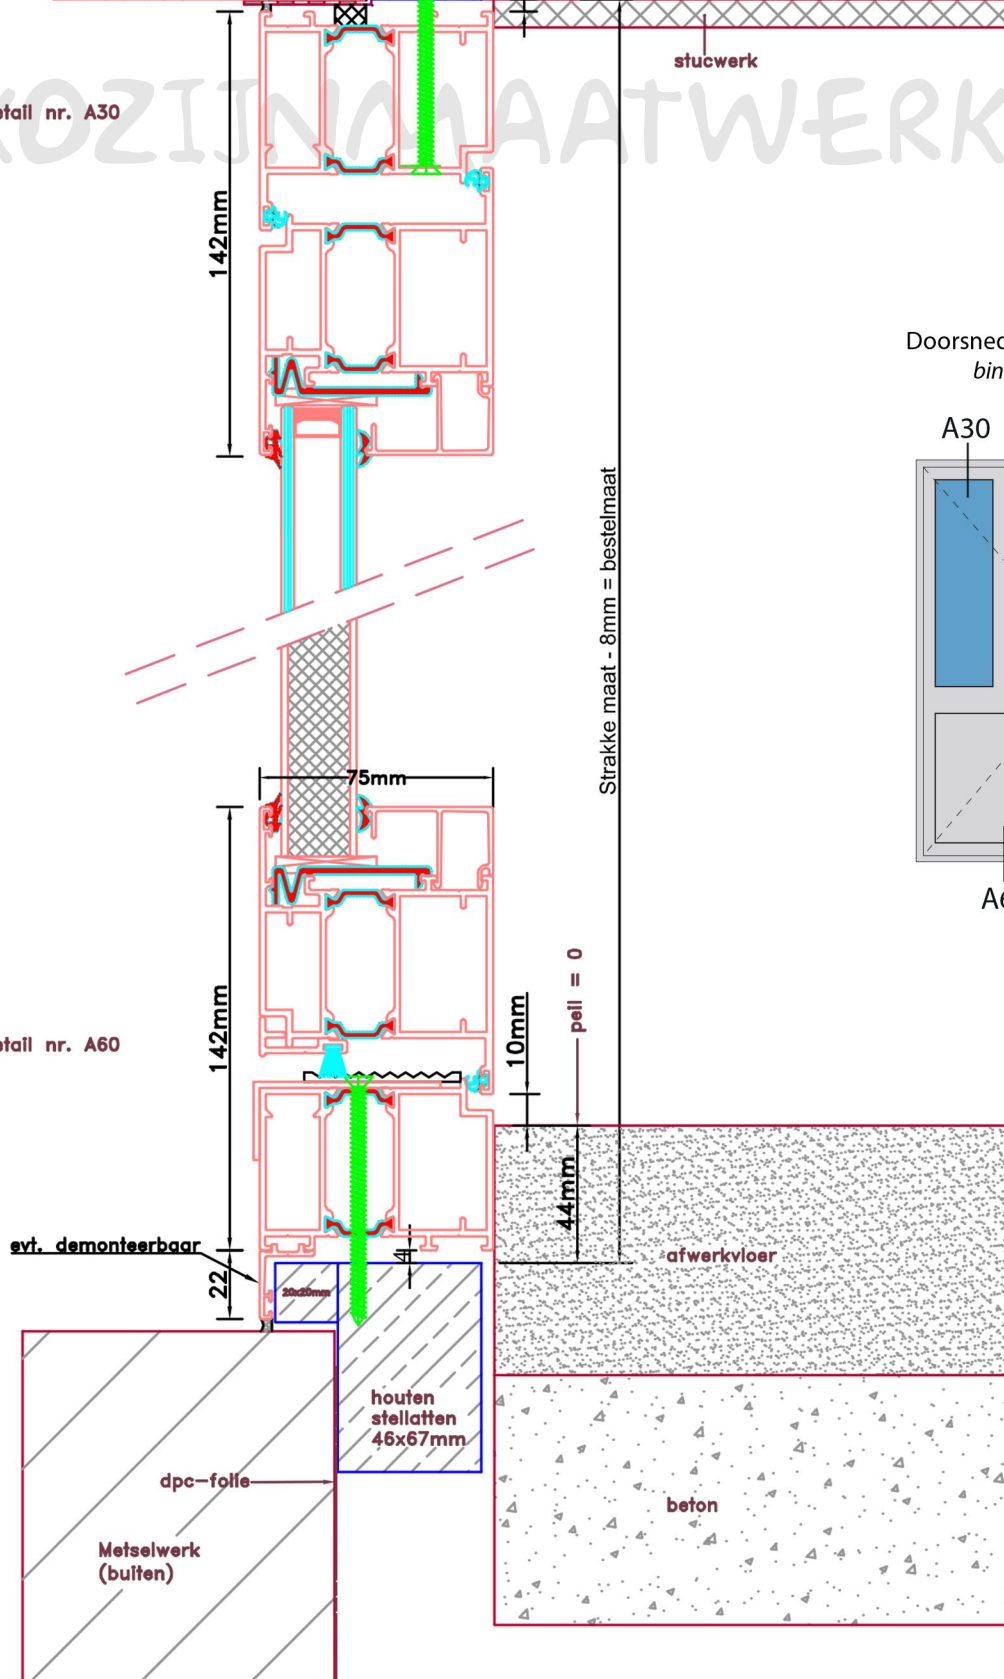


Doorsnedes voordeur V206
binnendraaiend

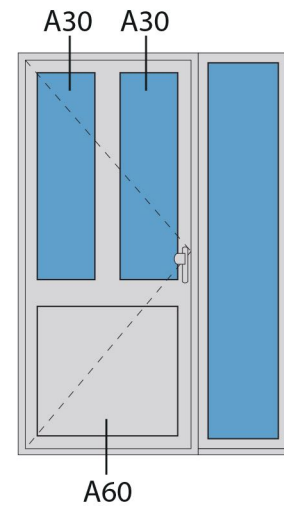


Strakke maat - 8mm = bestelmaat


10mm
pell = 0

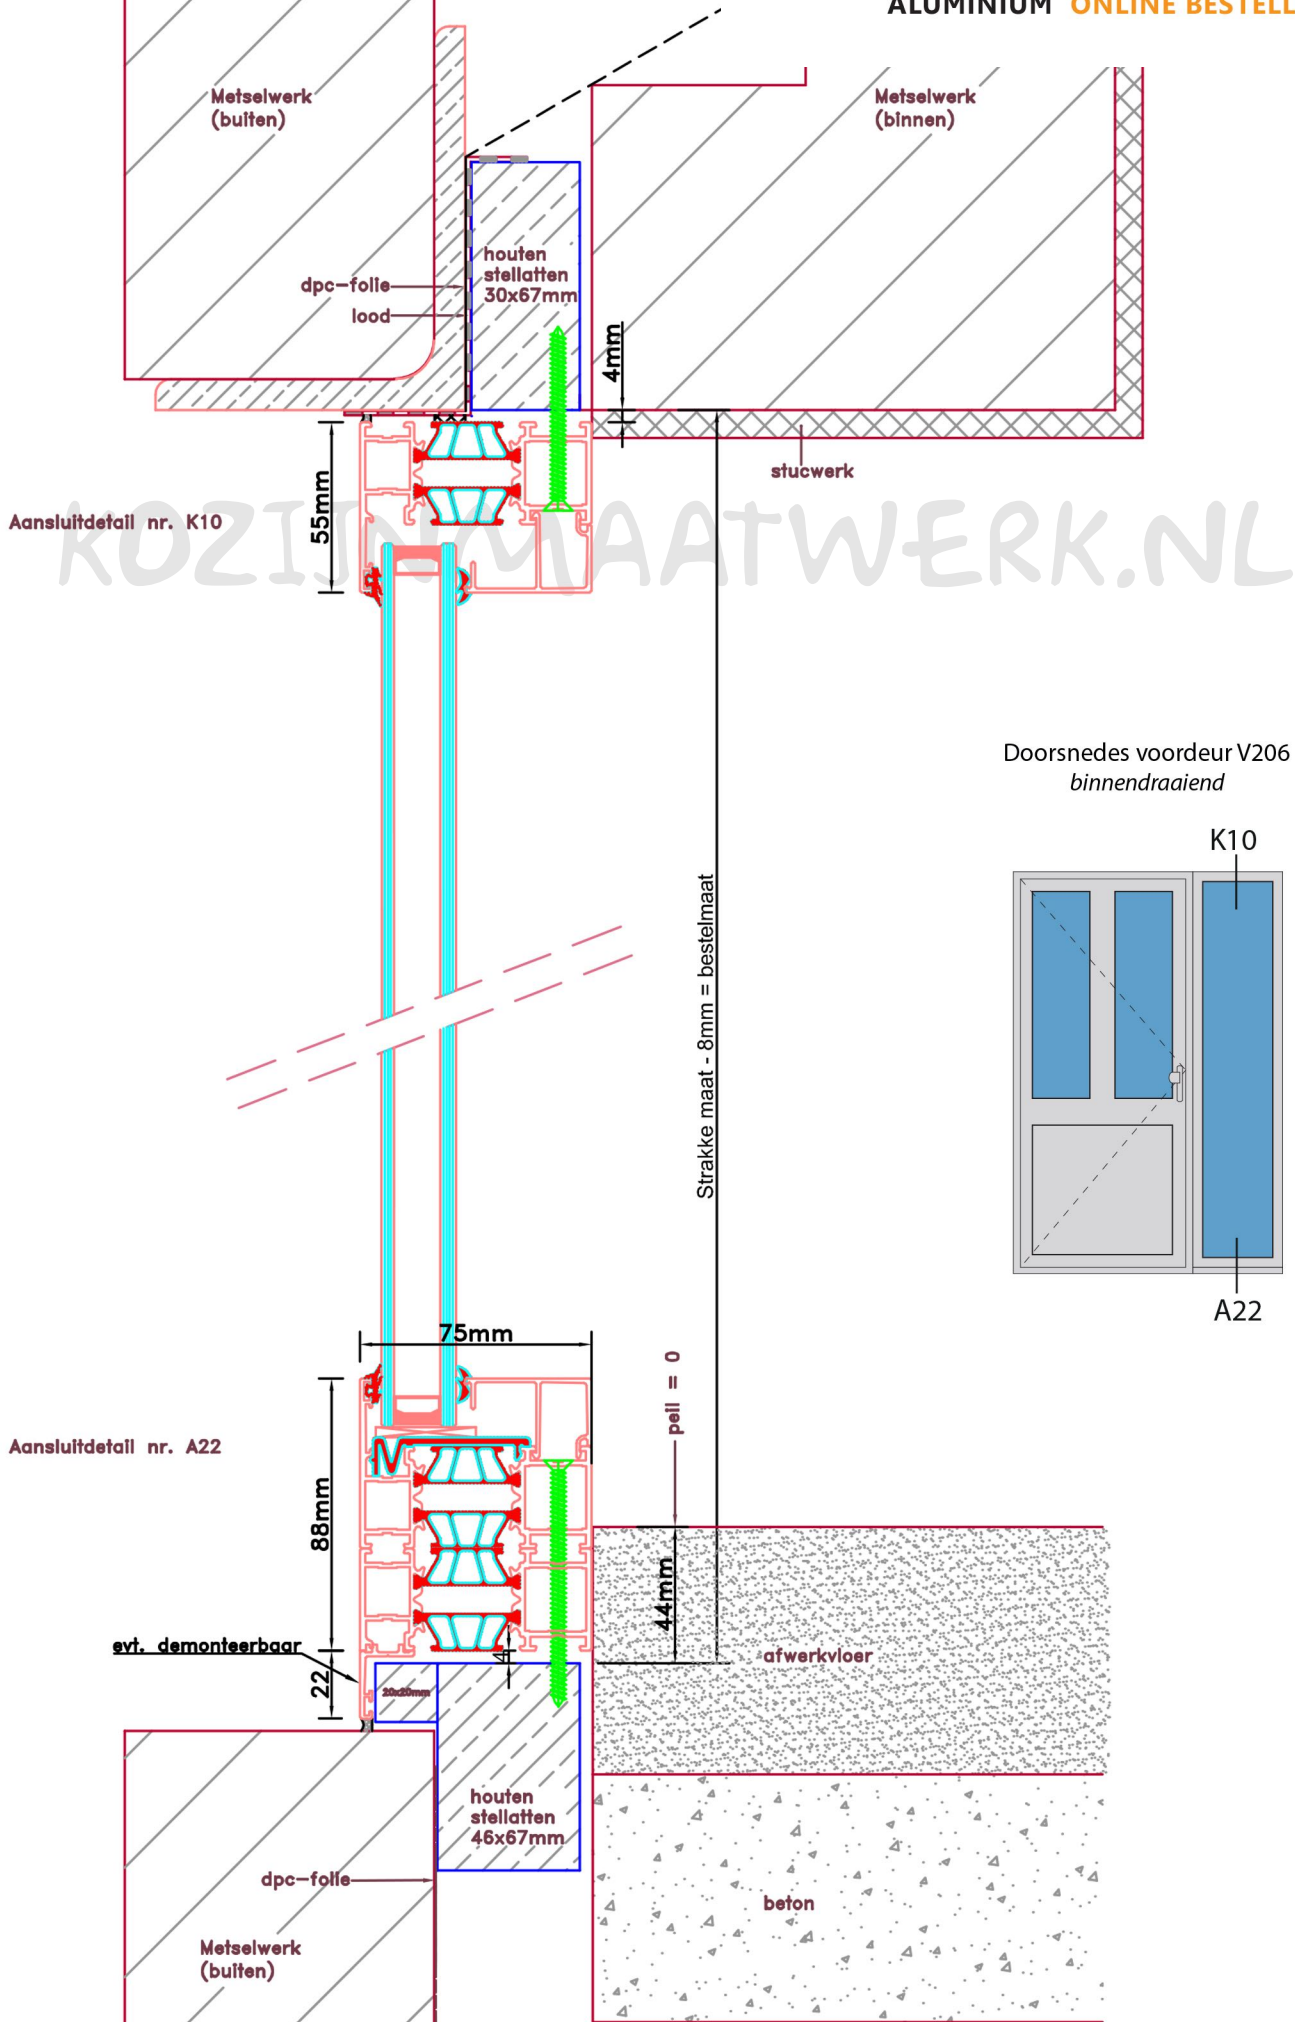

Doorsnedes voordeur V206
binnendraaiend

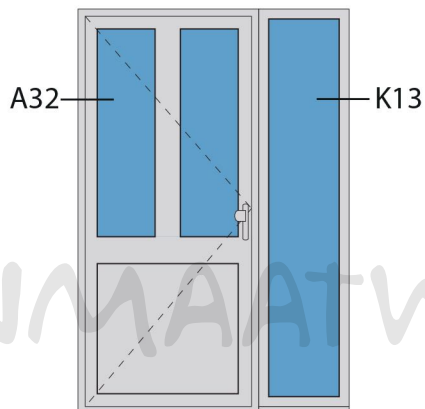

KOZIJNMAATWERK.NL

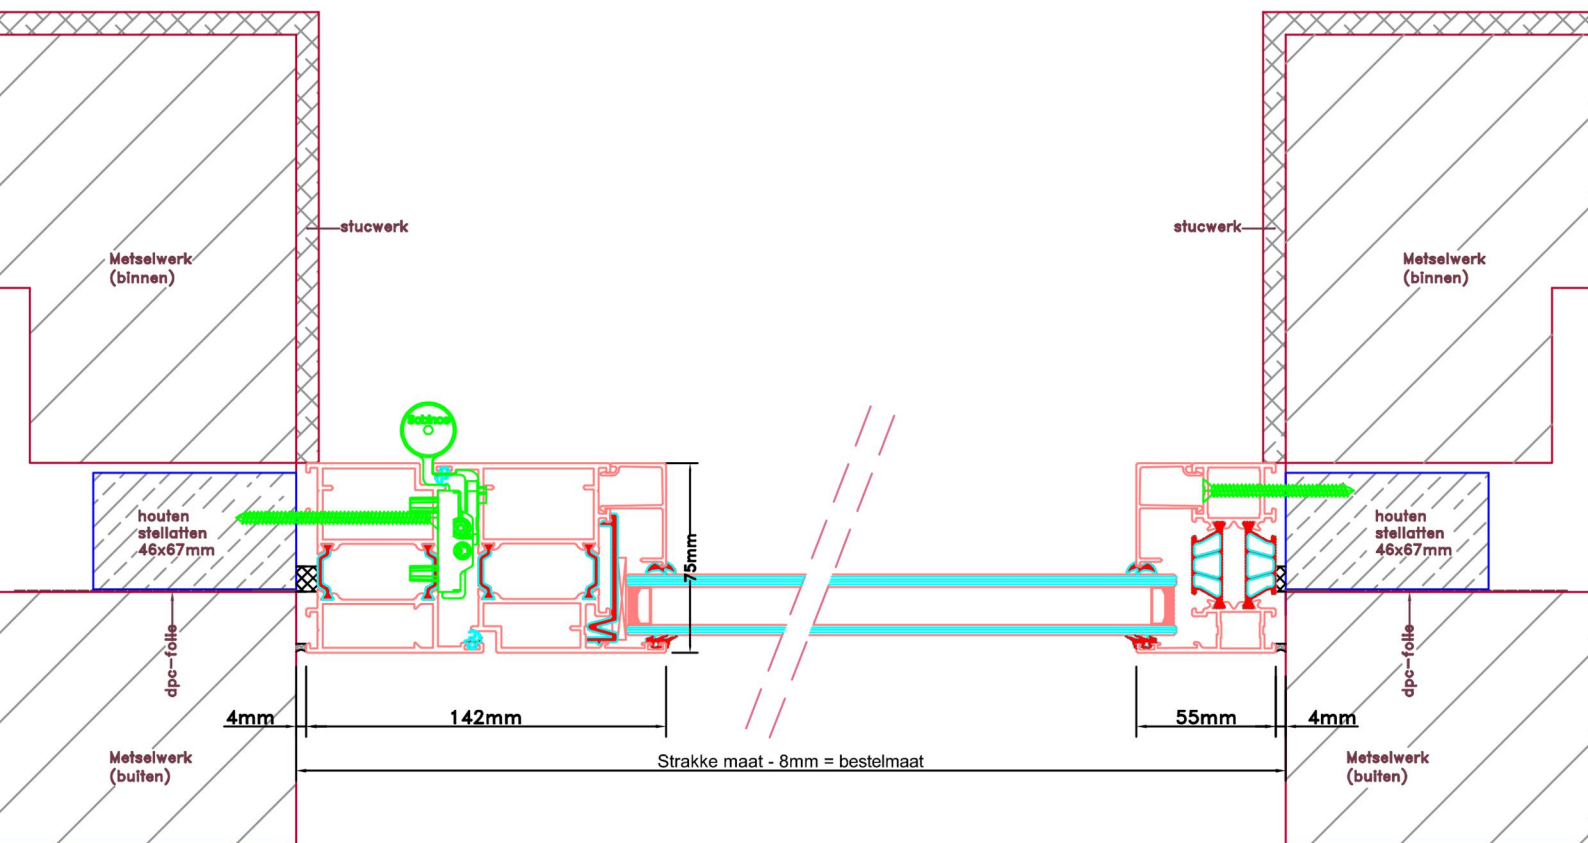

Aansluitdetail nr. A32

Aansluitdetail nr. K13

Doorsnedes voordeur V206
binnendraaiend

KOZIJNMAATWERK.NL

