




Aansluitdetail nr. V38

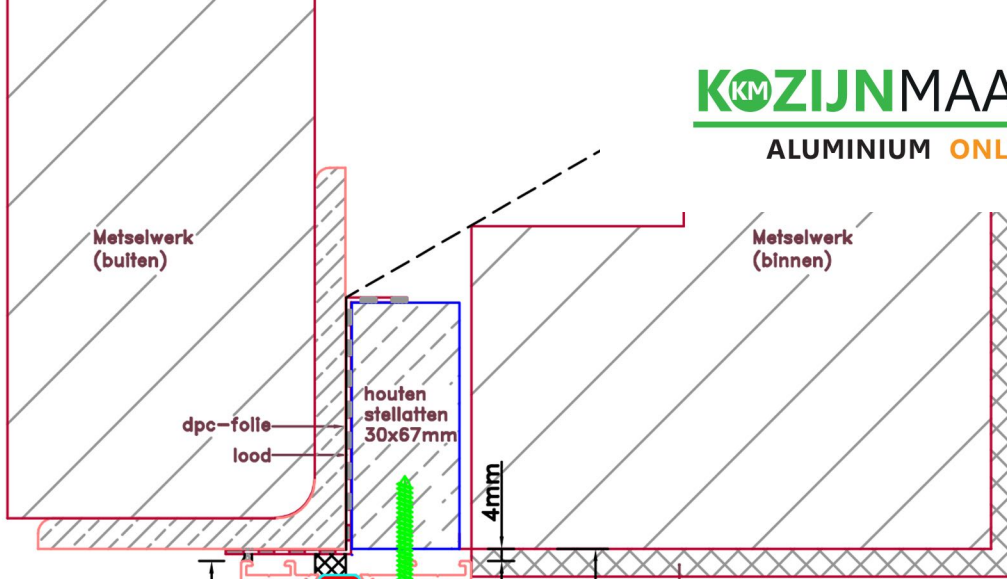


Doorsnedes voordeur V217
binnendraaiend

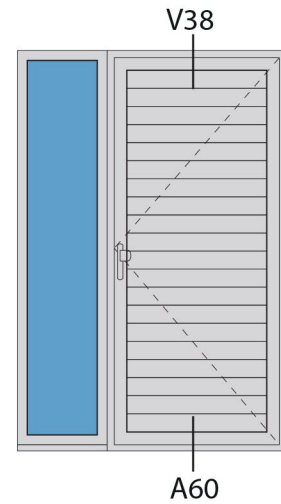


Aansluitdetail nr. A60

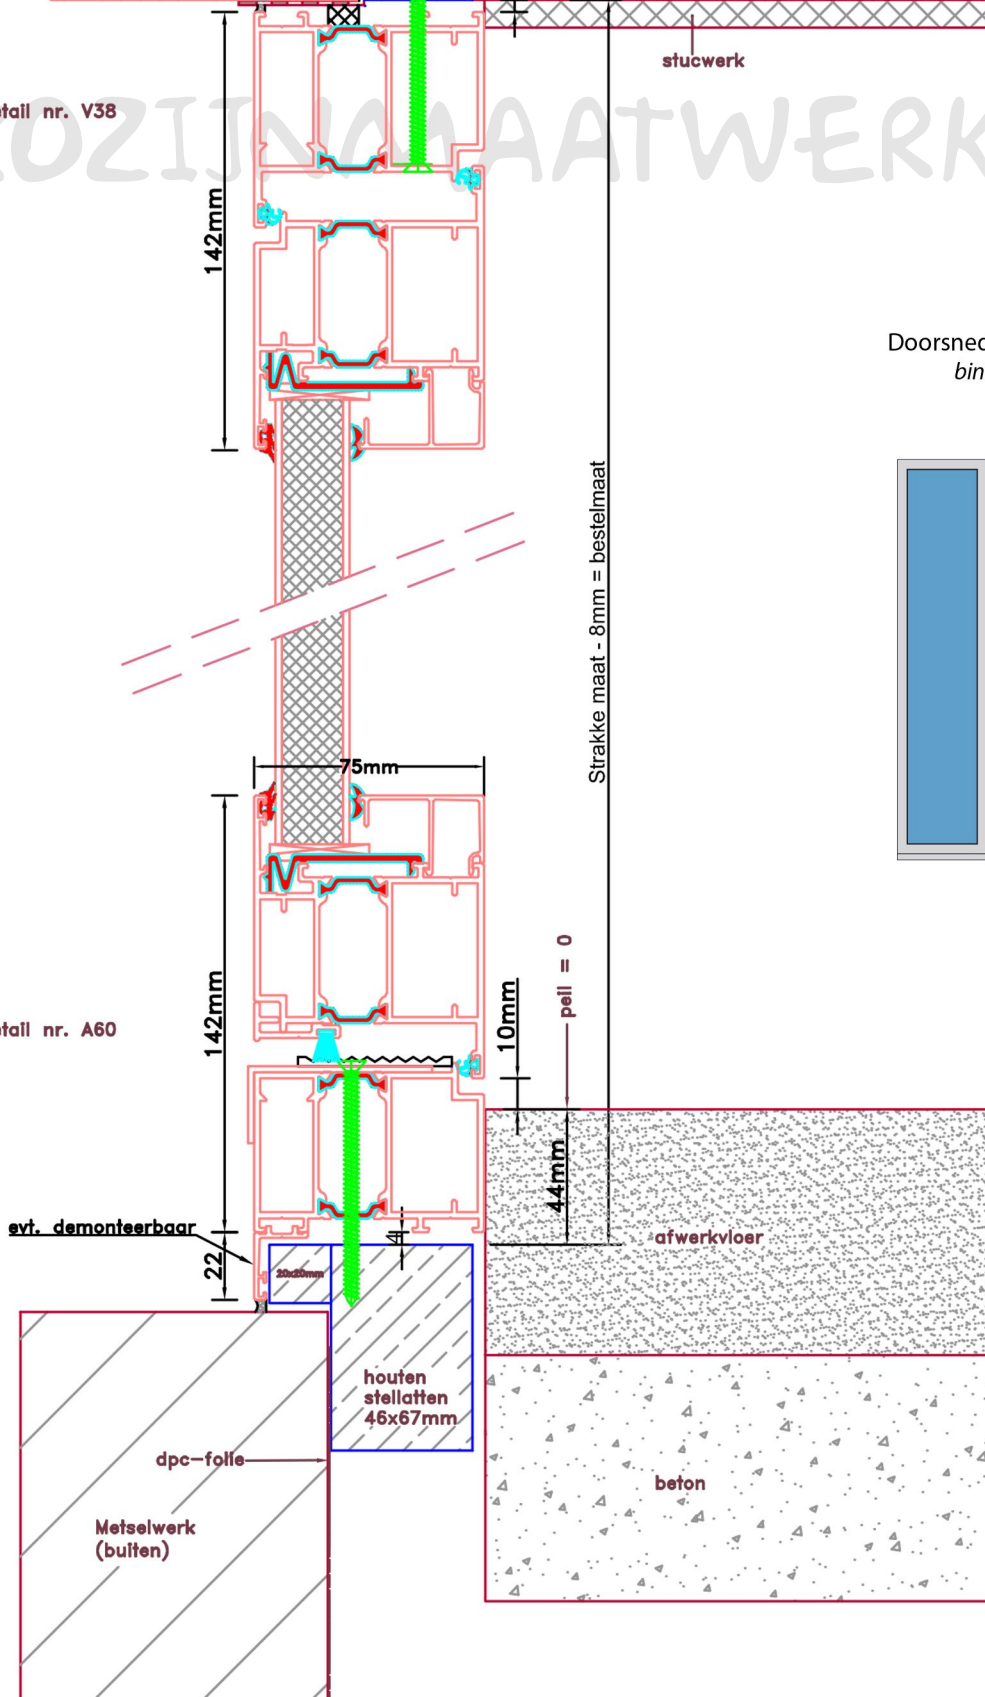

Doorsnedes voordeur V217
binnendraaiend

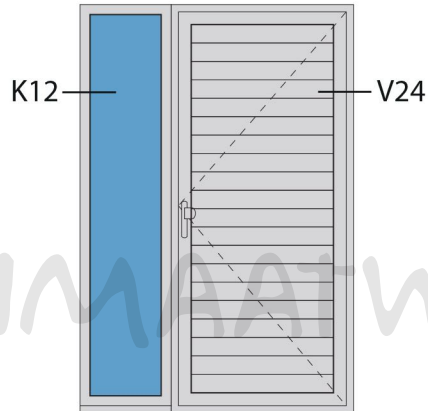


KOZIJNMAATWERK.NL

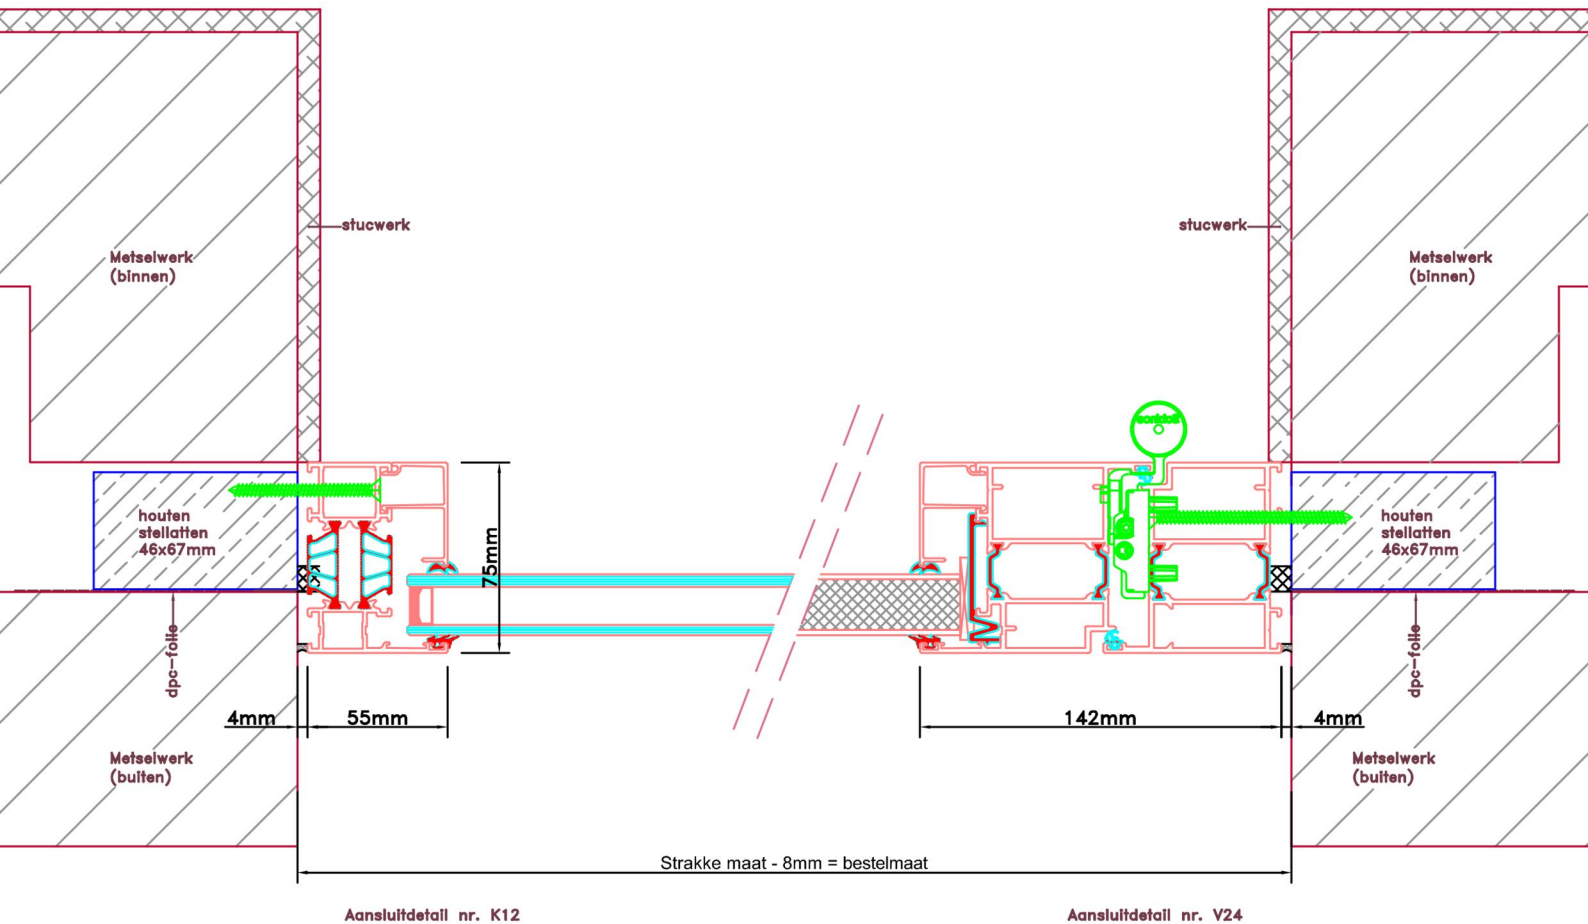

Aansluitdetail nr. K12

Aansluitdetail nr. V24

Doorsnedes voordeur V217
binnendraaiend

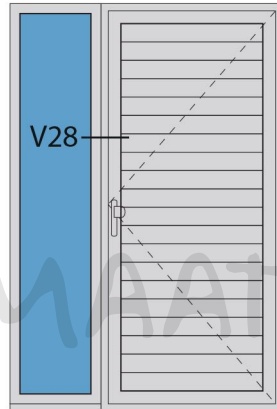

KOZIJNMAATWERK.NL

