

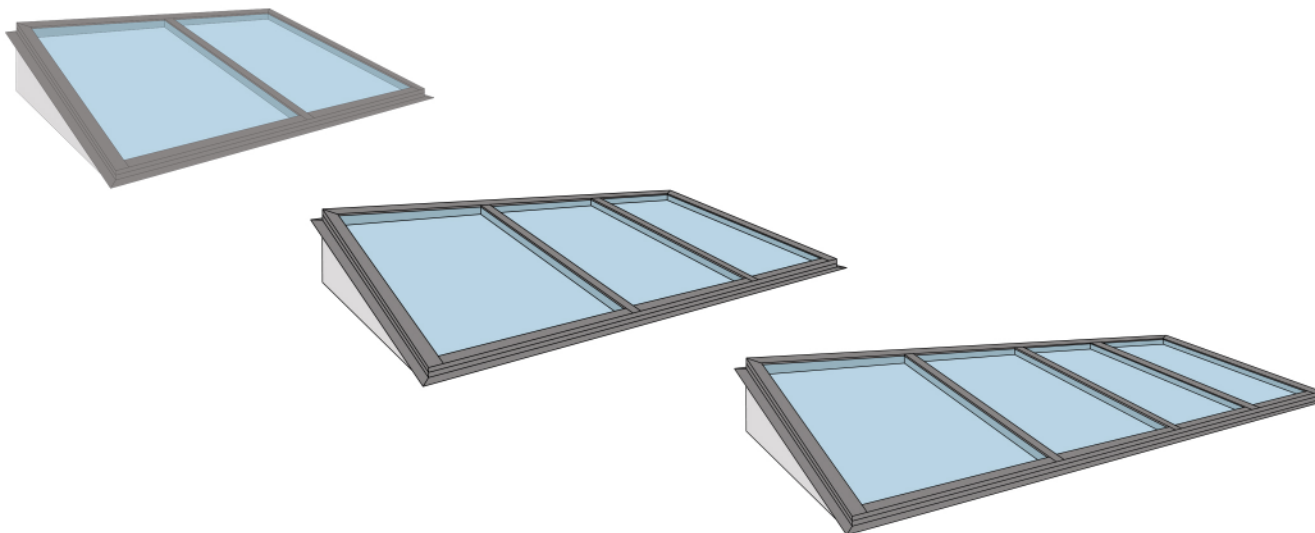


LICHTSTRAAT

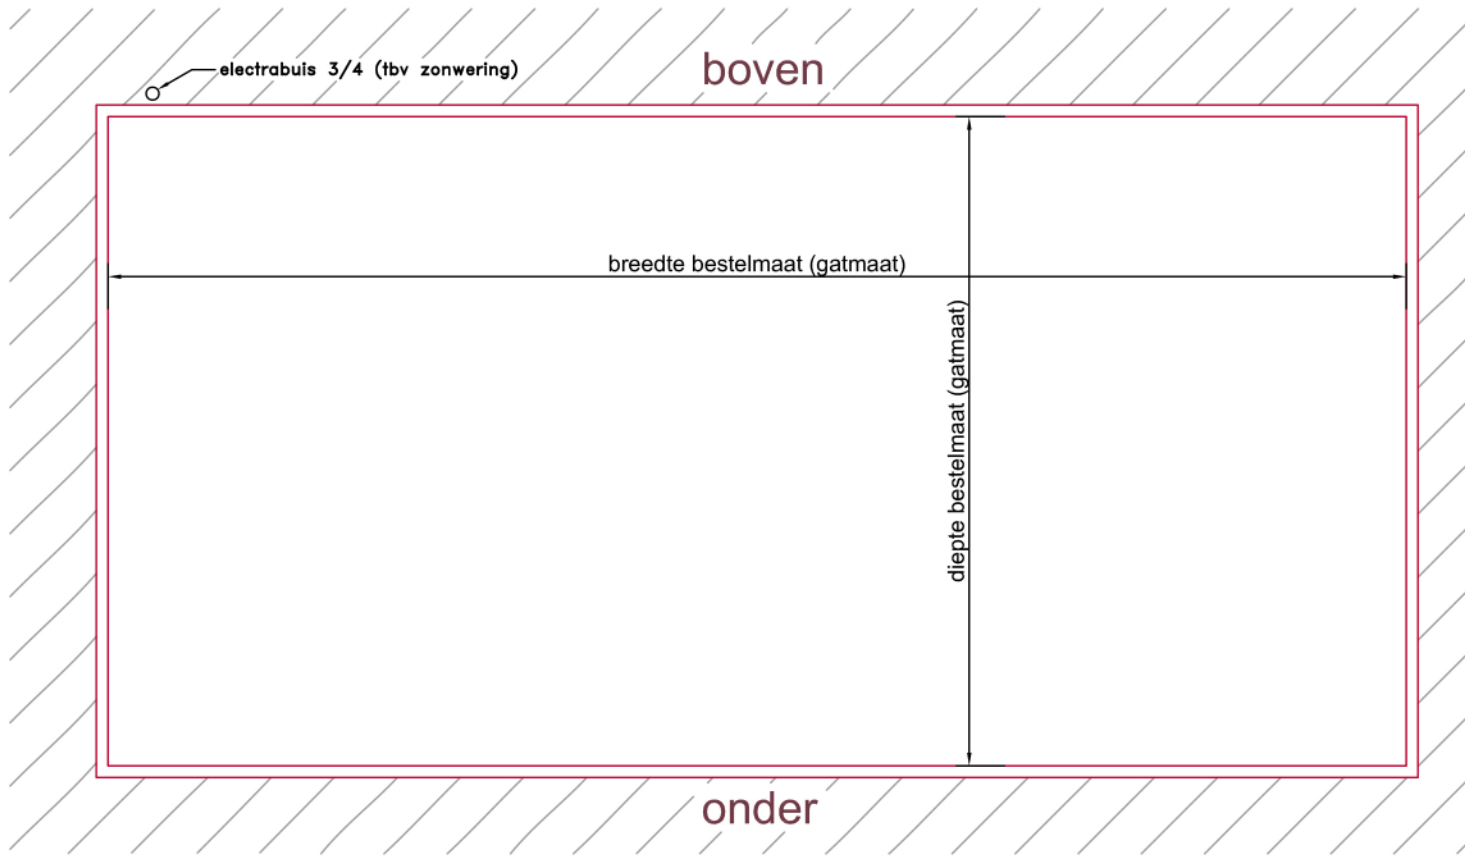


LICHTSTRAAT

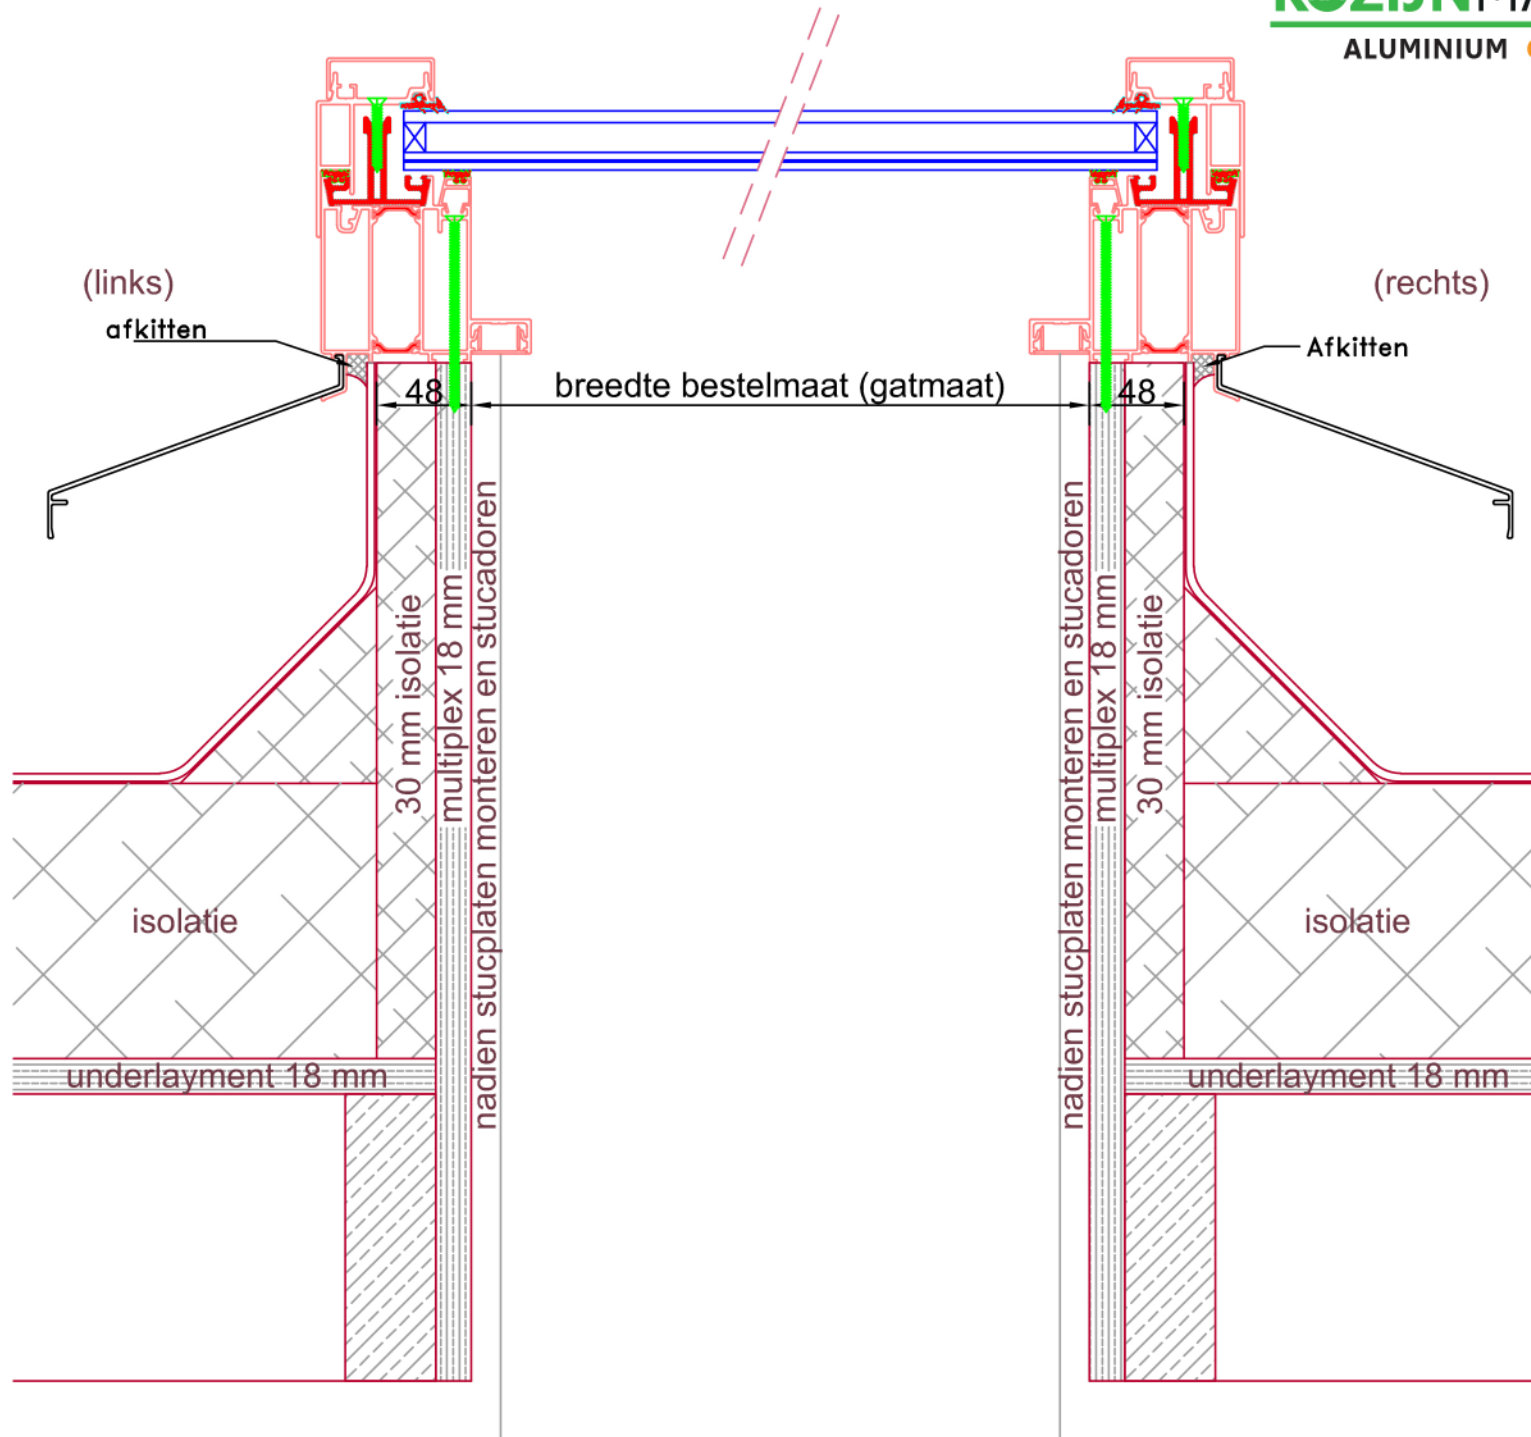


LICHTSTRAAT



LICHTSTRAAT

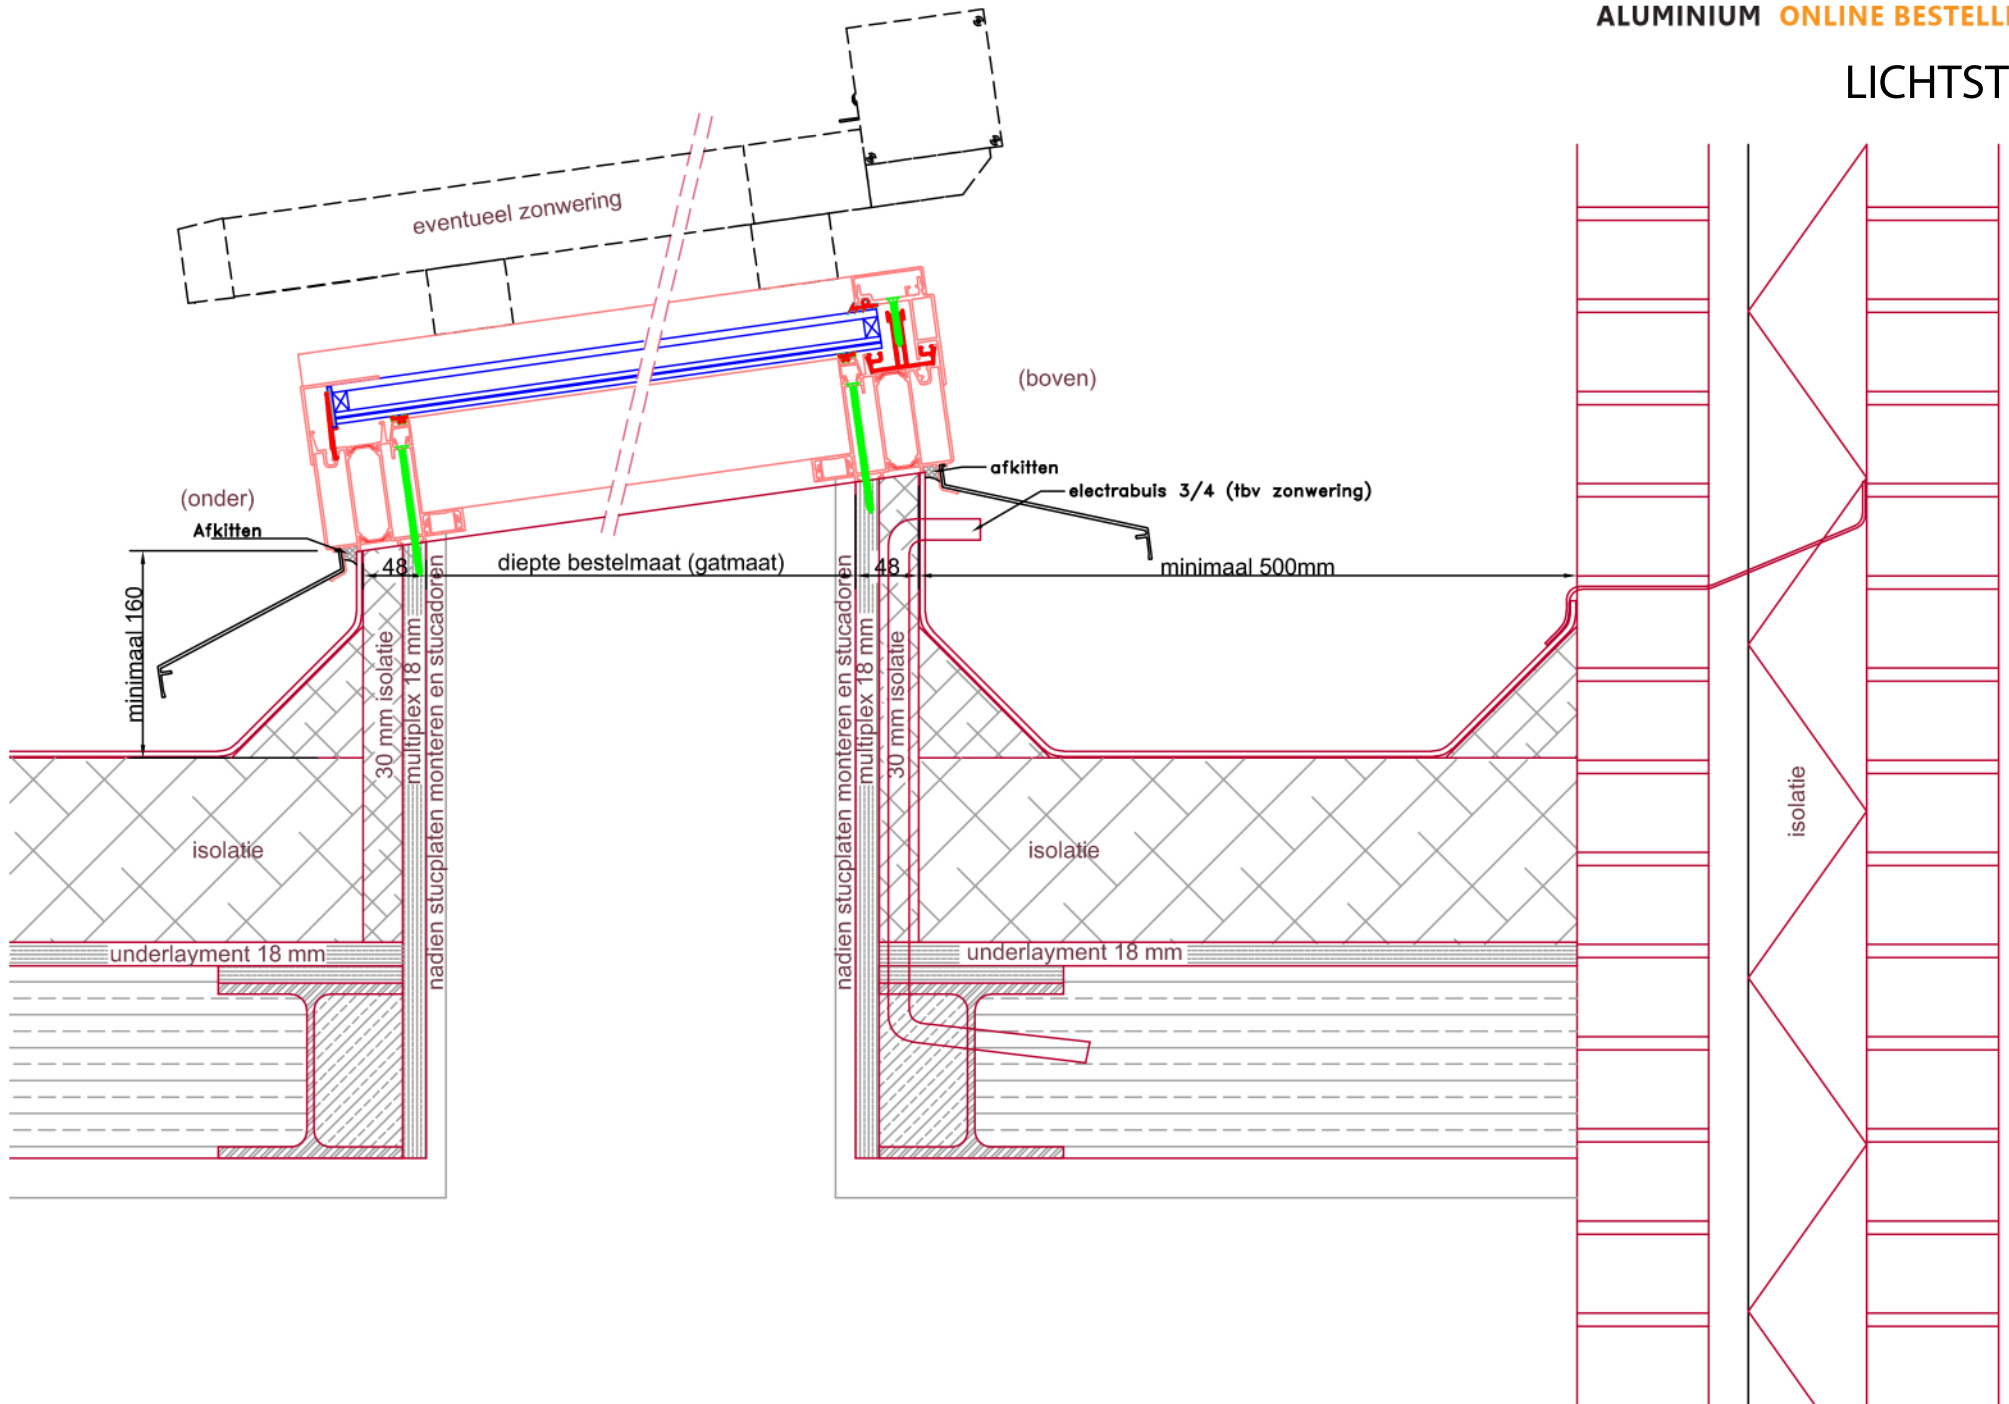

LICHTSTRAAT

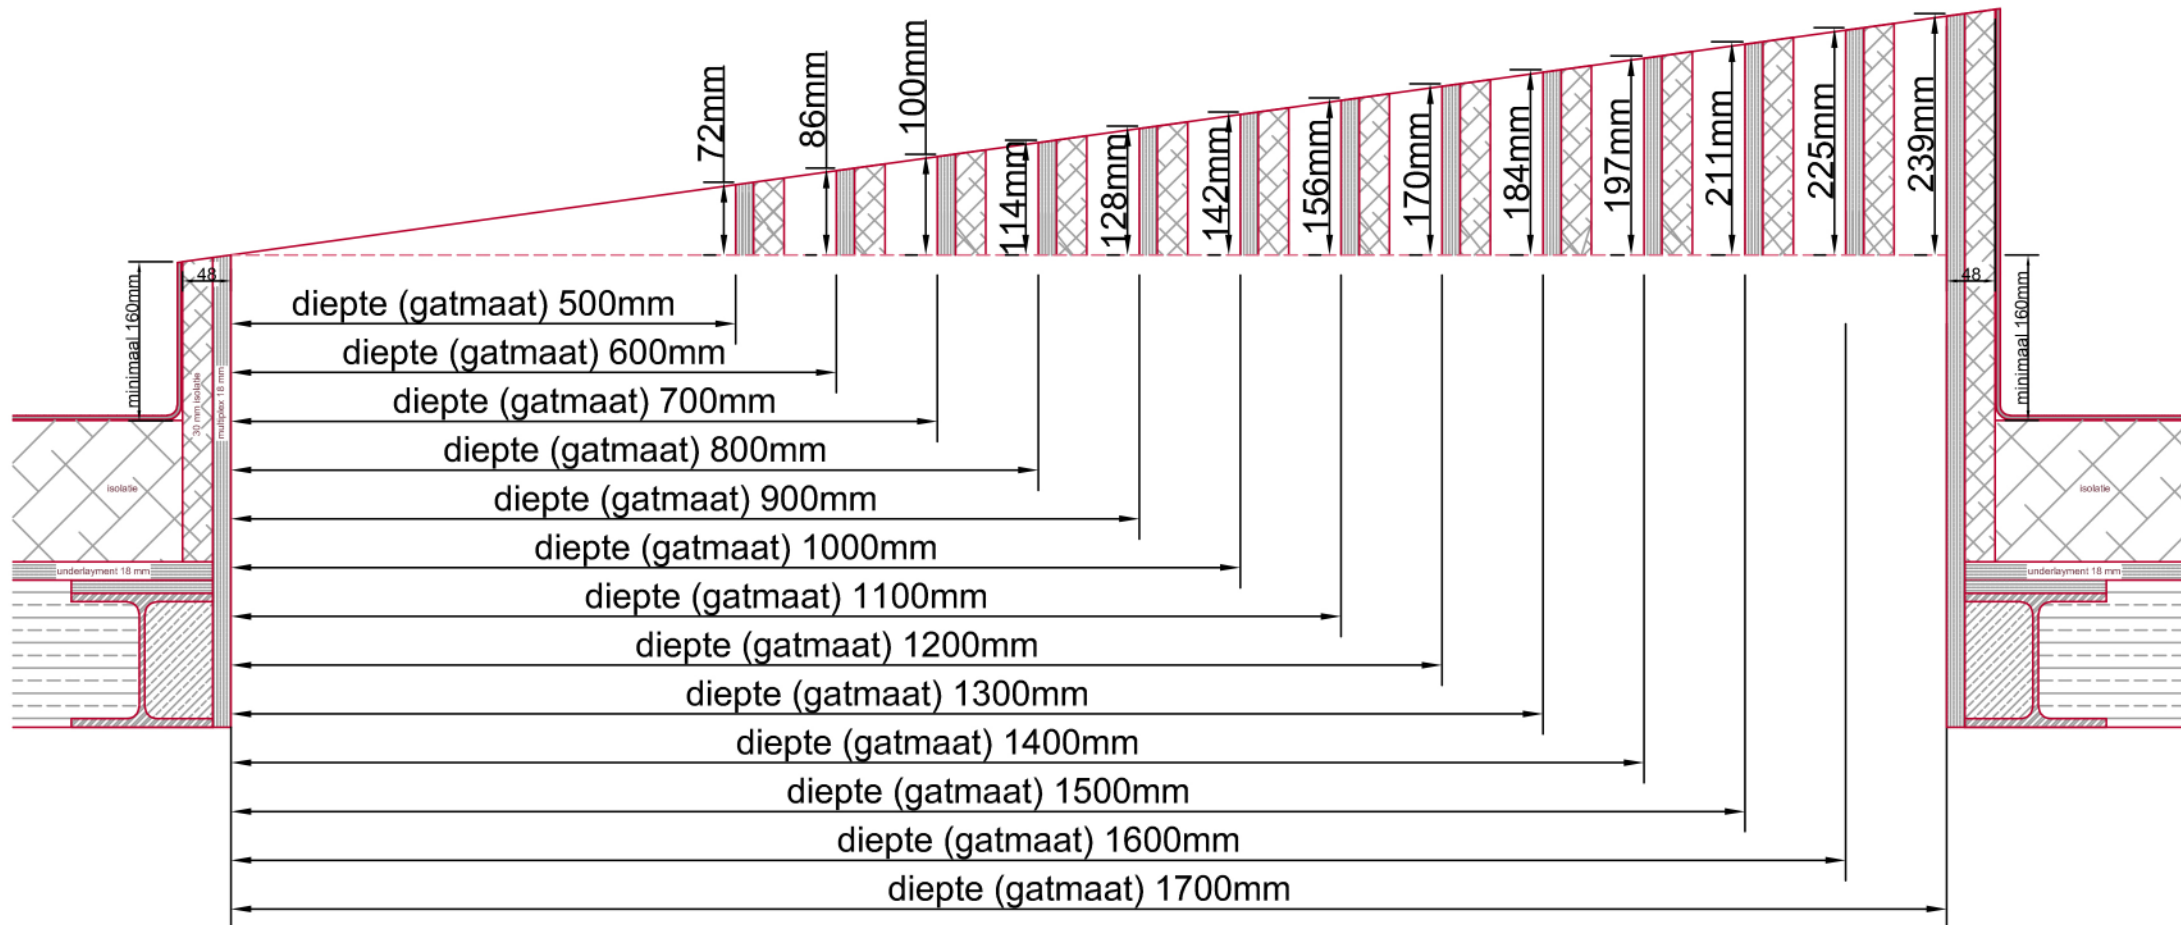

LICHTSTRAAT



LICHTSTRAAT

