




Aansluitdetail nr. S52

Aansluitdetail nr. S53
Verzonken dorpel

**LET OP:
VERZONKEN
DORPEL**


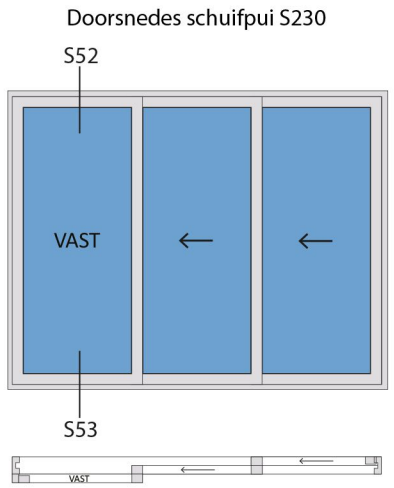


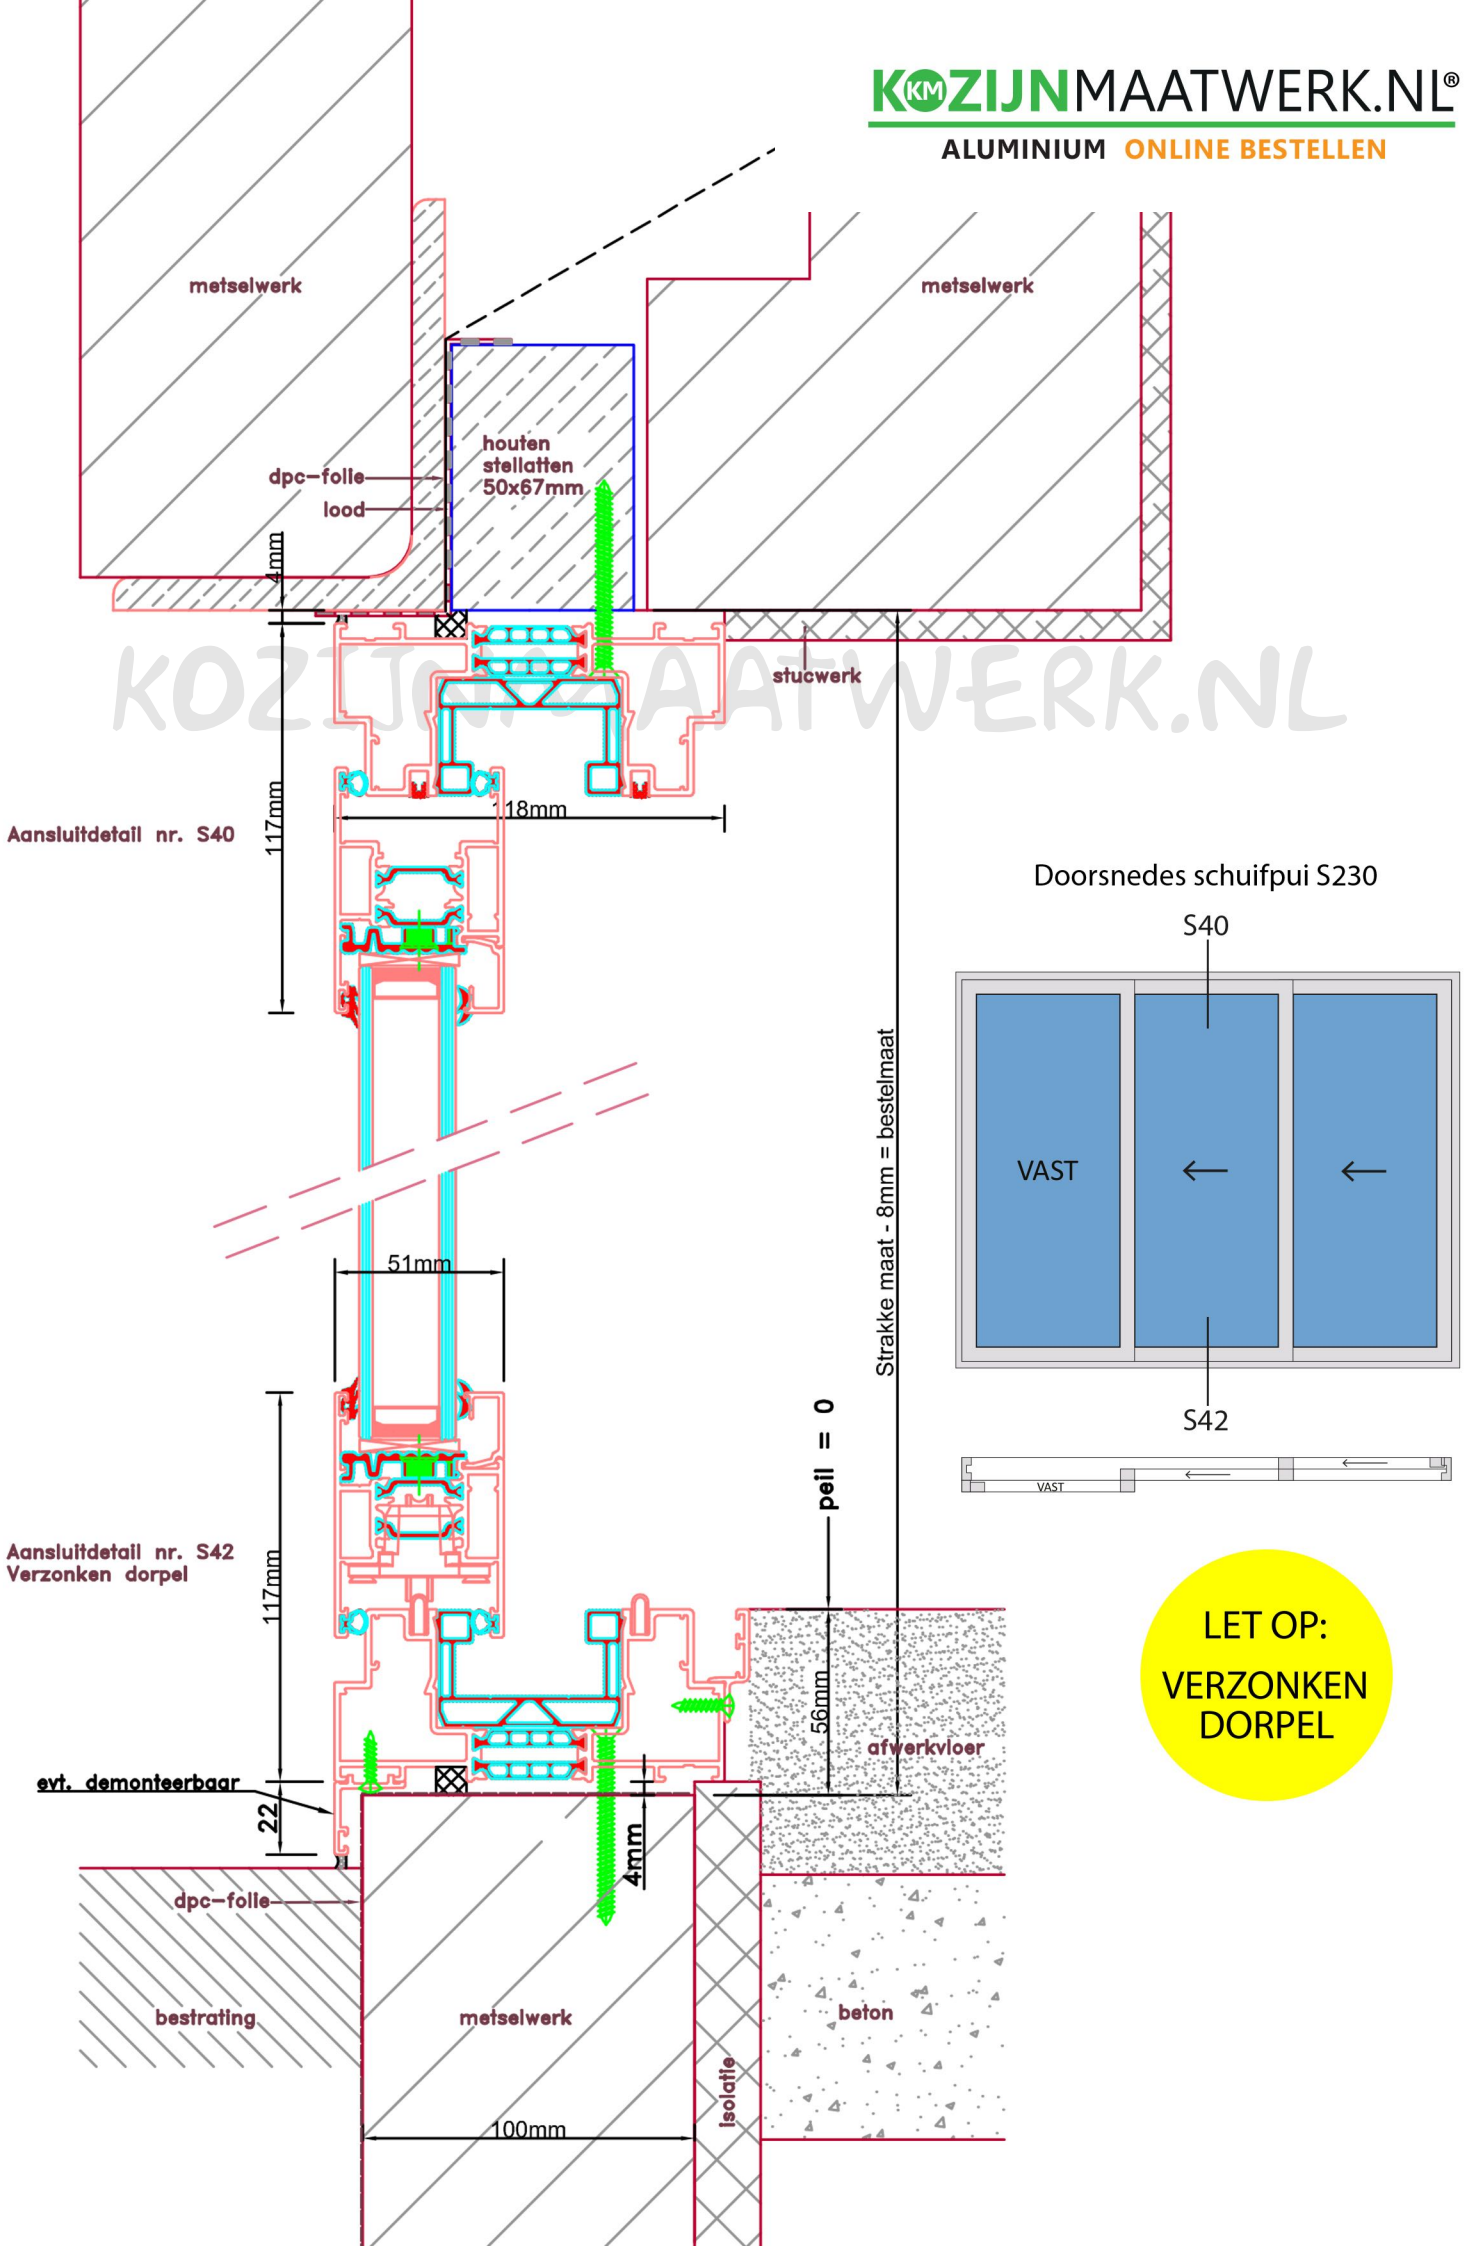

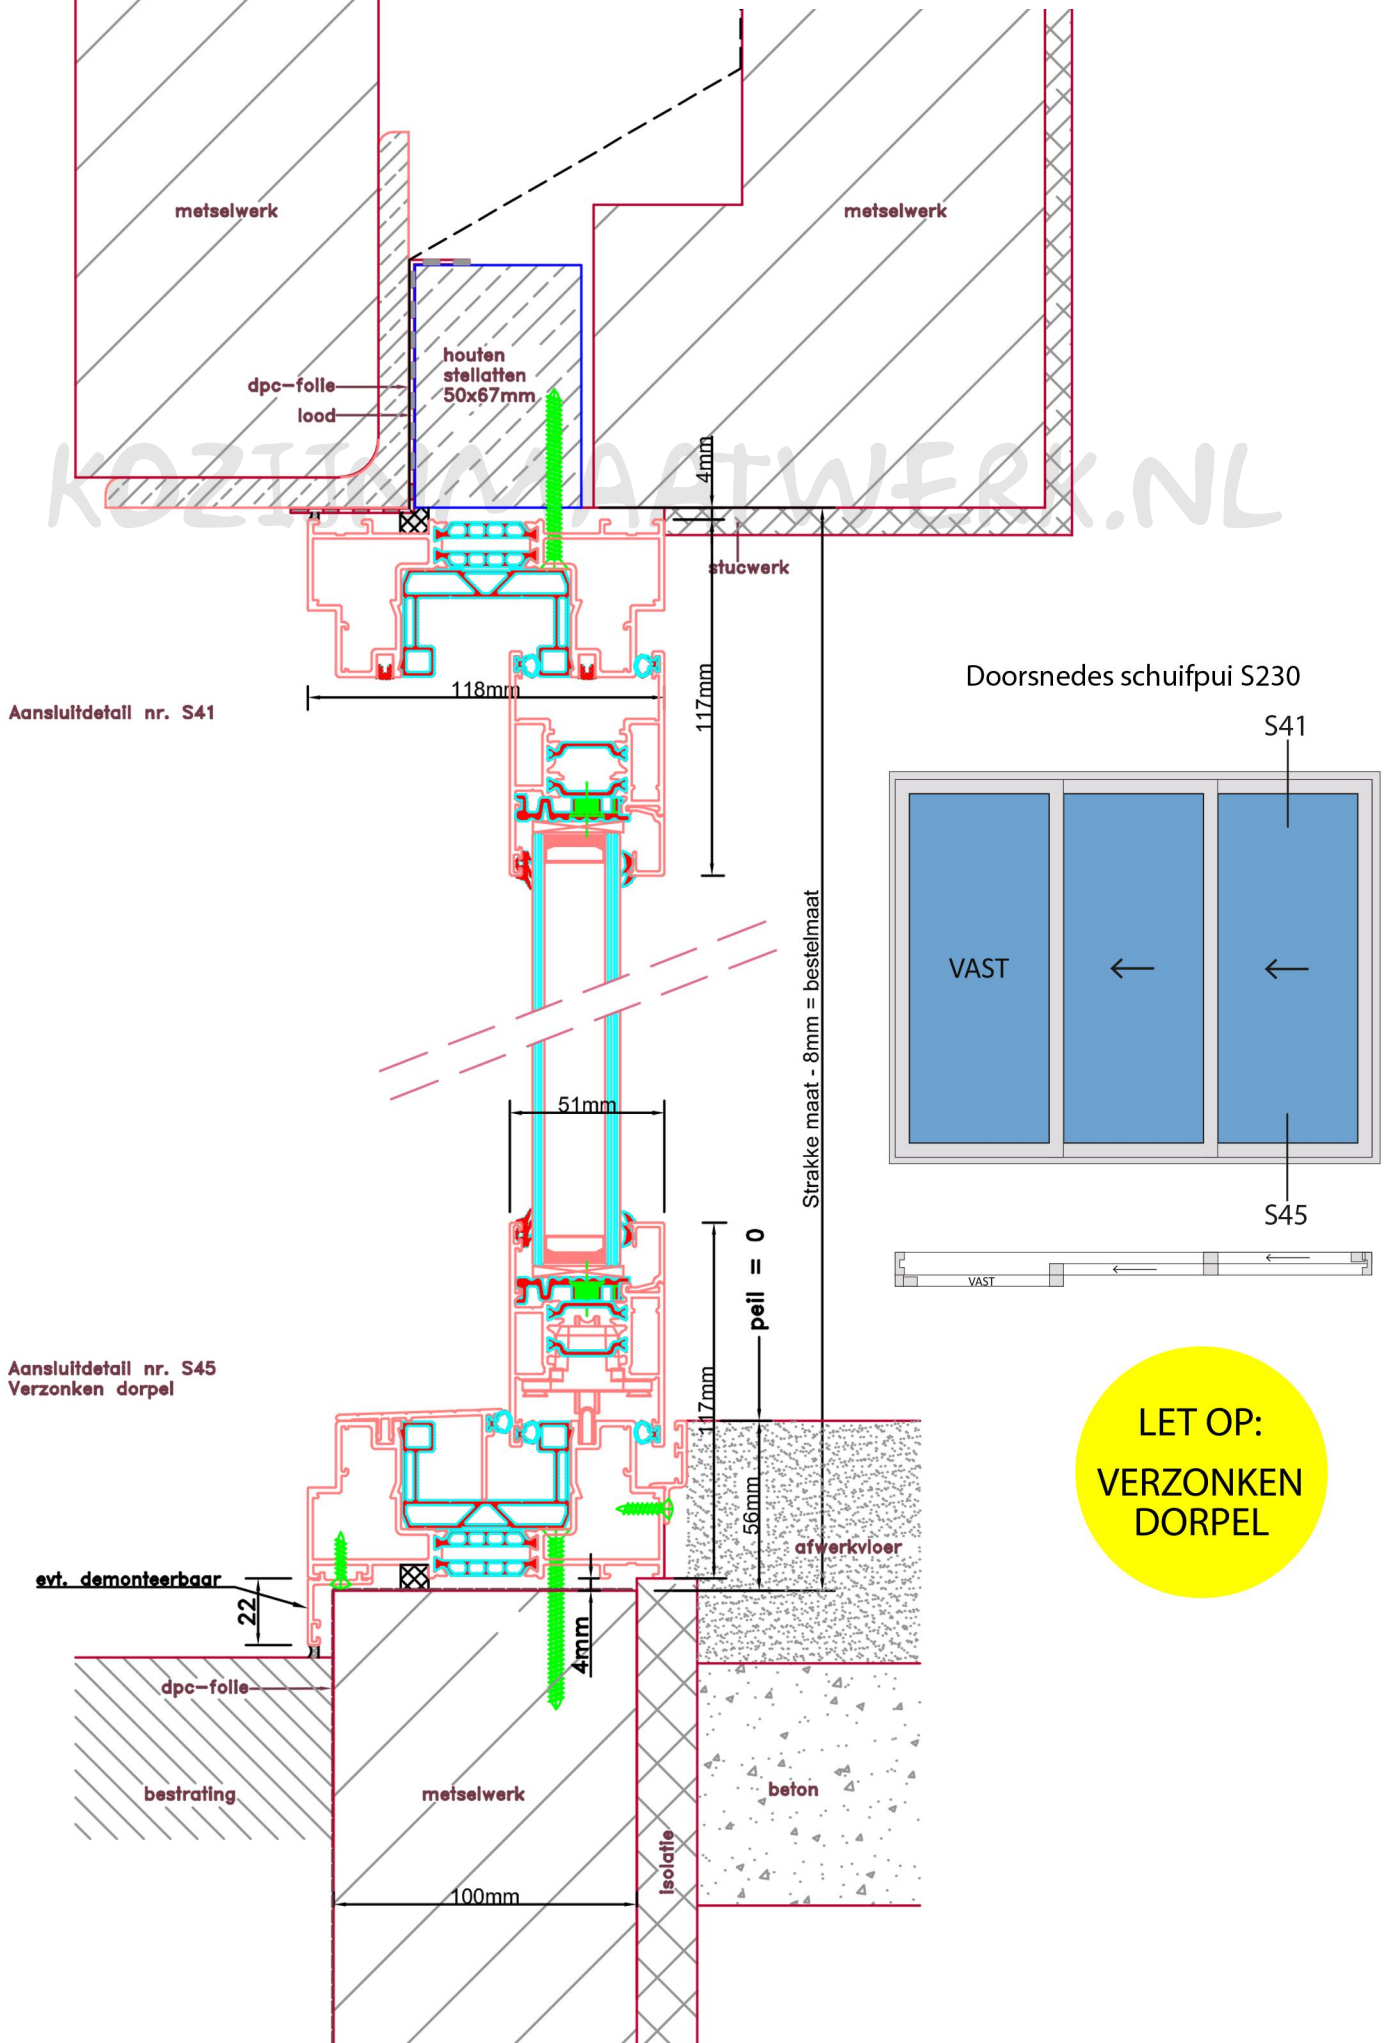

**LET OP:
VERZONKEN
DORPEL**



Doorsnedes schuifpui S230

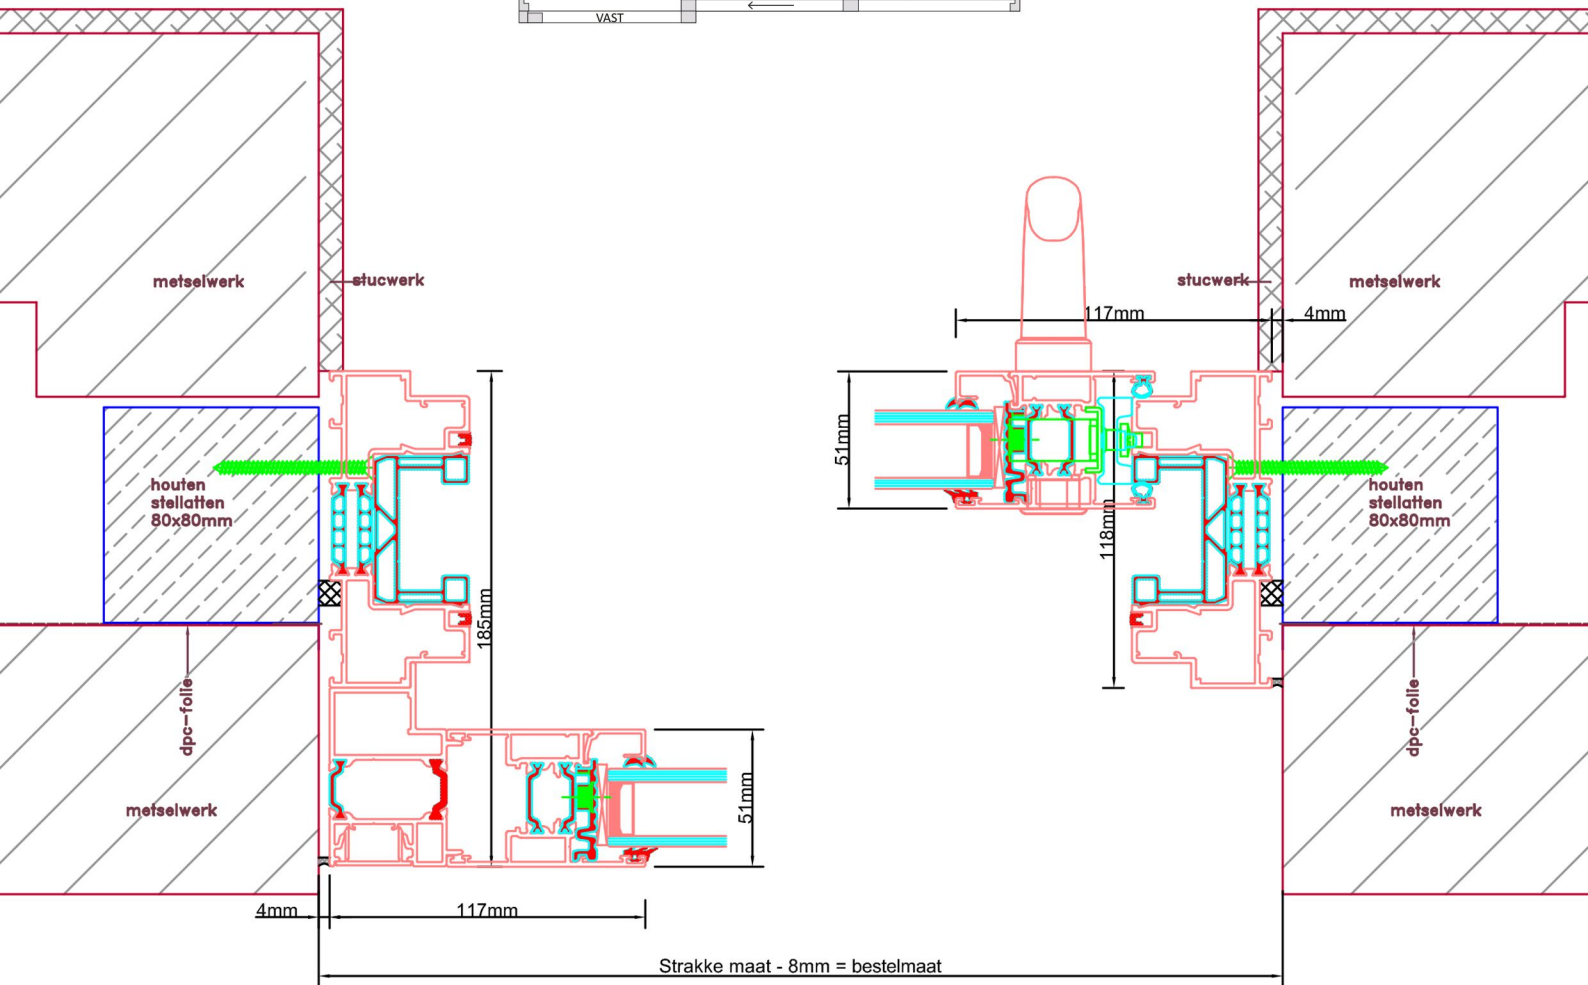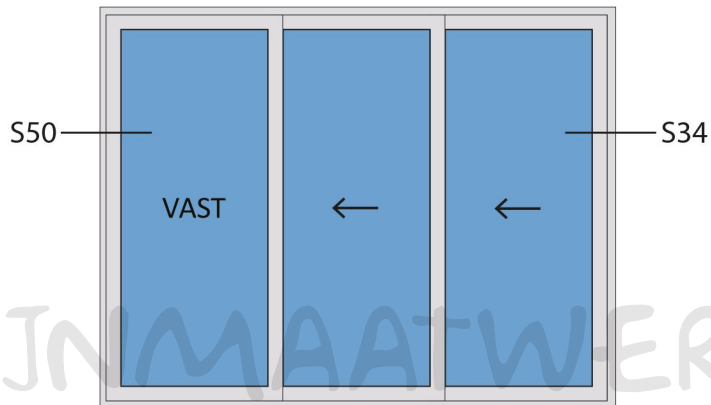

Aansluitdetail nr. S50

Aansluitdetail nr. S34

Doorsnedes schuifpui S230

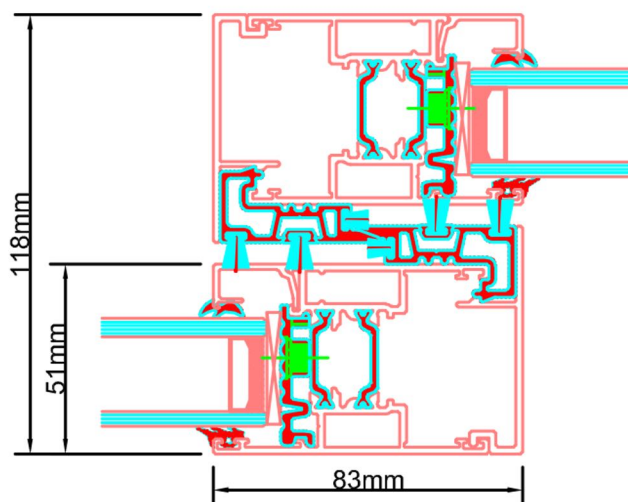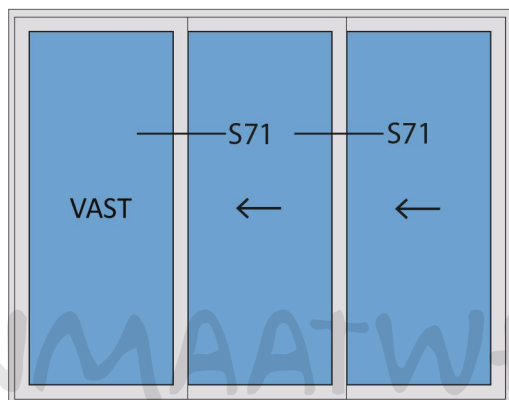

Aansluitdetail nr. S71