



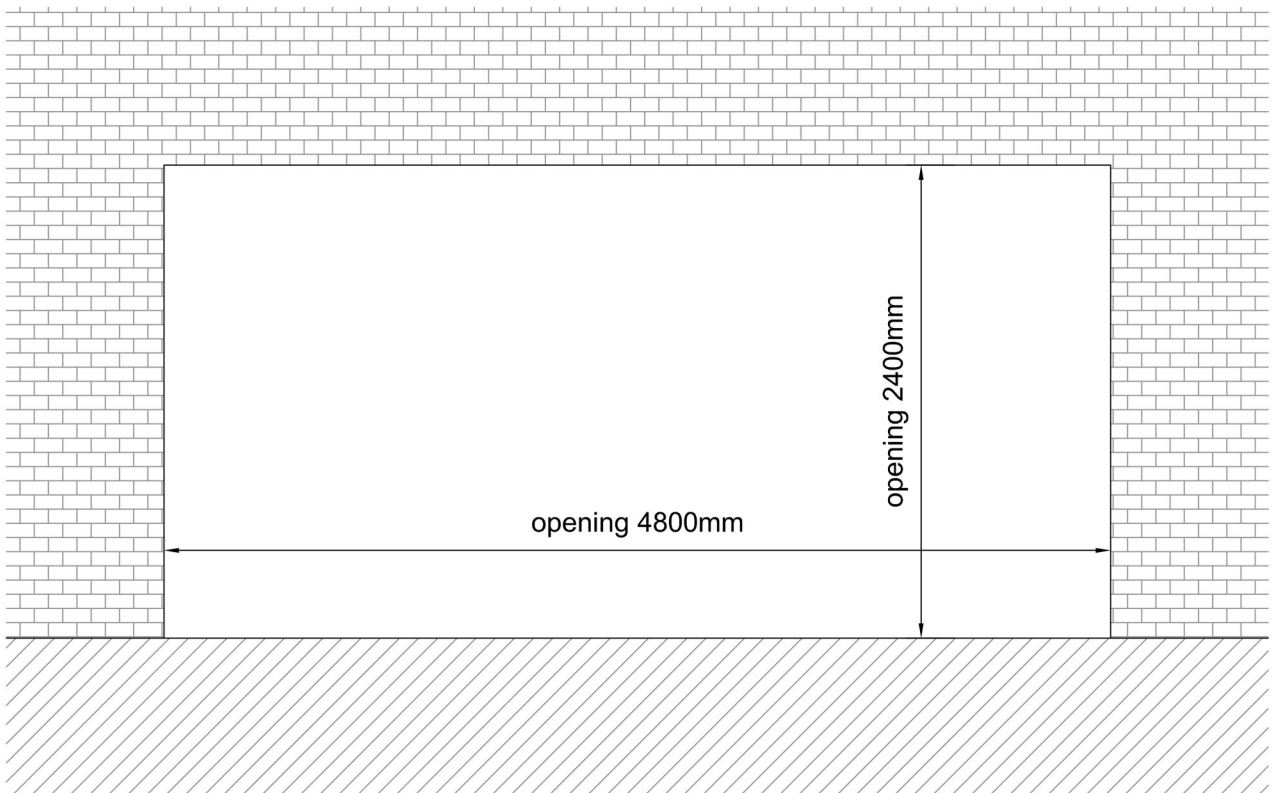


### Standaard schuifpui STD340

Buitenaanzicht

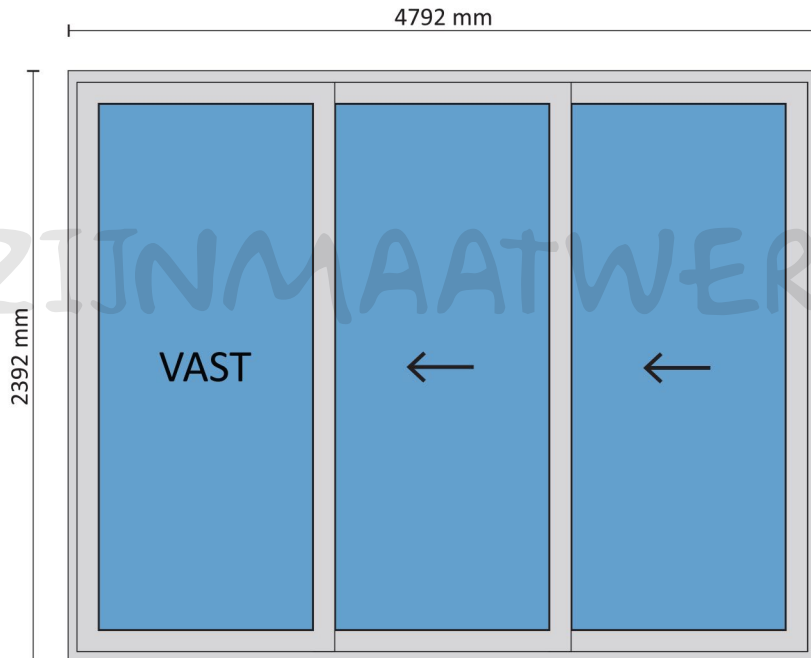


STANDAARD  
PRODUCT


Aansluitdetail nr. S52

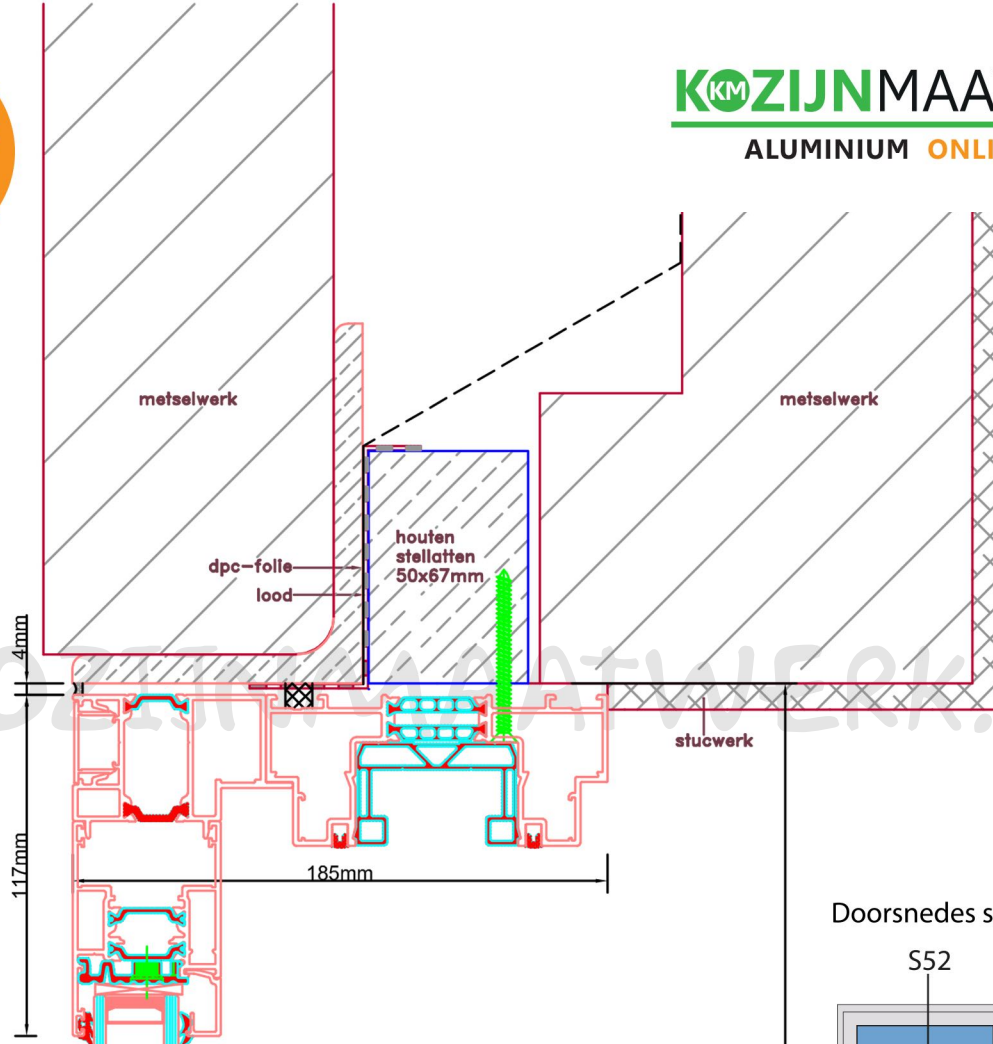


Doorsnedes standaard schuifpui STD340

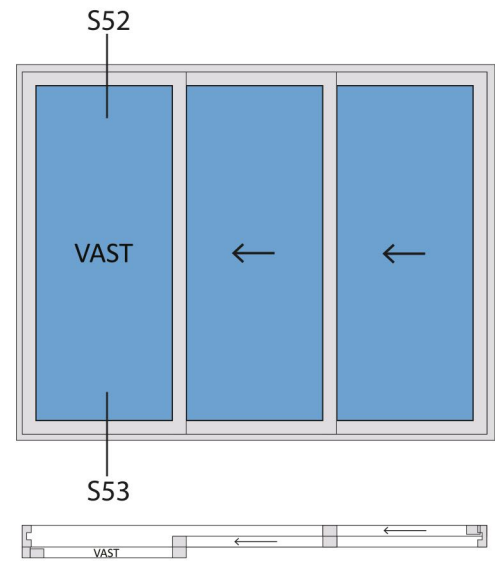


Aansluitdetail nr. S53  
Verzonken dorpel

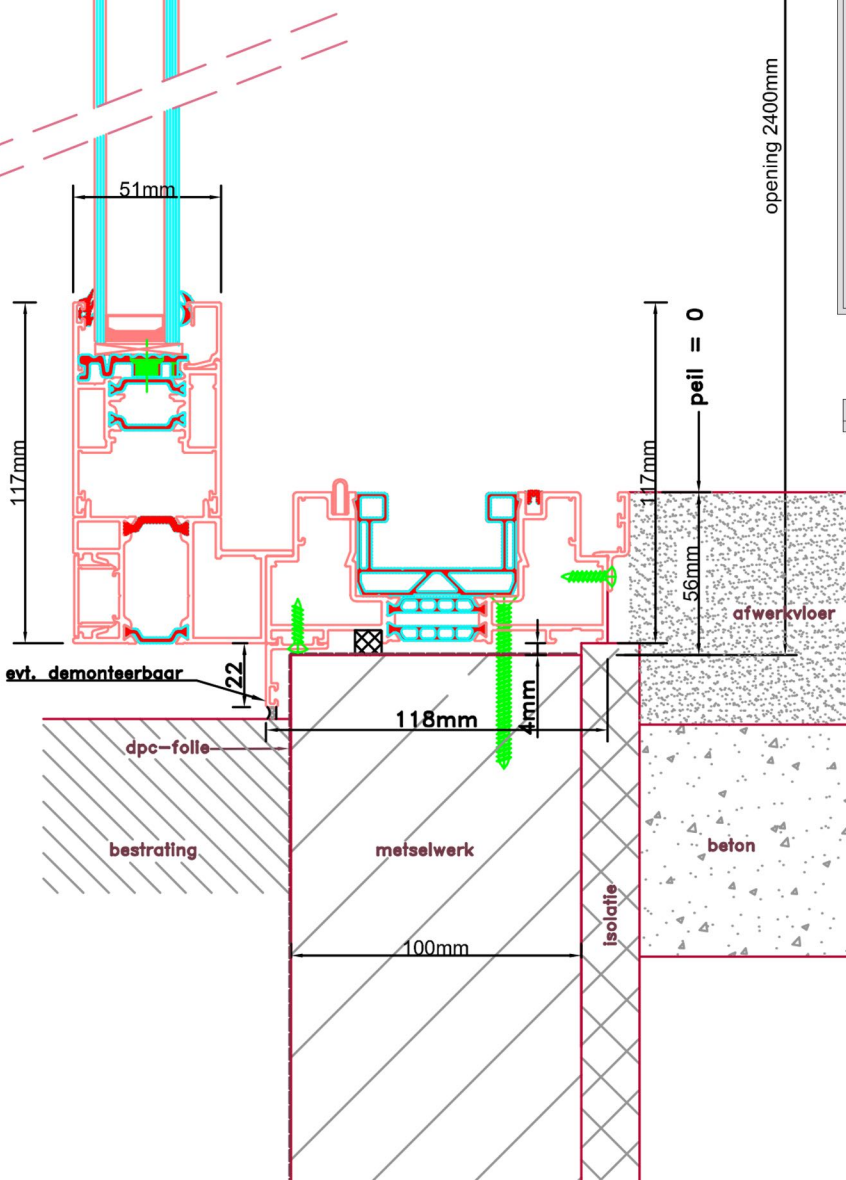


STANDAARD  
PRODUCT

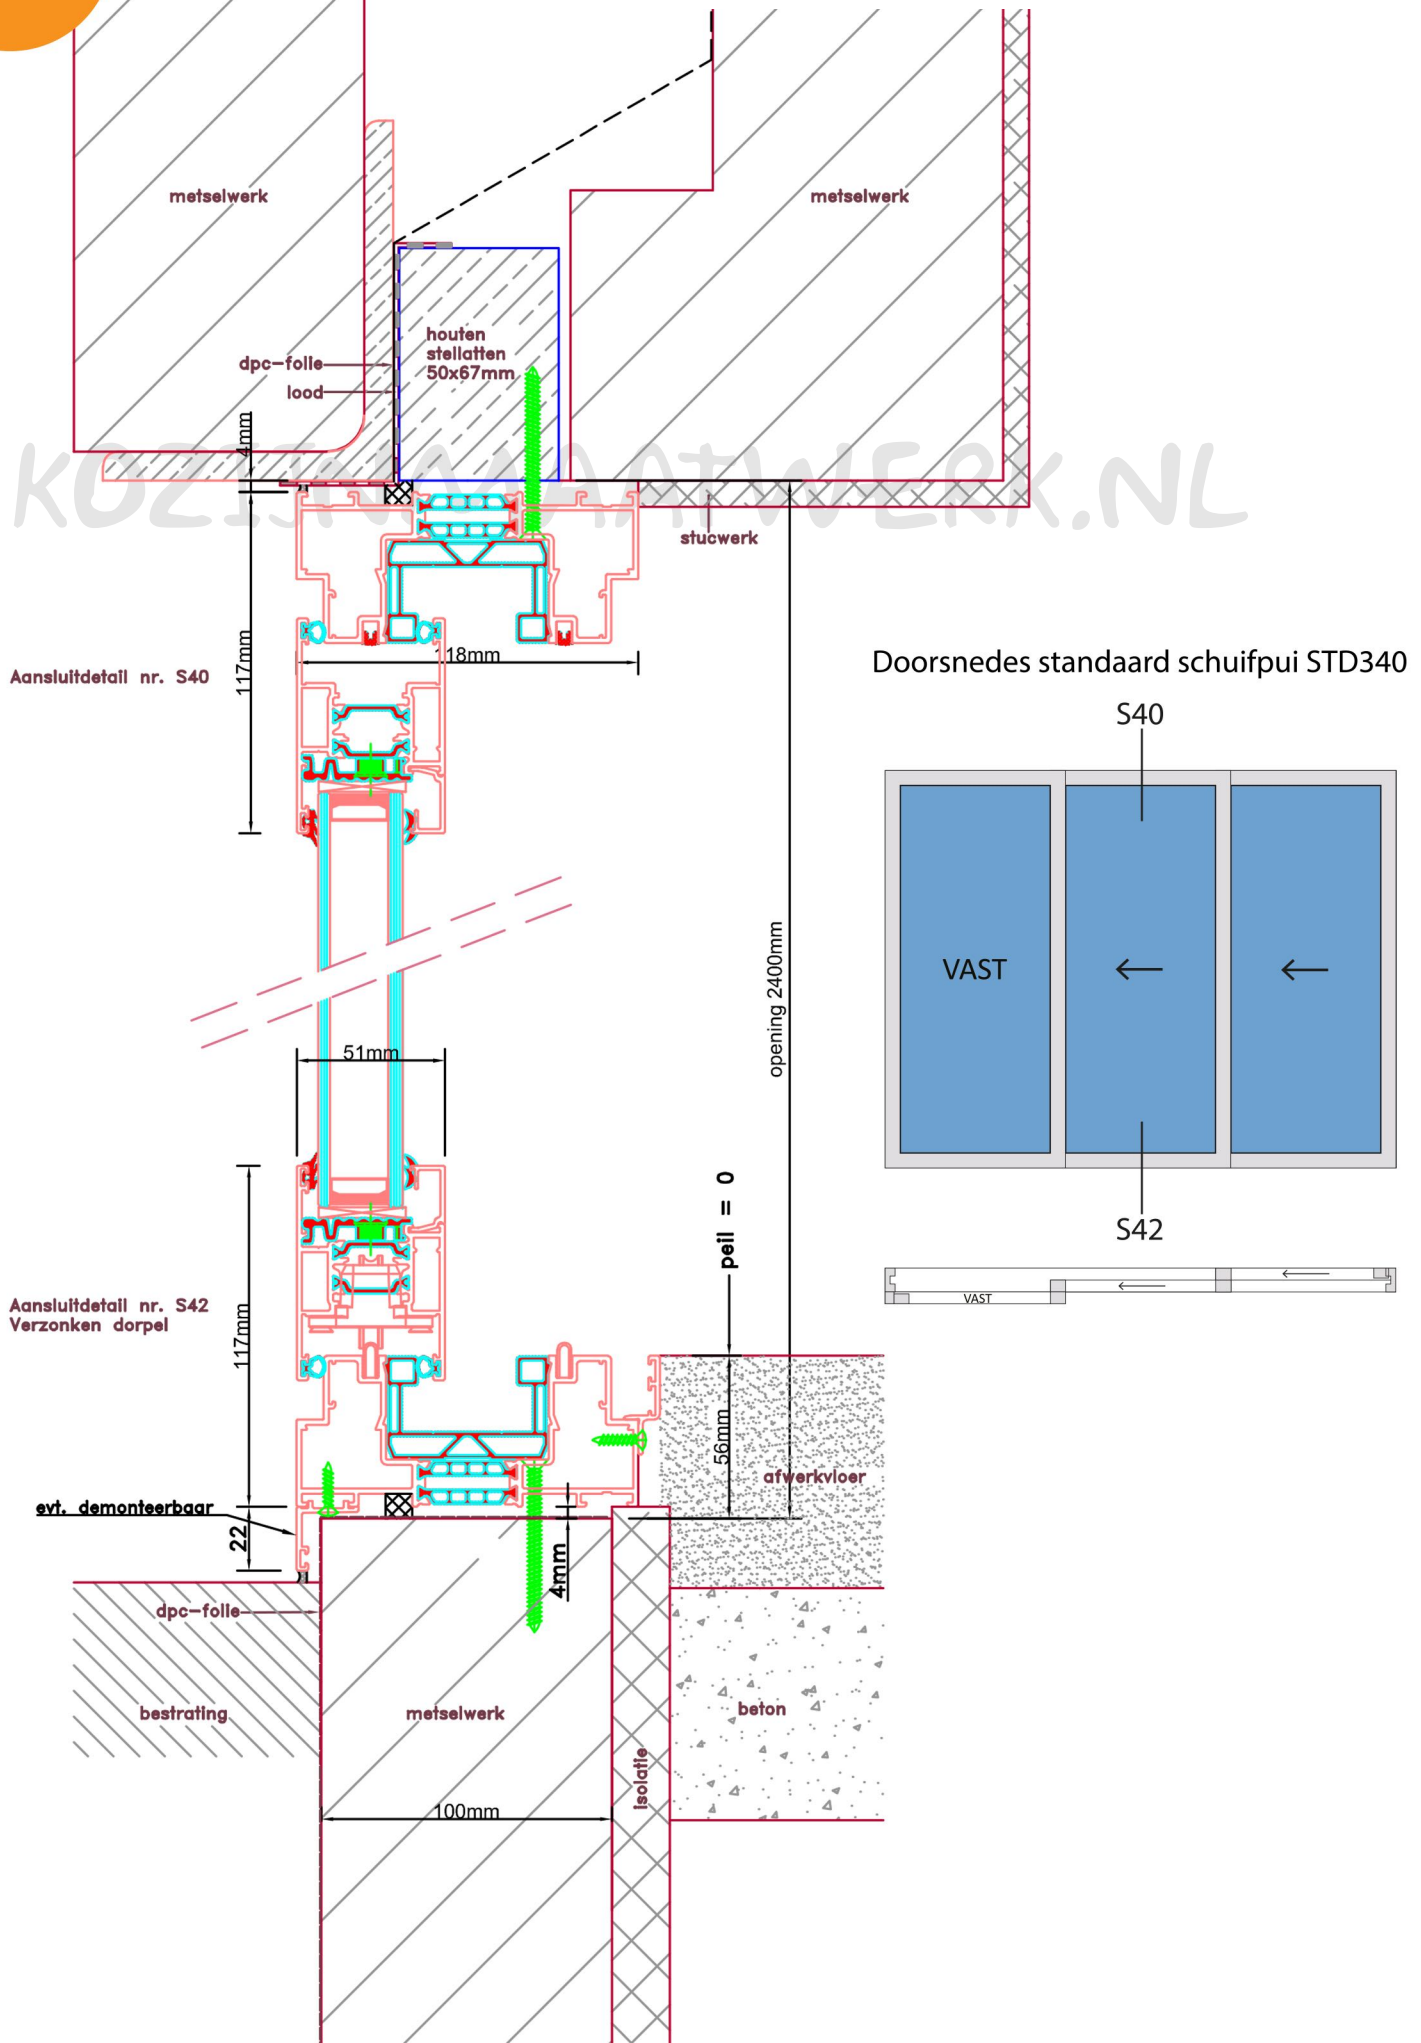

STANDAARD  
PRODUCT

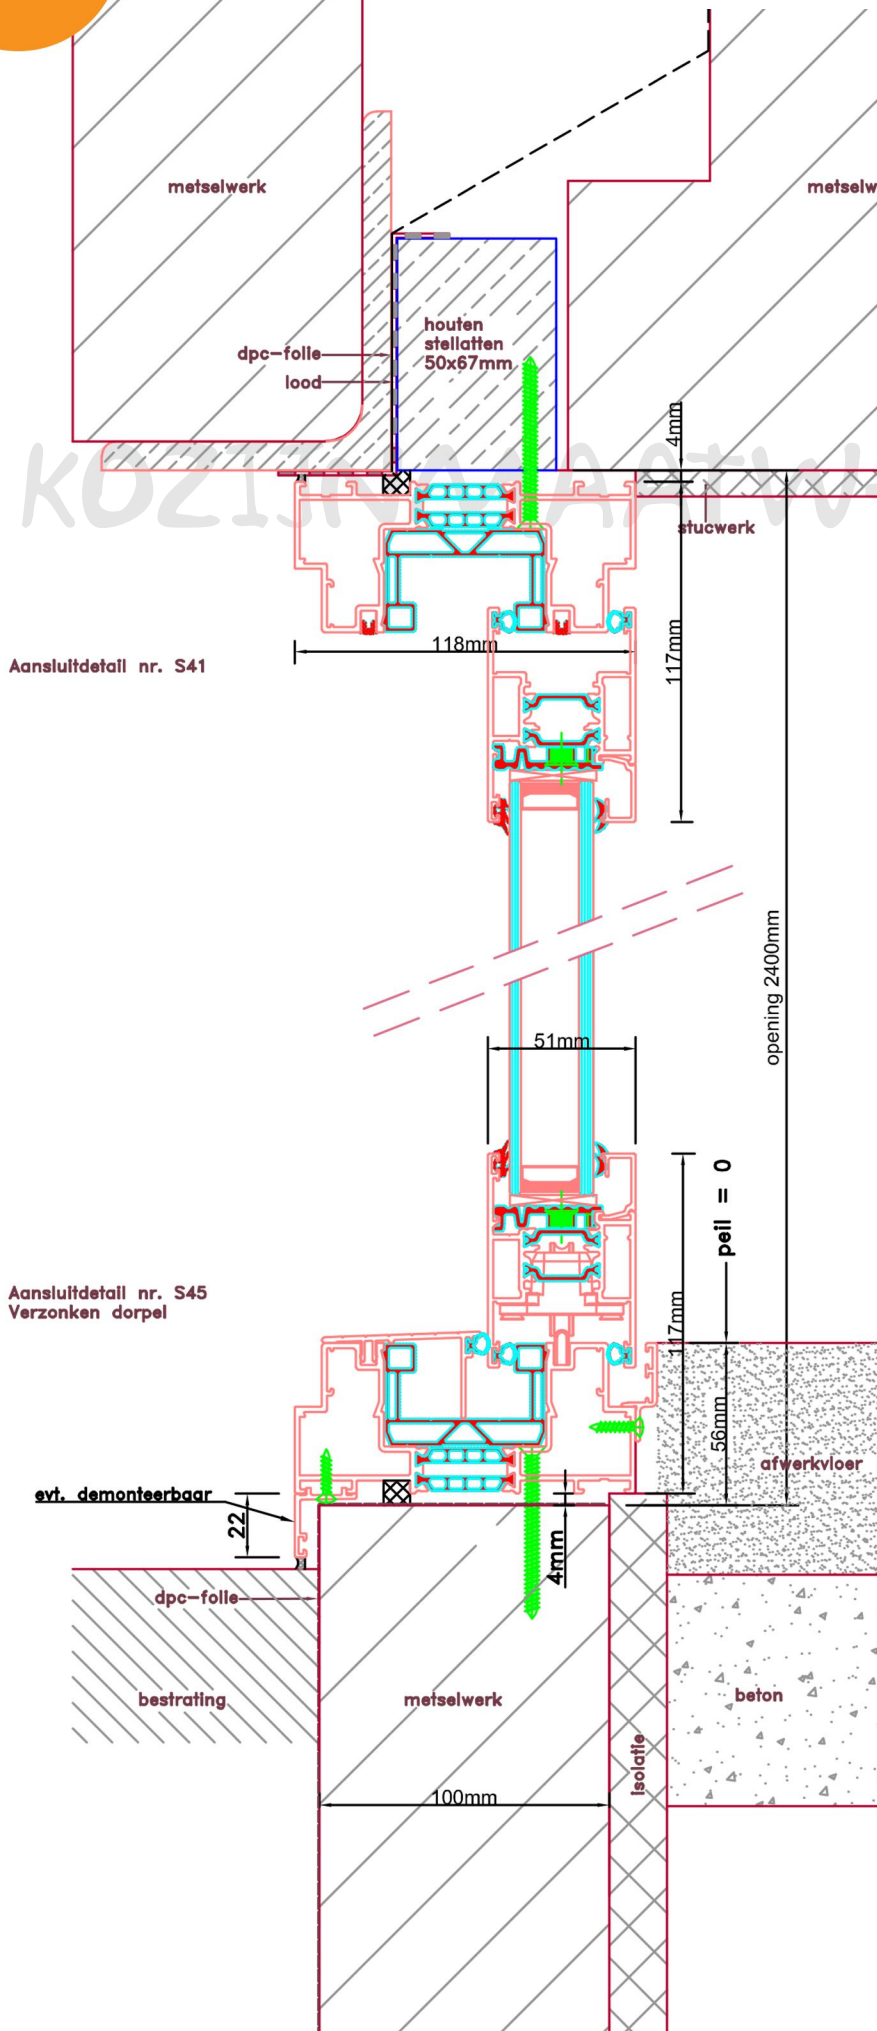


Doorsnedes standaard schuifpui STD340

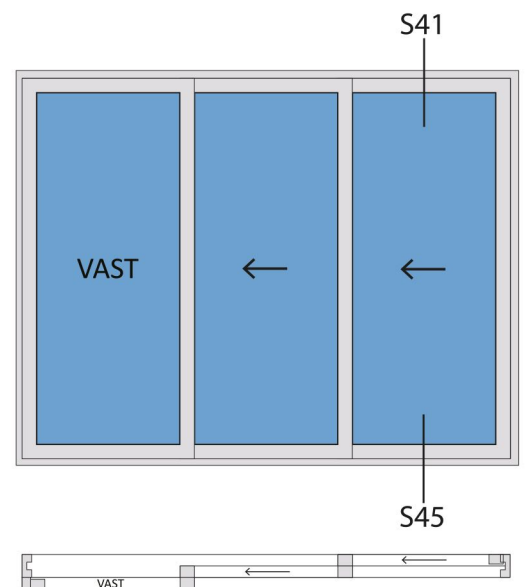




Doorsnedes standaard schuifpui STD340

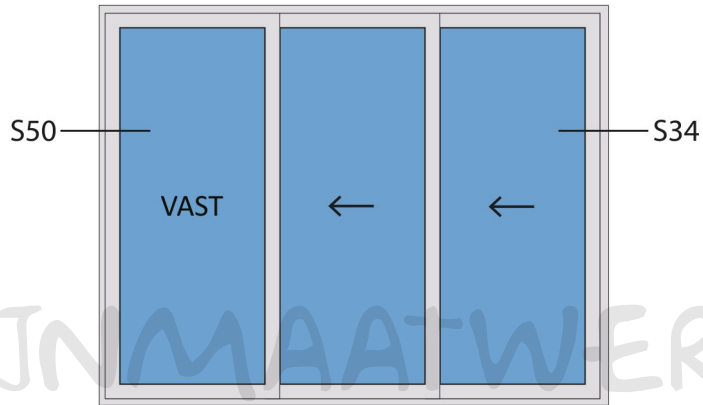

KOZIJNMAATWERK.NL



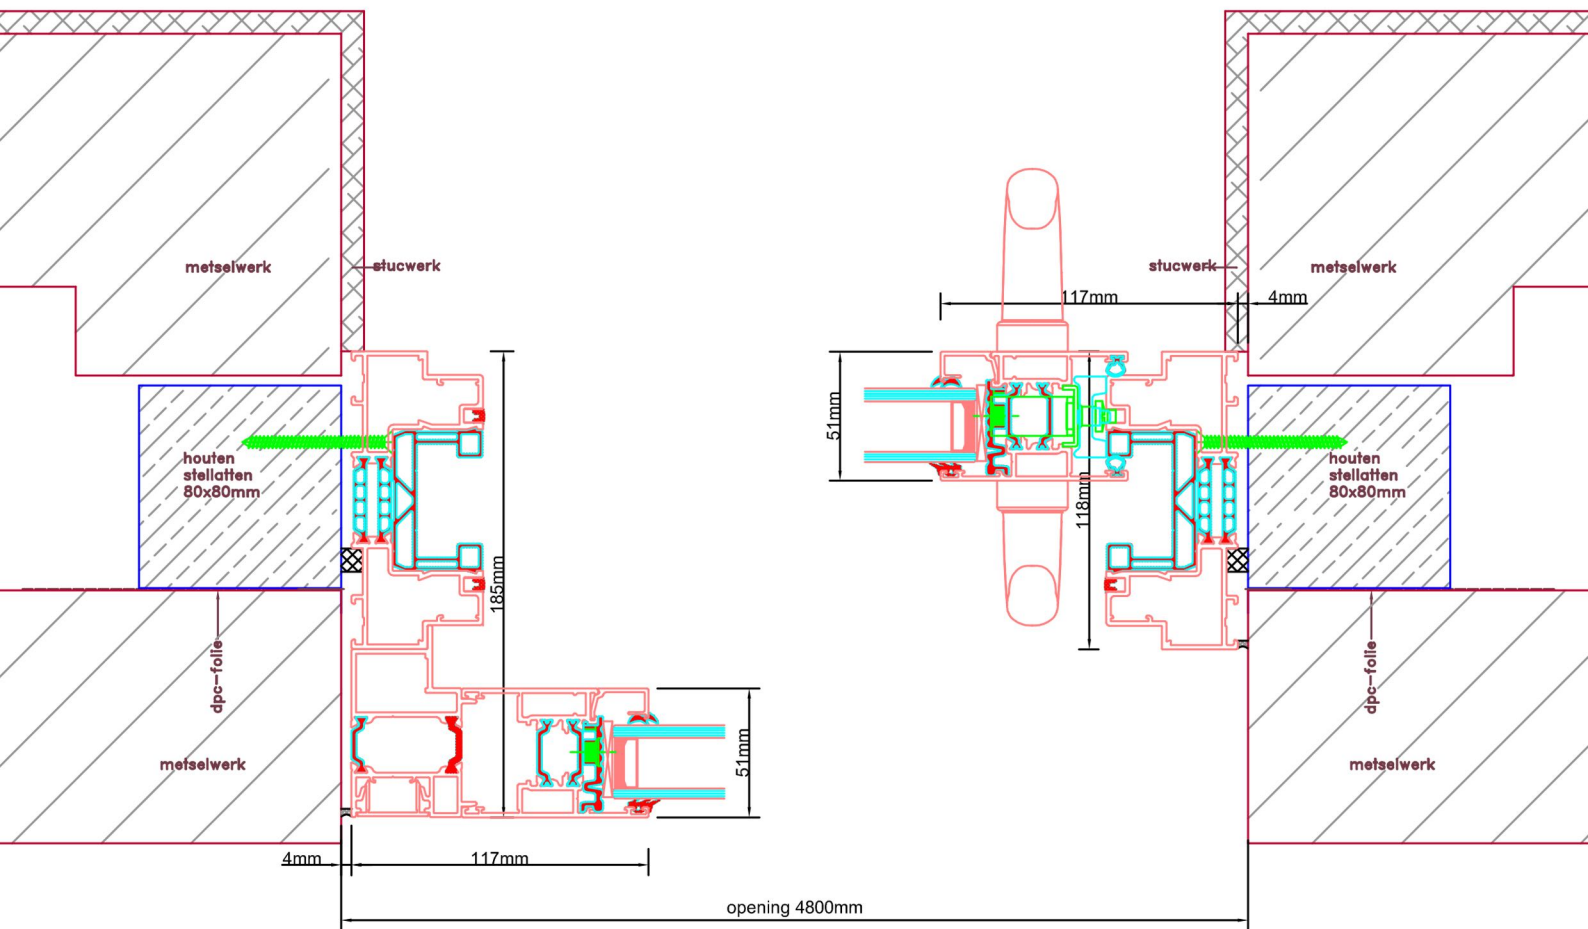


Aansluitdetail nr. S50

Aansluitdetail nr. S34



Doorsnedes standaard schuifpui STD340

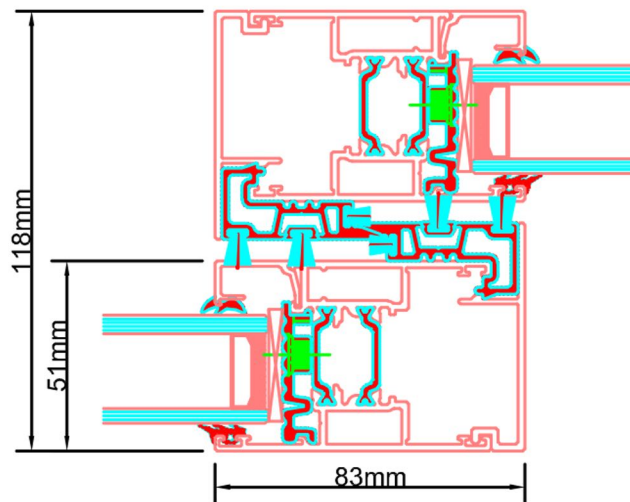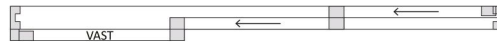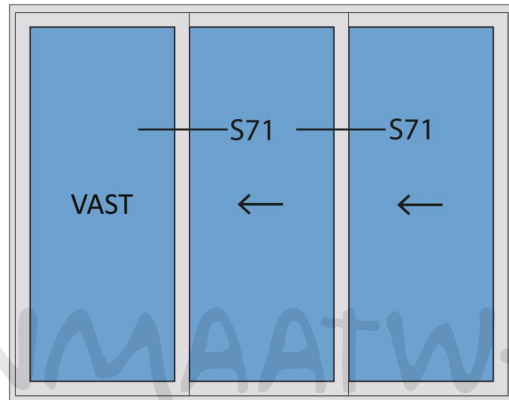

Aansluitdetail nr. S71