




Doorsnedes valraam V156

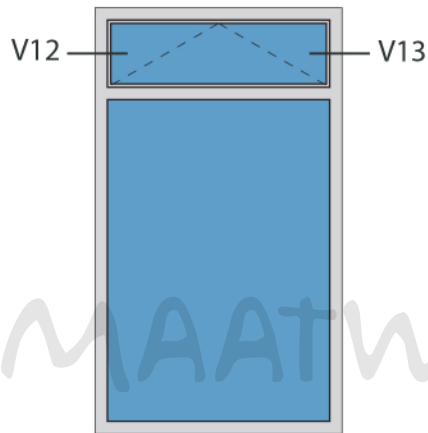


KOZIJNMAATWERK.NL

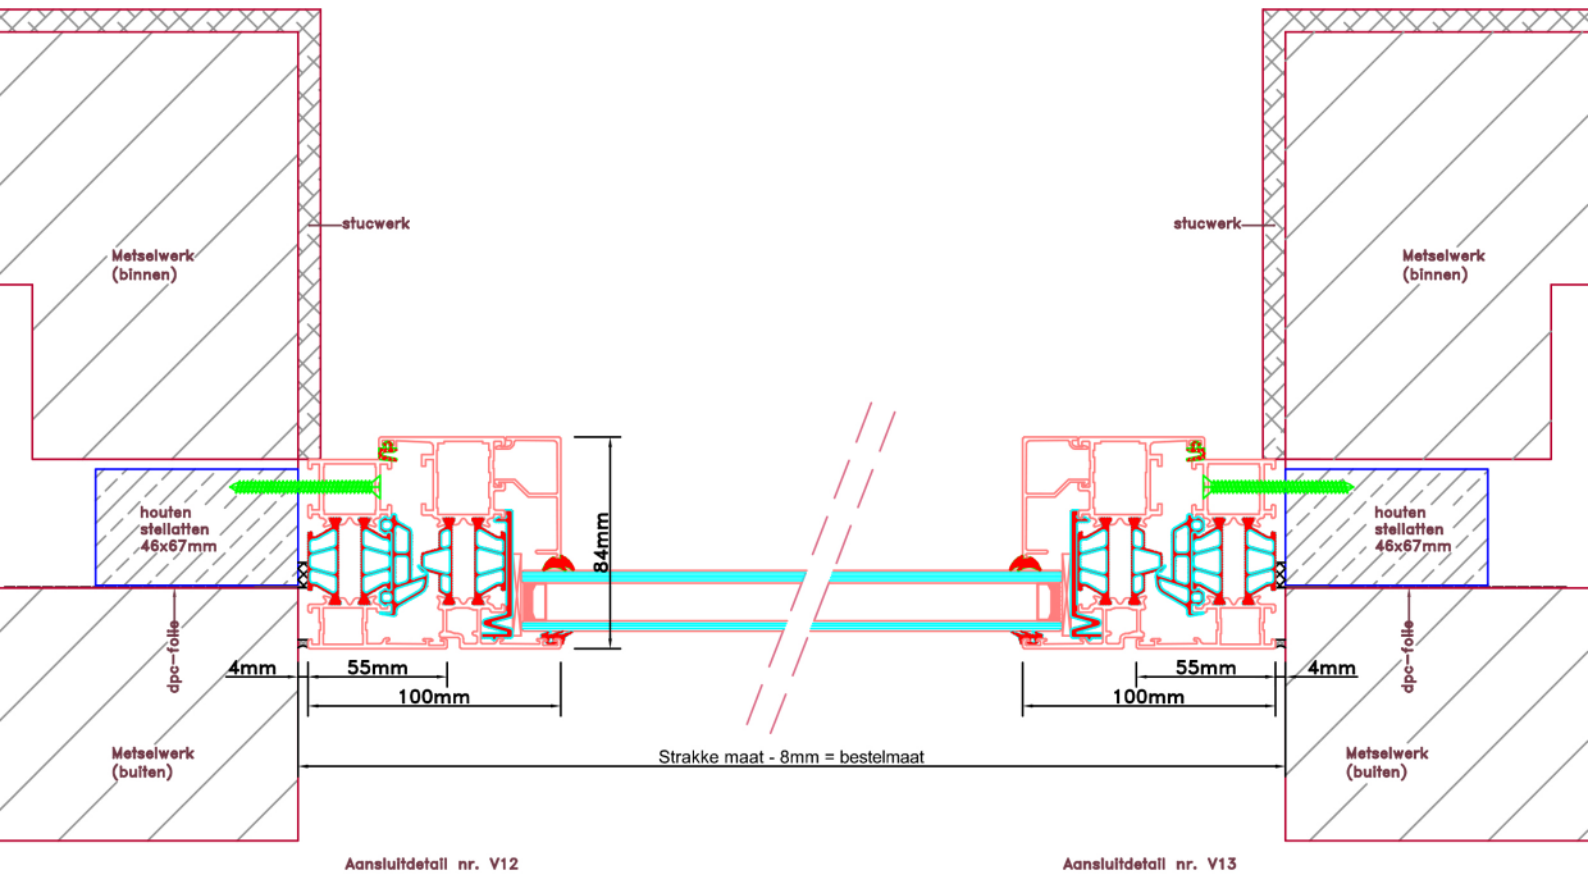


Doorsnedes valraam V156

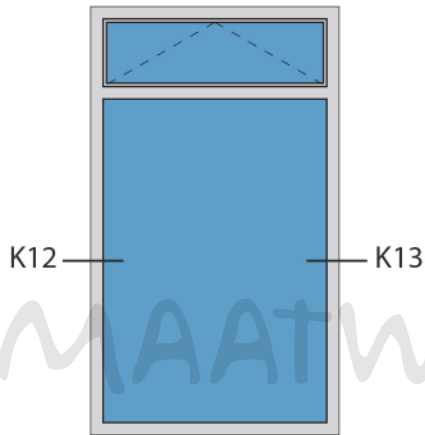


KOZIJNMAATWERK.NL

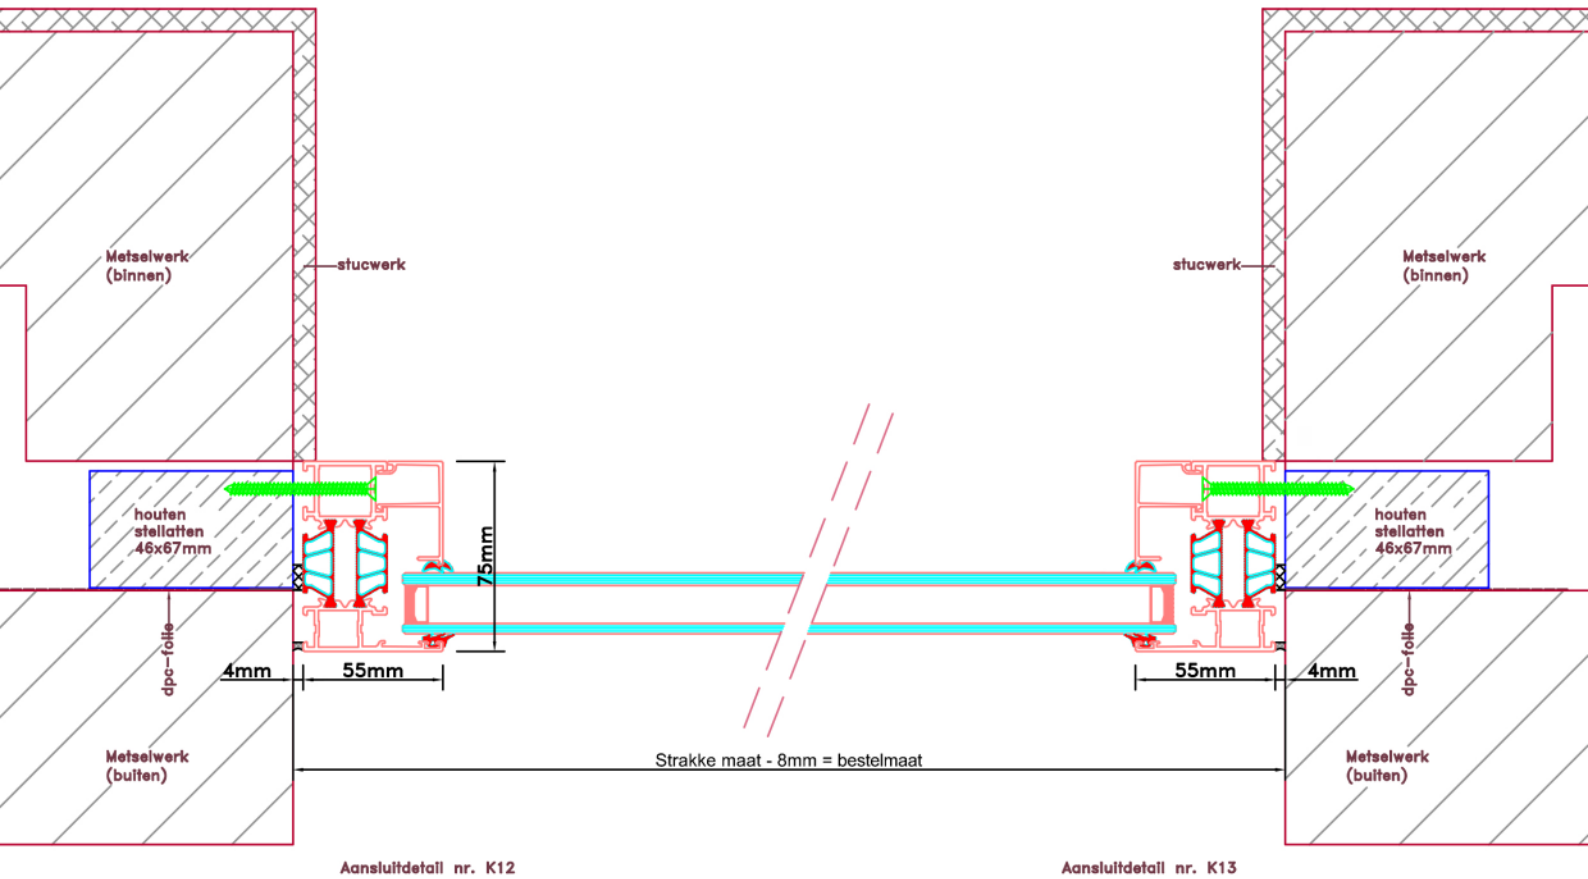

Doorsnedes valraam V156

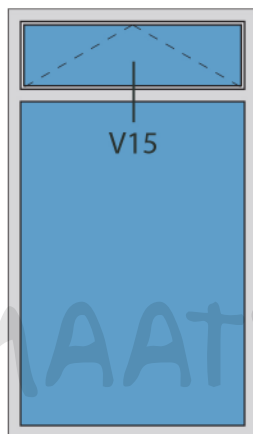

KOZIJNMAATWERK.NL

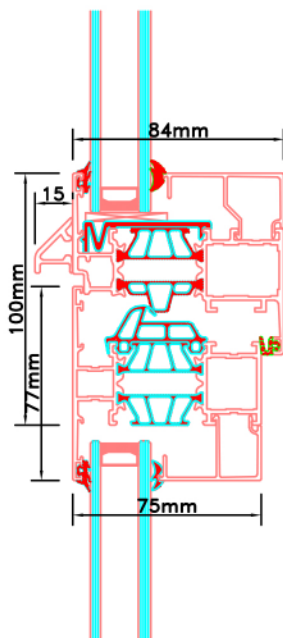

Aansluitdetail nr. V15